


zukünftiges
Nachbargebäude

Grundstücksgrenze
Grundstücksgrenze

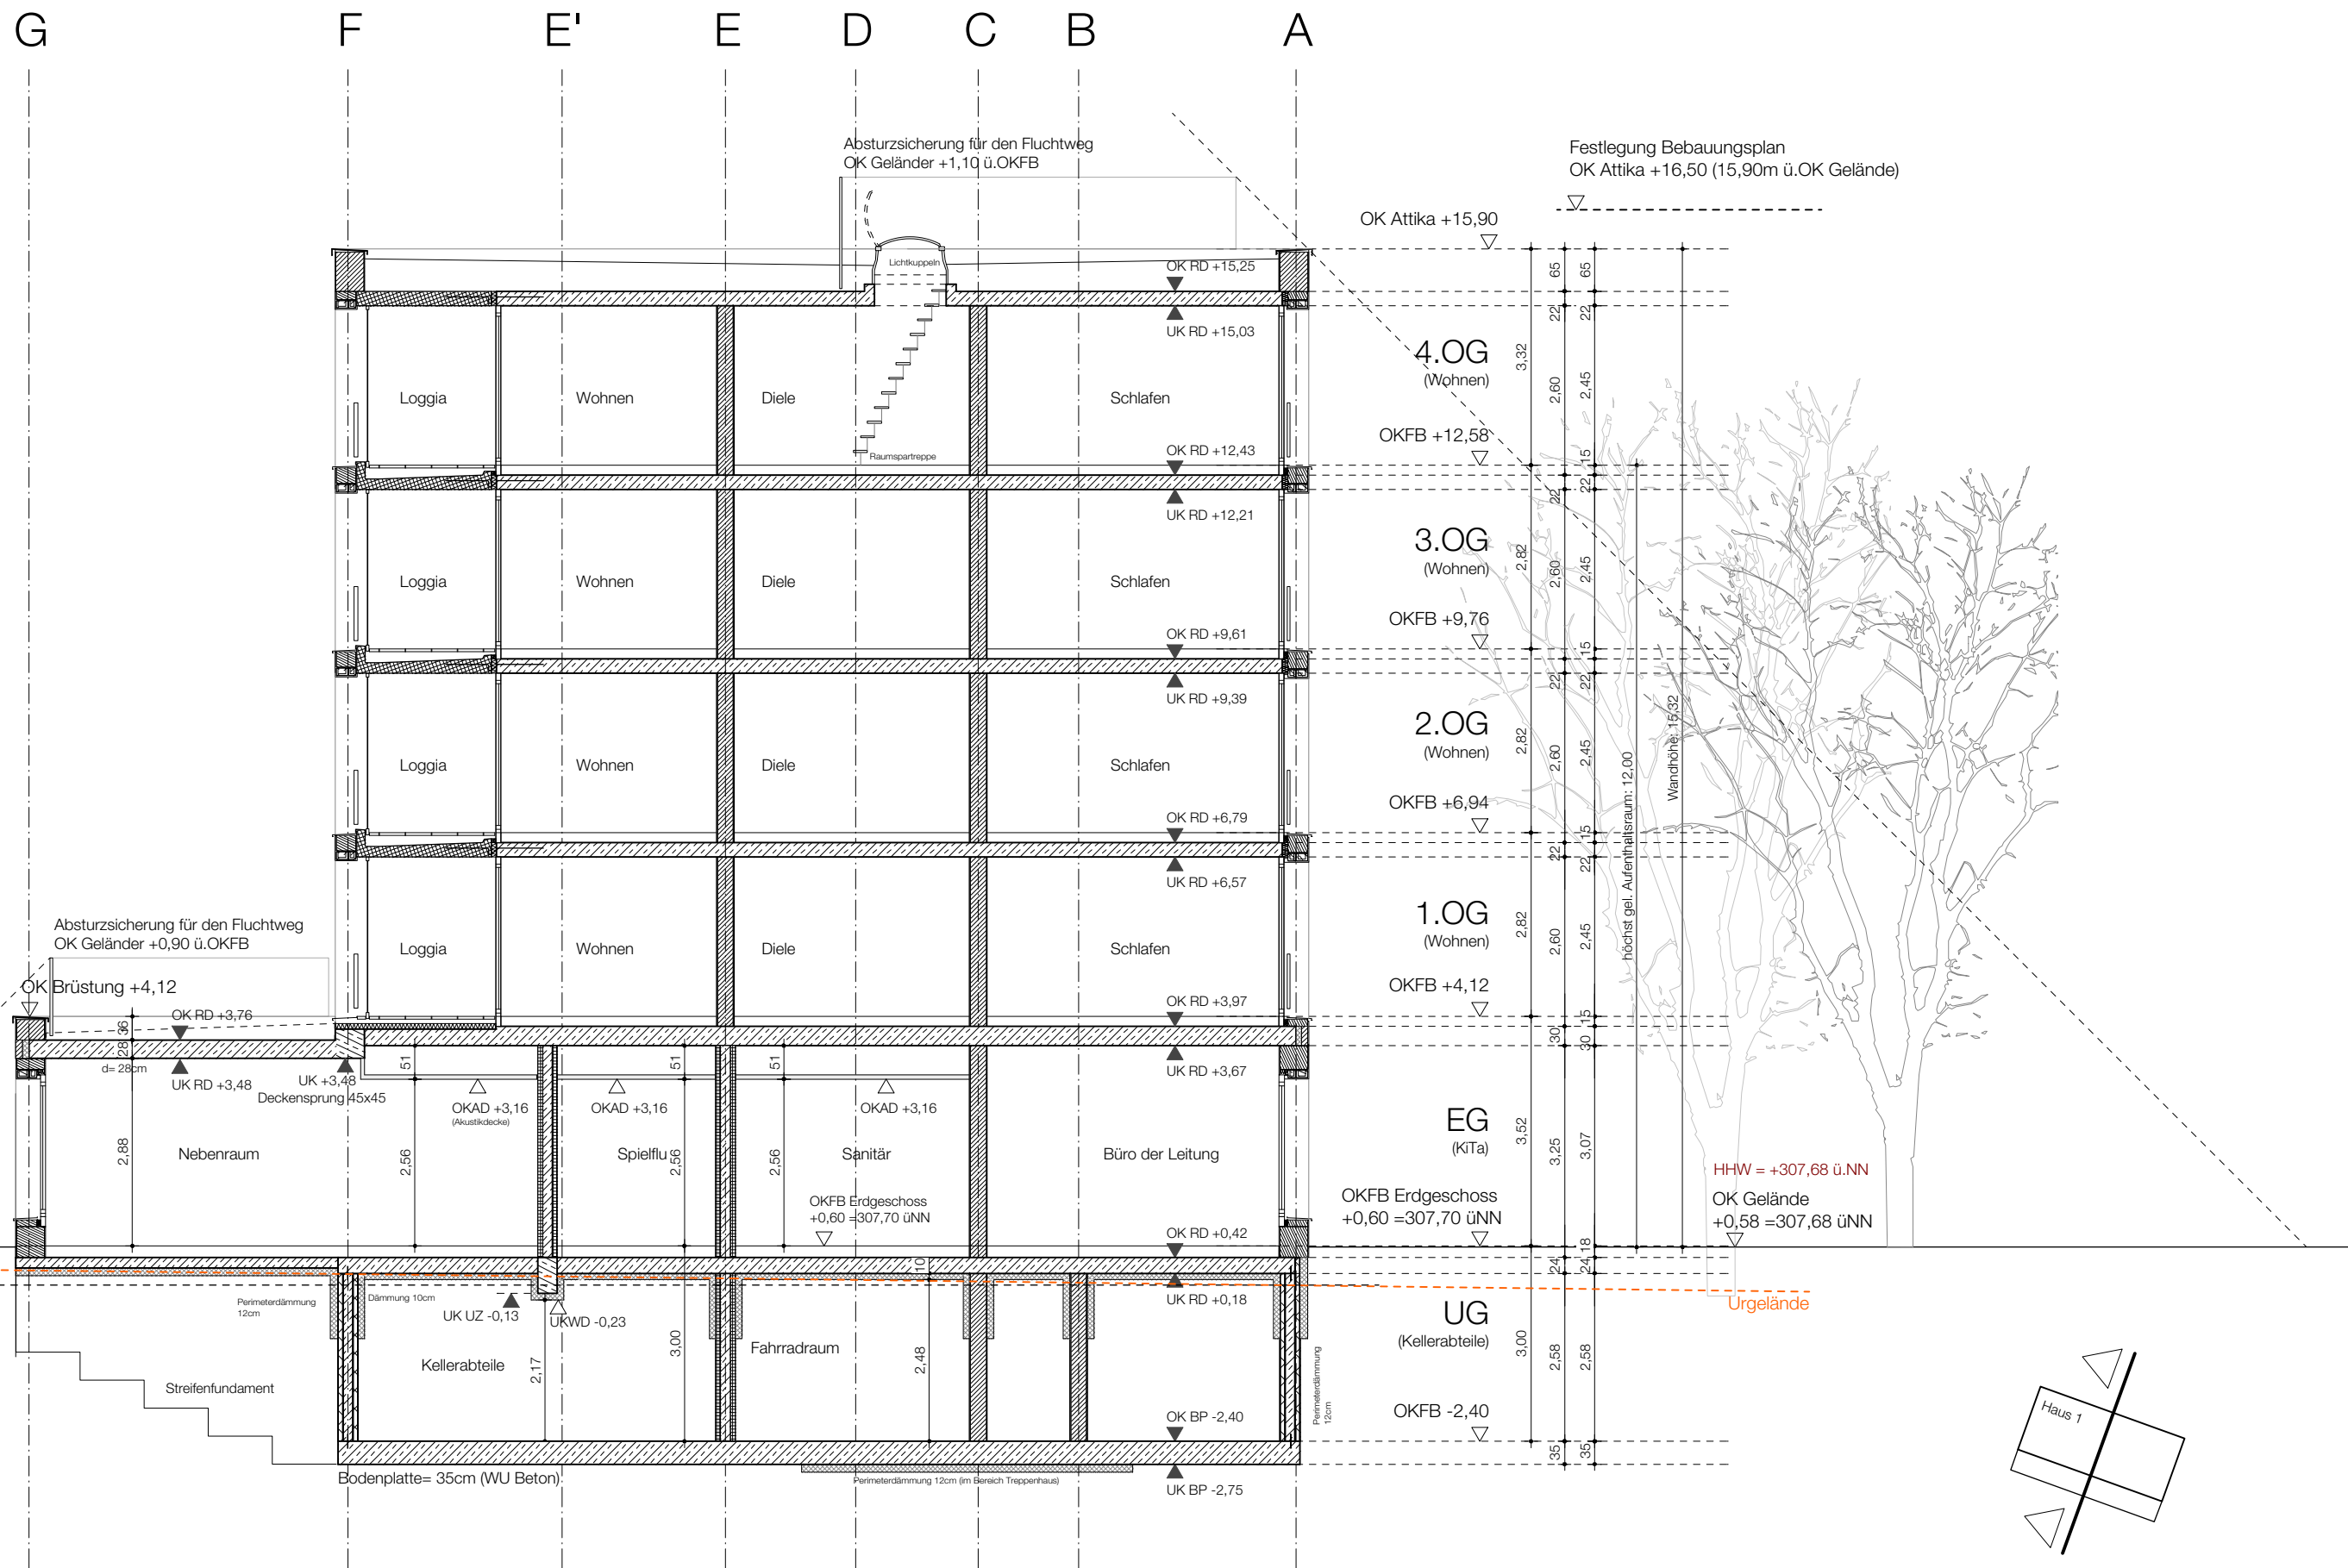

Schnitt BB

Plancode:									
Projektnr.	Bauteil	Verfasser	LPH	Bereich	Plannr.	Planart	Inhalt	Index	
0292	21	ARC	4	S11	201	SCHN	Schnitte	a	

Baumaßnahme

**Neubau einer Wohnanlage mit 20 Wohneinheiten
und einer integrierten Kindertageseinrichtung**

Unterfermbach, Nähe Würzburger Straße, FÜRTH
Flur-Nr. 539/2, 539/7, 646/4, 661, 661/2, 661/6, 661/8, 661/10, 661/11

Inhalt	Masstab	
BA1 - Schnitte	1:100	± 0,00 = + 307,10 ü.NN

Bauherr

Evangelisches Siedlungswerk in Bayern
Bau- und Siedlungsgesellschaft mbH
Hans-Sachs-Platz 10, 90403 Nürnberg
Tel. 0911/2008-0, Fax.-156, info@esw.de

Architekturbüro

Hierl Architekten und Stadtplaner GmbH
Prof. Dr. Rudolf Hierl BDA DWB
Auenstraße 19, 2. Stock, 80469 München
Tel. 089/4613450, Fax.089/5234834
fuertl@hierlarchitekten.de

Datum	25.01.2019	Durchwahl	Gez.
Projektleiter	Frau Ballesteros Sels	-30	mb
Sachbearbeiter	Herr Schmalz	-26	csh
Sachbearbeiter	Frau Kopp	-21	ak

Bauabschnitt 1

Bauabschnitt 2


Flur 1

Flur 2

Flur 3

Flur 4

FLUR - NR.	NACHBAR	UNTERSCHRIFT
664/35, 651/5, 674/3, 1463/3, 539/16, 539/15	Stadt Fürth, Königsstraße 88, 90762 Fürth	
660/2, 537/2, 661/9, 654	Georg Roth Stiftung & Co. Lebensmittelbetrieb KG Würzburger Straße 196 90766 Fürth	
539/2	MGR Grundstücksgesellschaft Fürth Hansstraße GmbH Würzburger Straße 196, 90766 Fürth	
660	Kopp, Gerlinde Babette Am Lindensteg 1, 91462 Dachsbach	

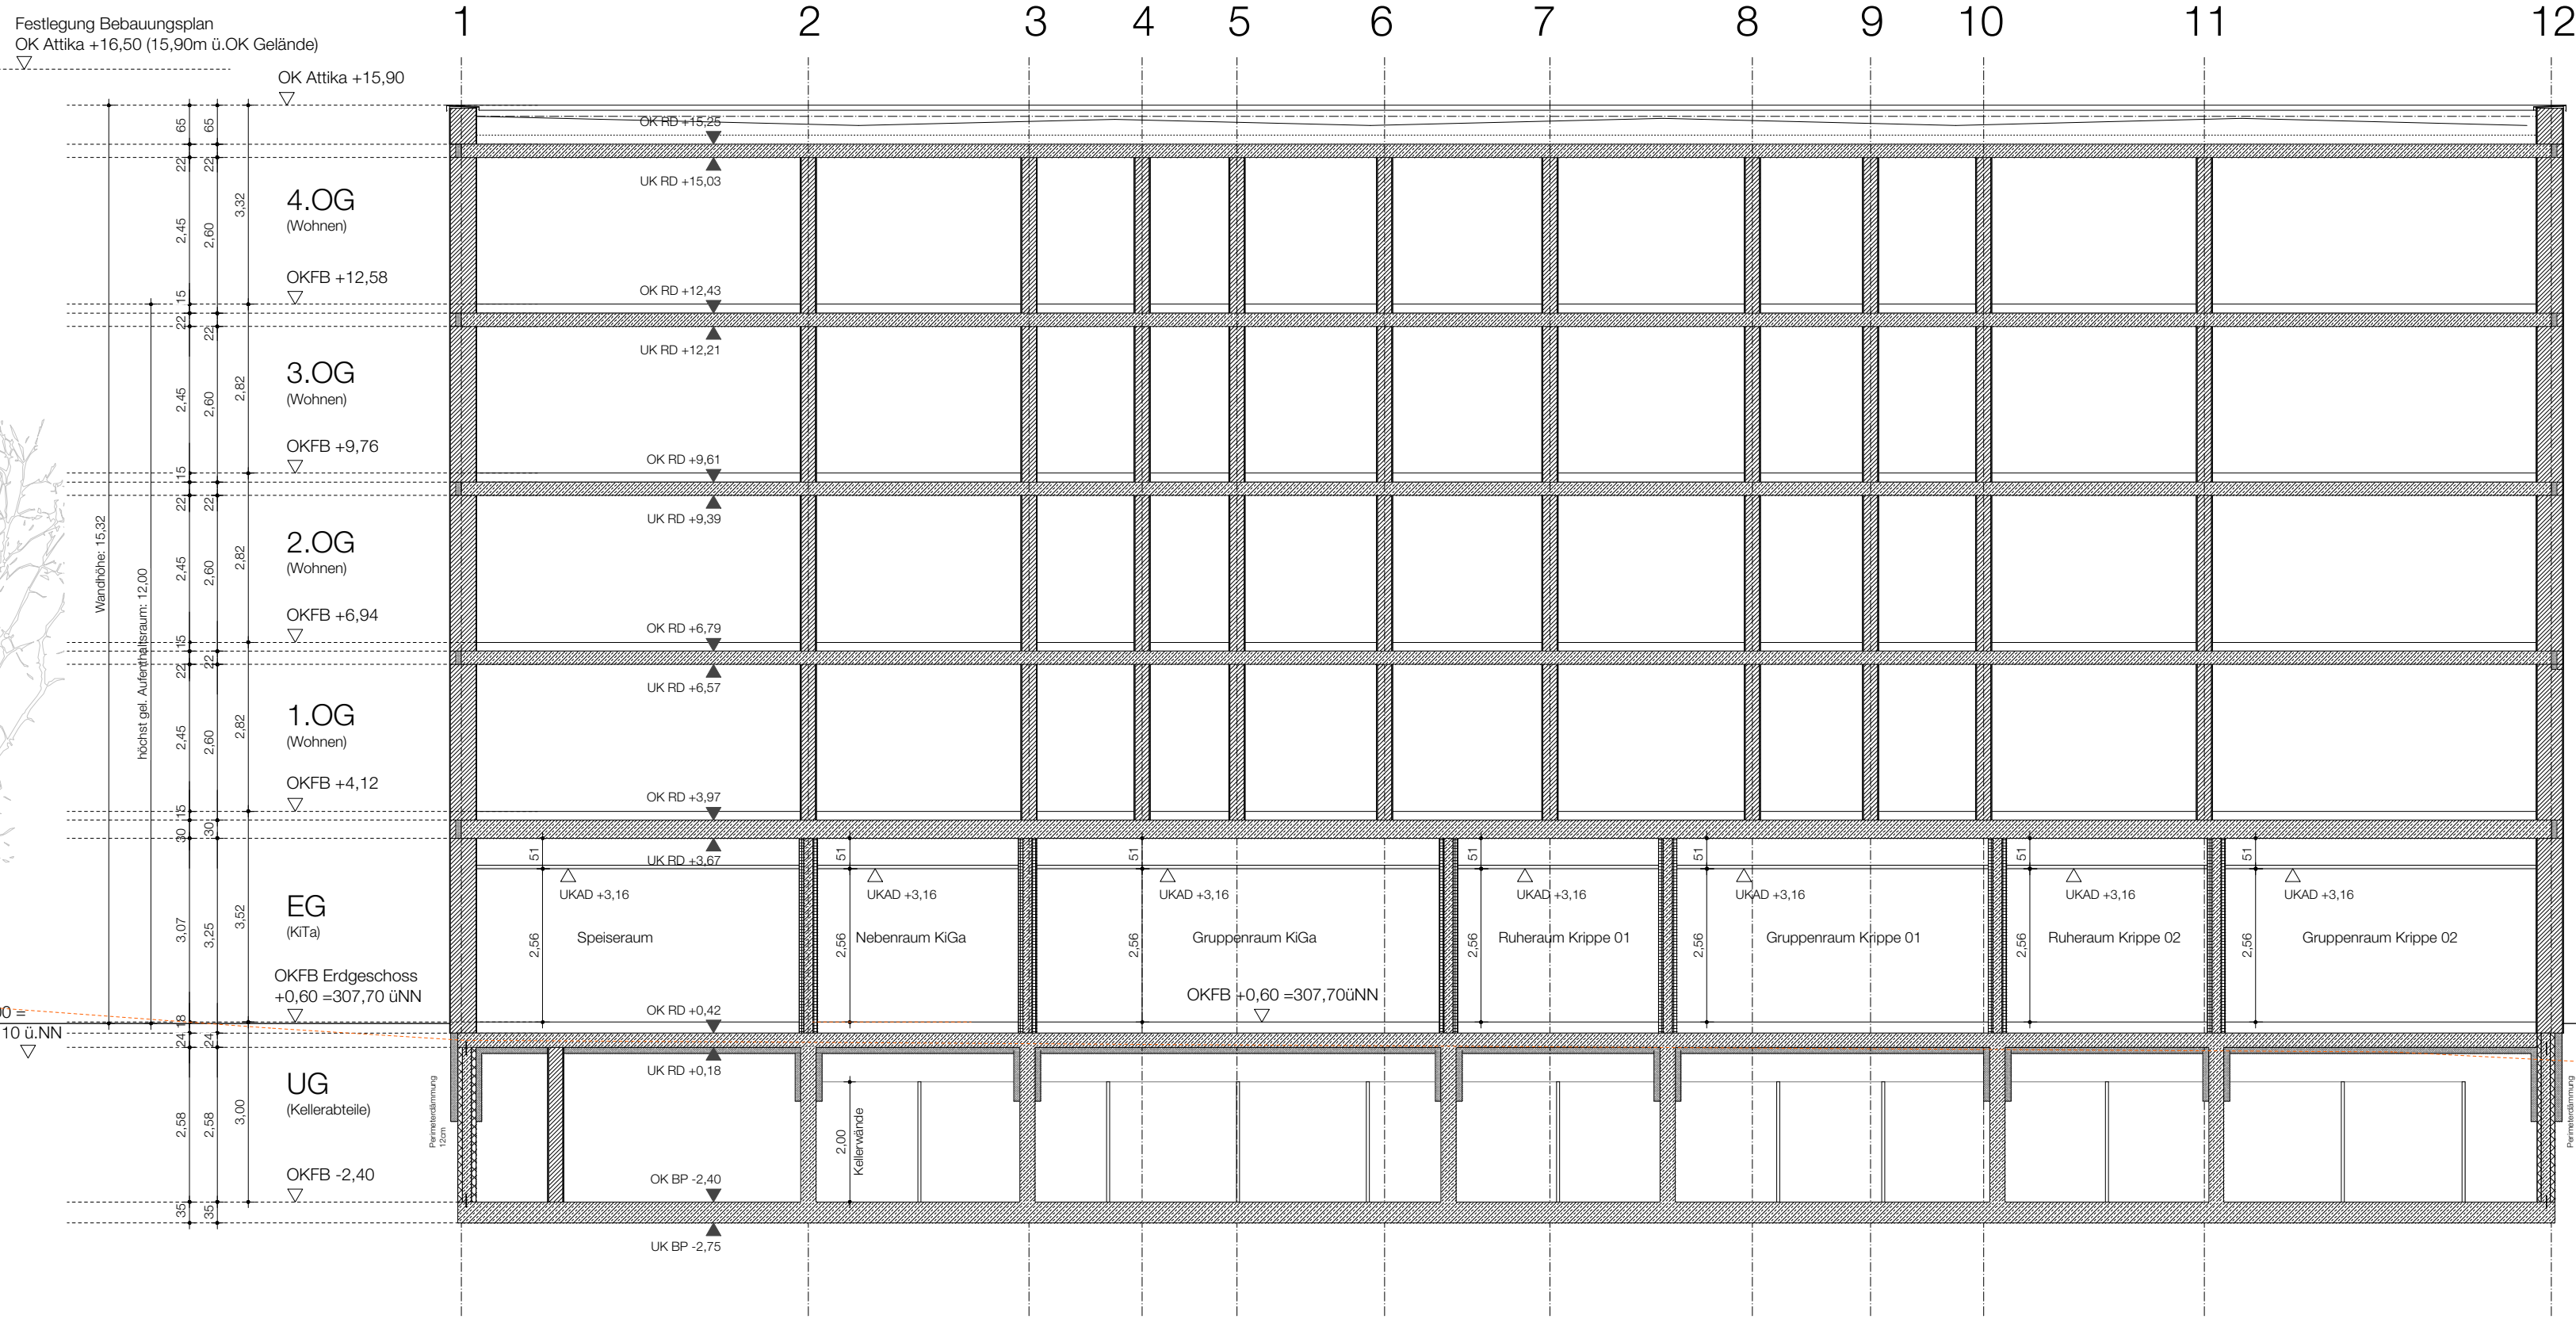

Schnitt AA - Längsschnitt - Bauabschnitt 1

Bauabschnitt 2