


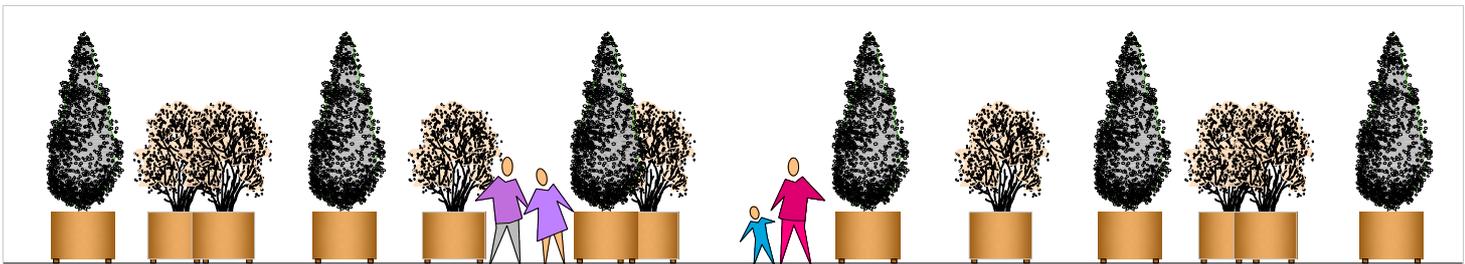


**WELLENBANK:** Rotationsgeformtes Polyethylen, Standardfarben ROT (RAL3020), ORANGE (RAL2003), Lindgrün (AL 120 70 60); Sonderfarben gegen Aufpreis  
 Mobile Aufstellung möglich (Befüllung mit Wasser)  
 Hersteller: UNION Freiraummobiliar Kiel



*Amelanchier laevis 'Ballerina'*  
Felsenbirne




*Carpinus betulus 'Monumentalis'*  
Monument-Hainbuche

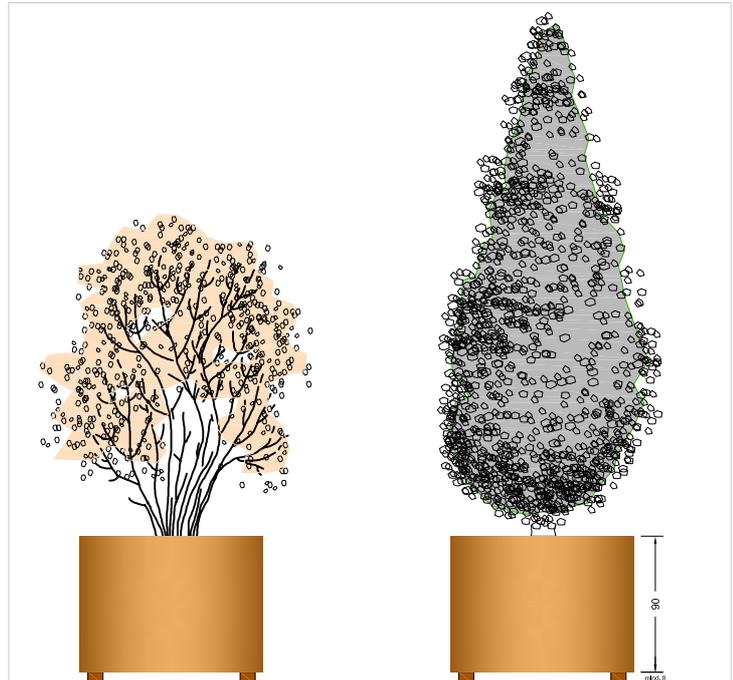

Material: Cortenstahl  
 Form: Zylinder  
 Durchm.: 120 cm  
 Höhe: 90 cm  
 Füße\*: mind. 8 cm

\* um die Kübel mit einem Gabelstapler anheben zu können

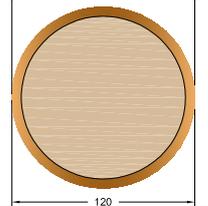

Projekt Mobiles Grün Innenstadt / Fürther Freiheit		Planart Einrichtung: Pflanzkübel und Bänke	 Stadt Fürth
Gezeichnet Hirt	Bearbeitet Hirt	<b>Grünflächenamt</b> Sachgebiet Planung/Neubau Otto-Seeling-Promenade 37 - 90762 Fürth Tel. 0911/974-2880 Fax 0911/974-2899	
Format A4	Datei 3. Entwurf	Maßstab M 1:50	Proj.-Nr. 1826-100
		Plan-Nr. P 3.2	Datum 11.02.2019