


Ansicht von Osten




Ansicht von Norden



Ansicht von Westen

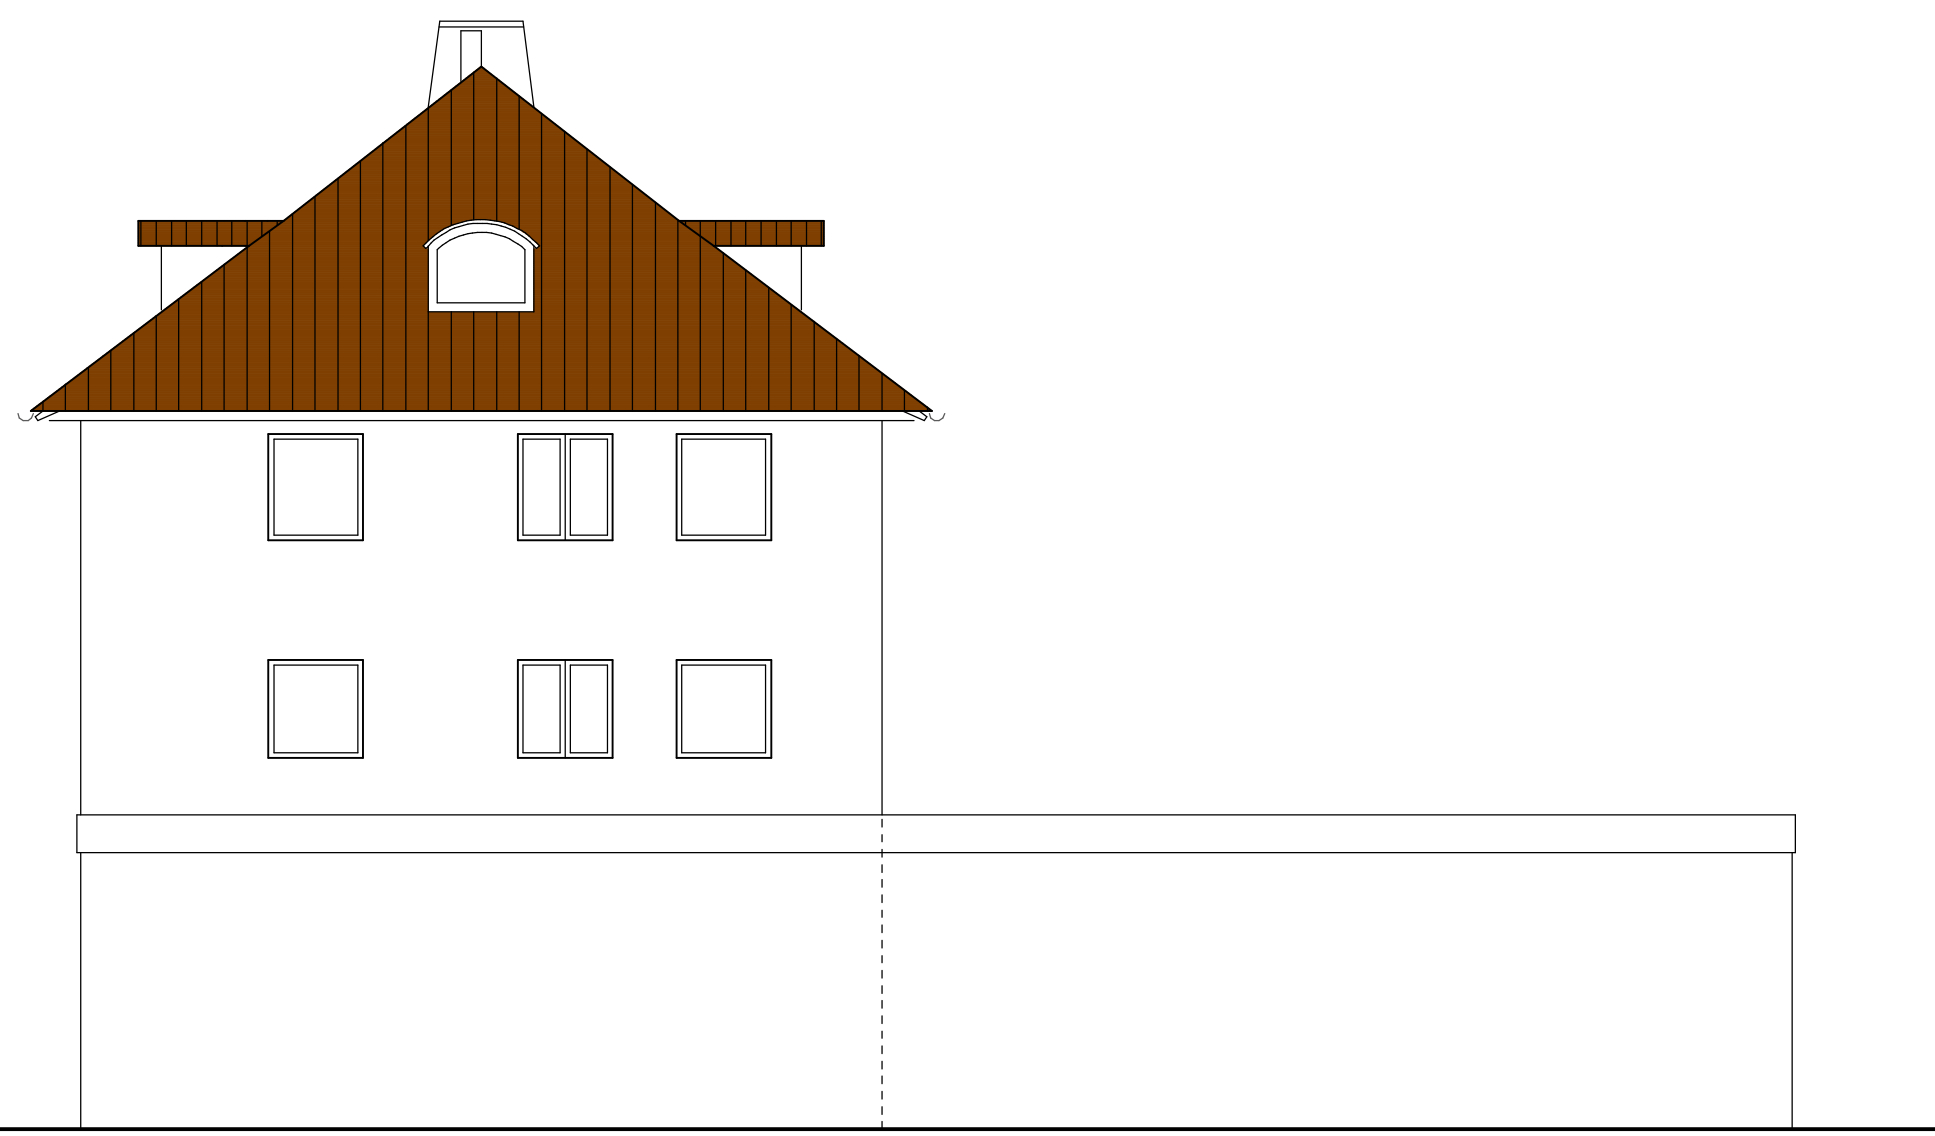


Ansicht von Süden

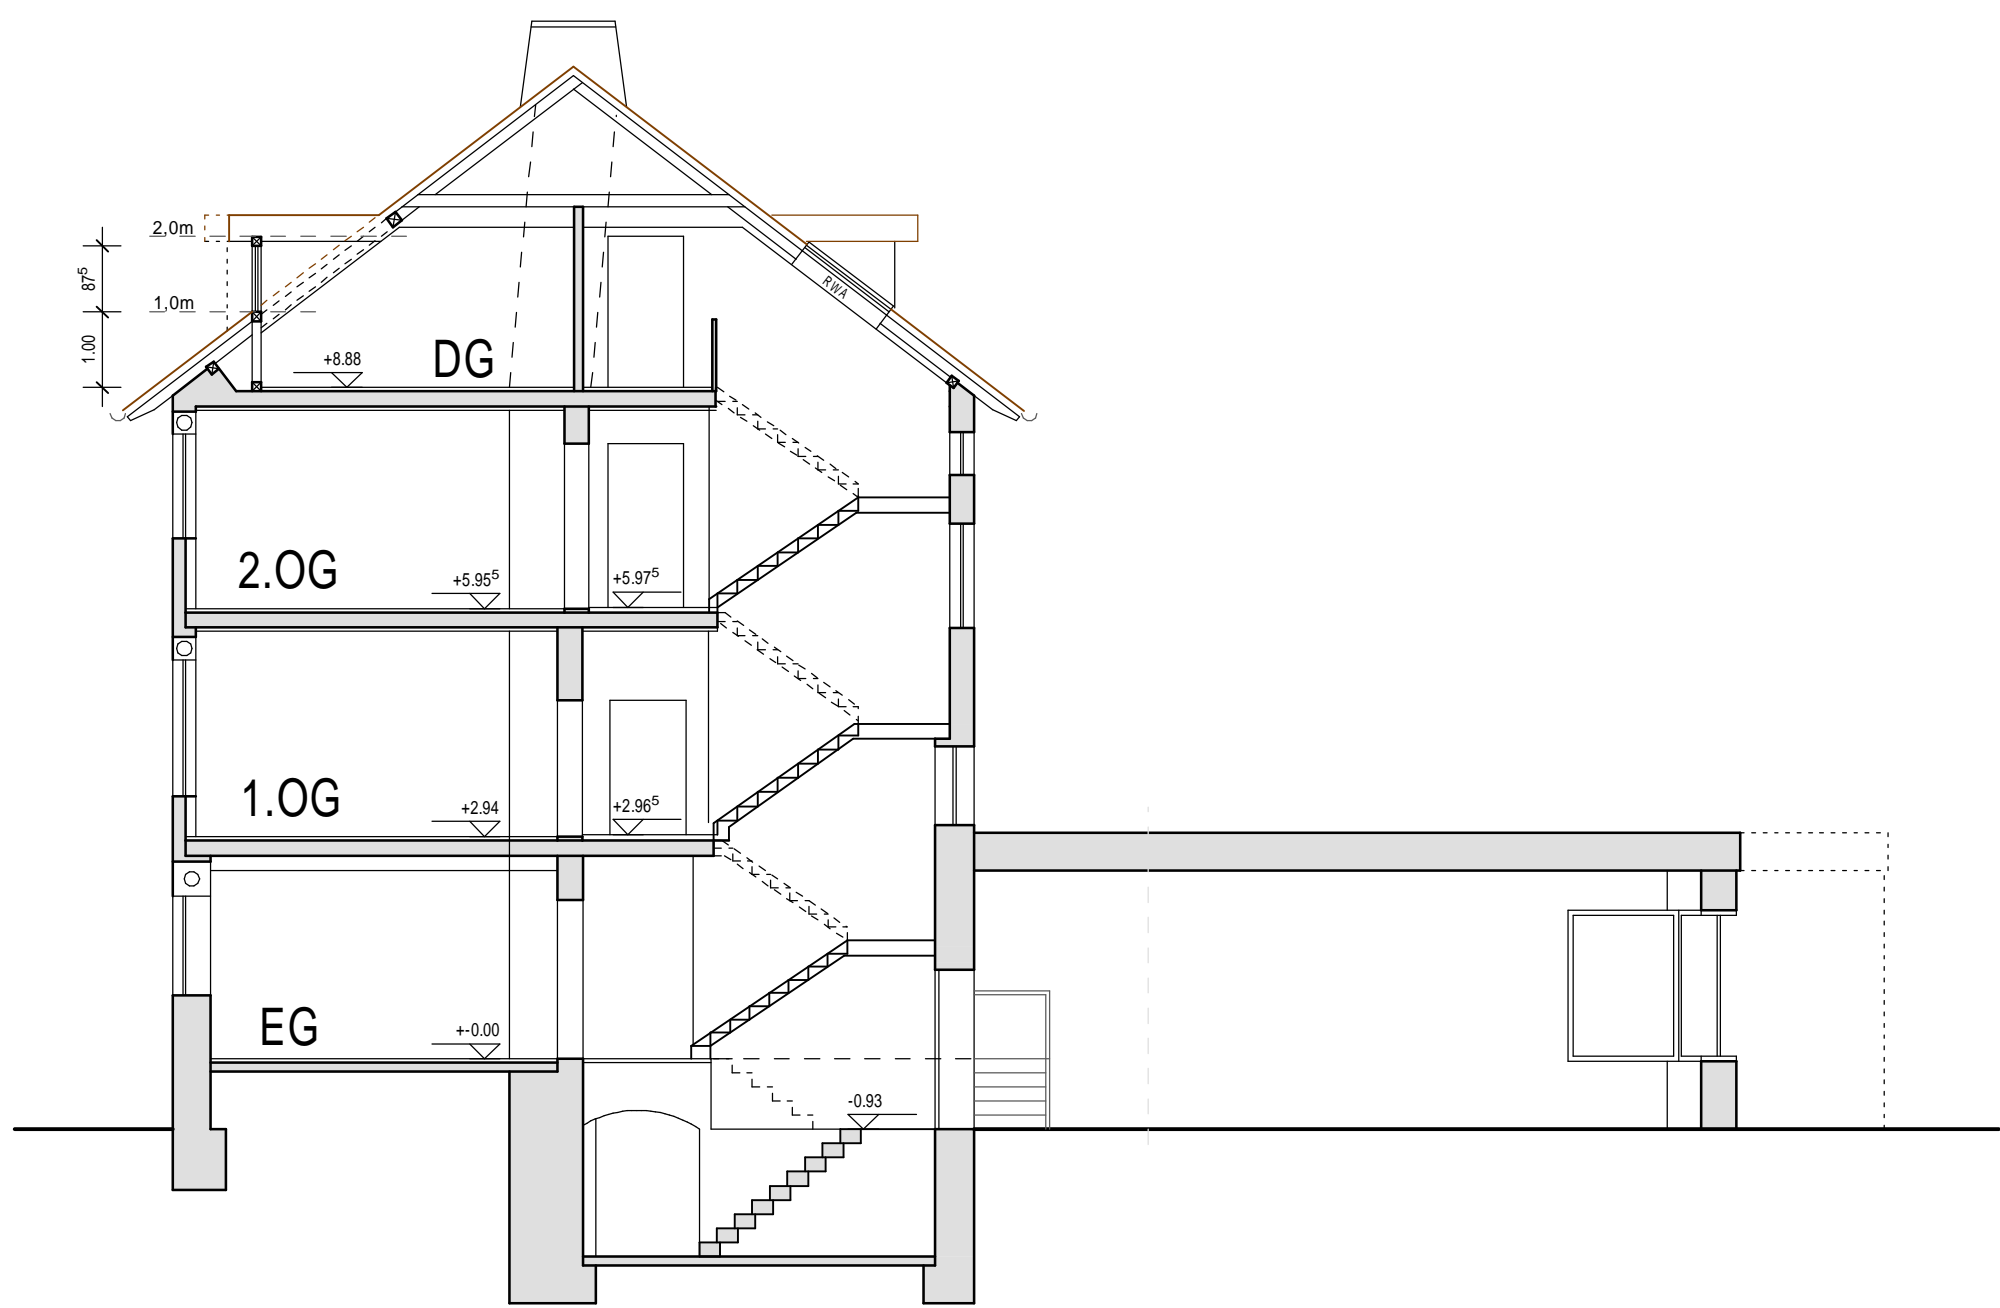


Schnitt 1-1


Kellergeschoss

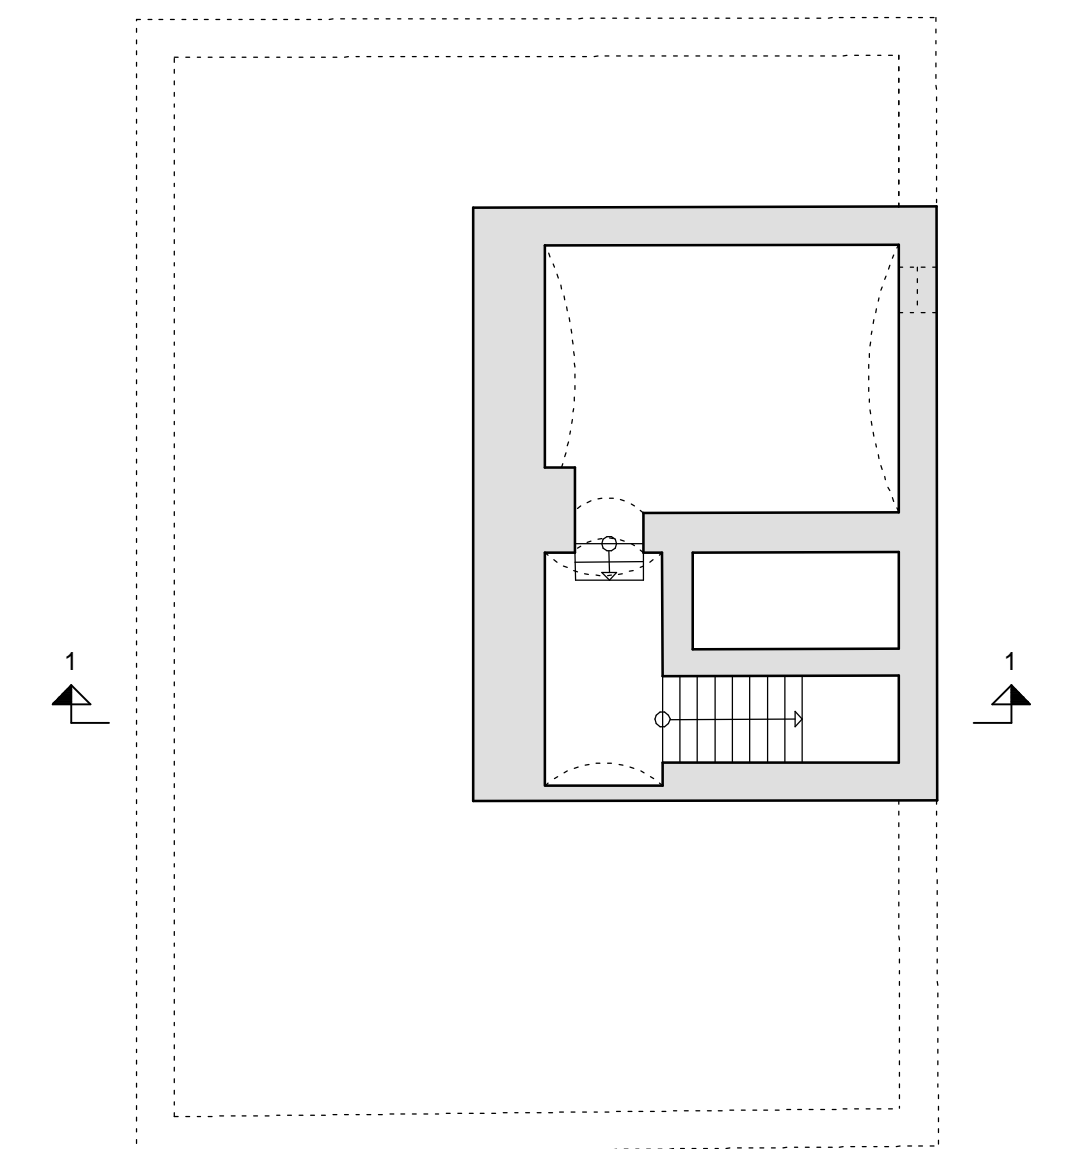


Erdgeschoss

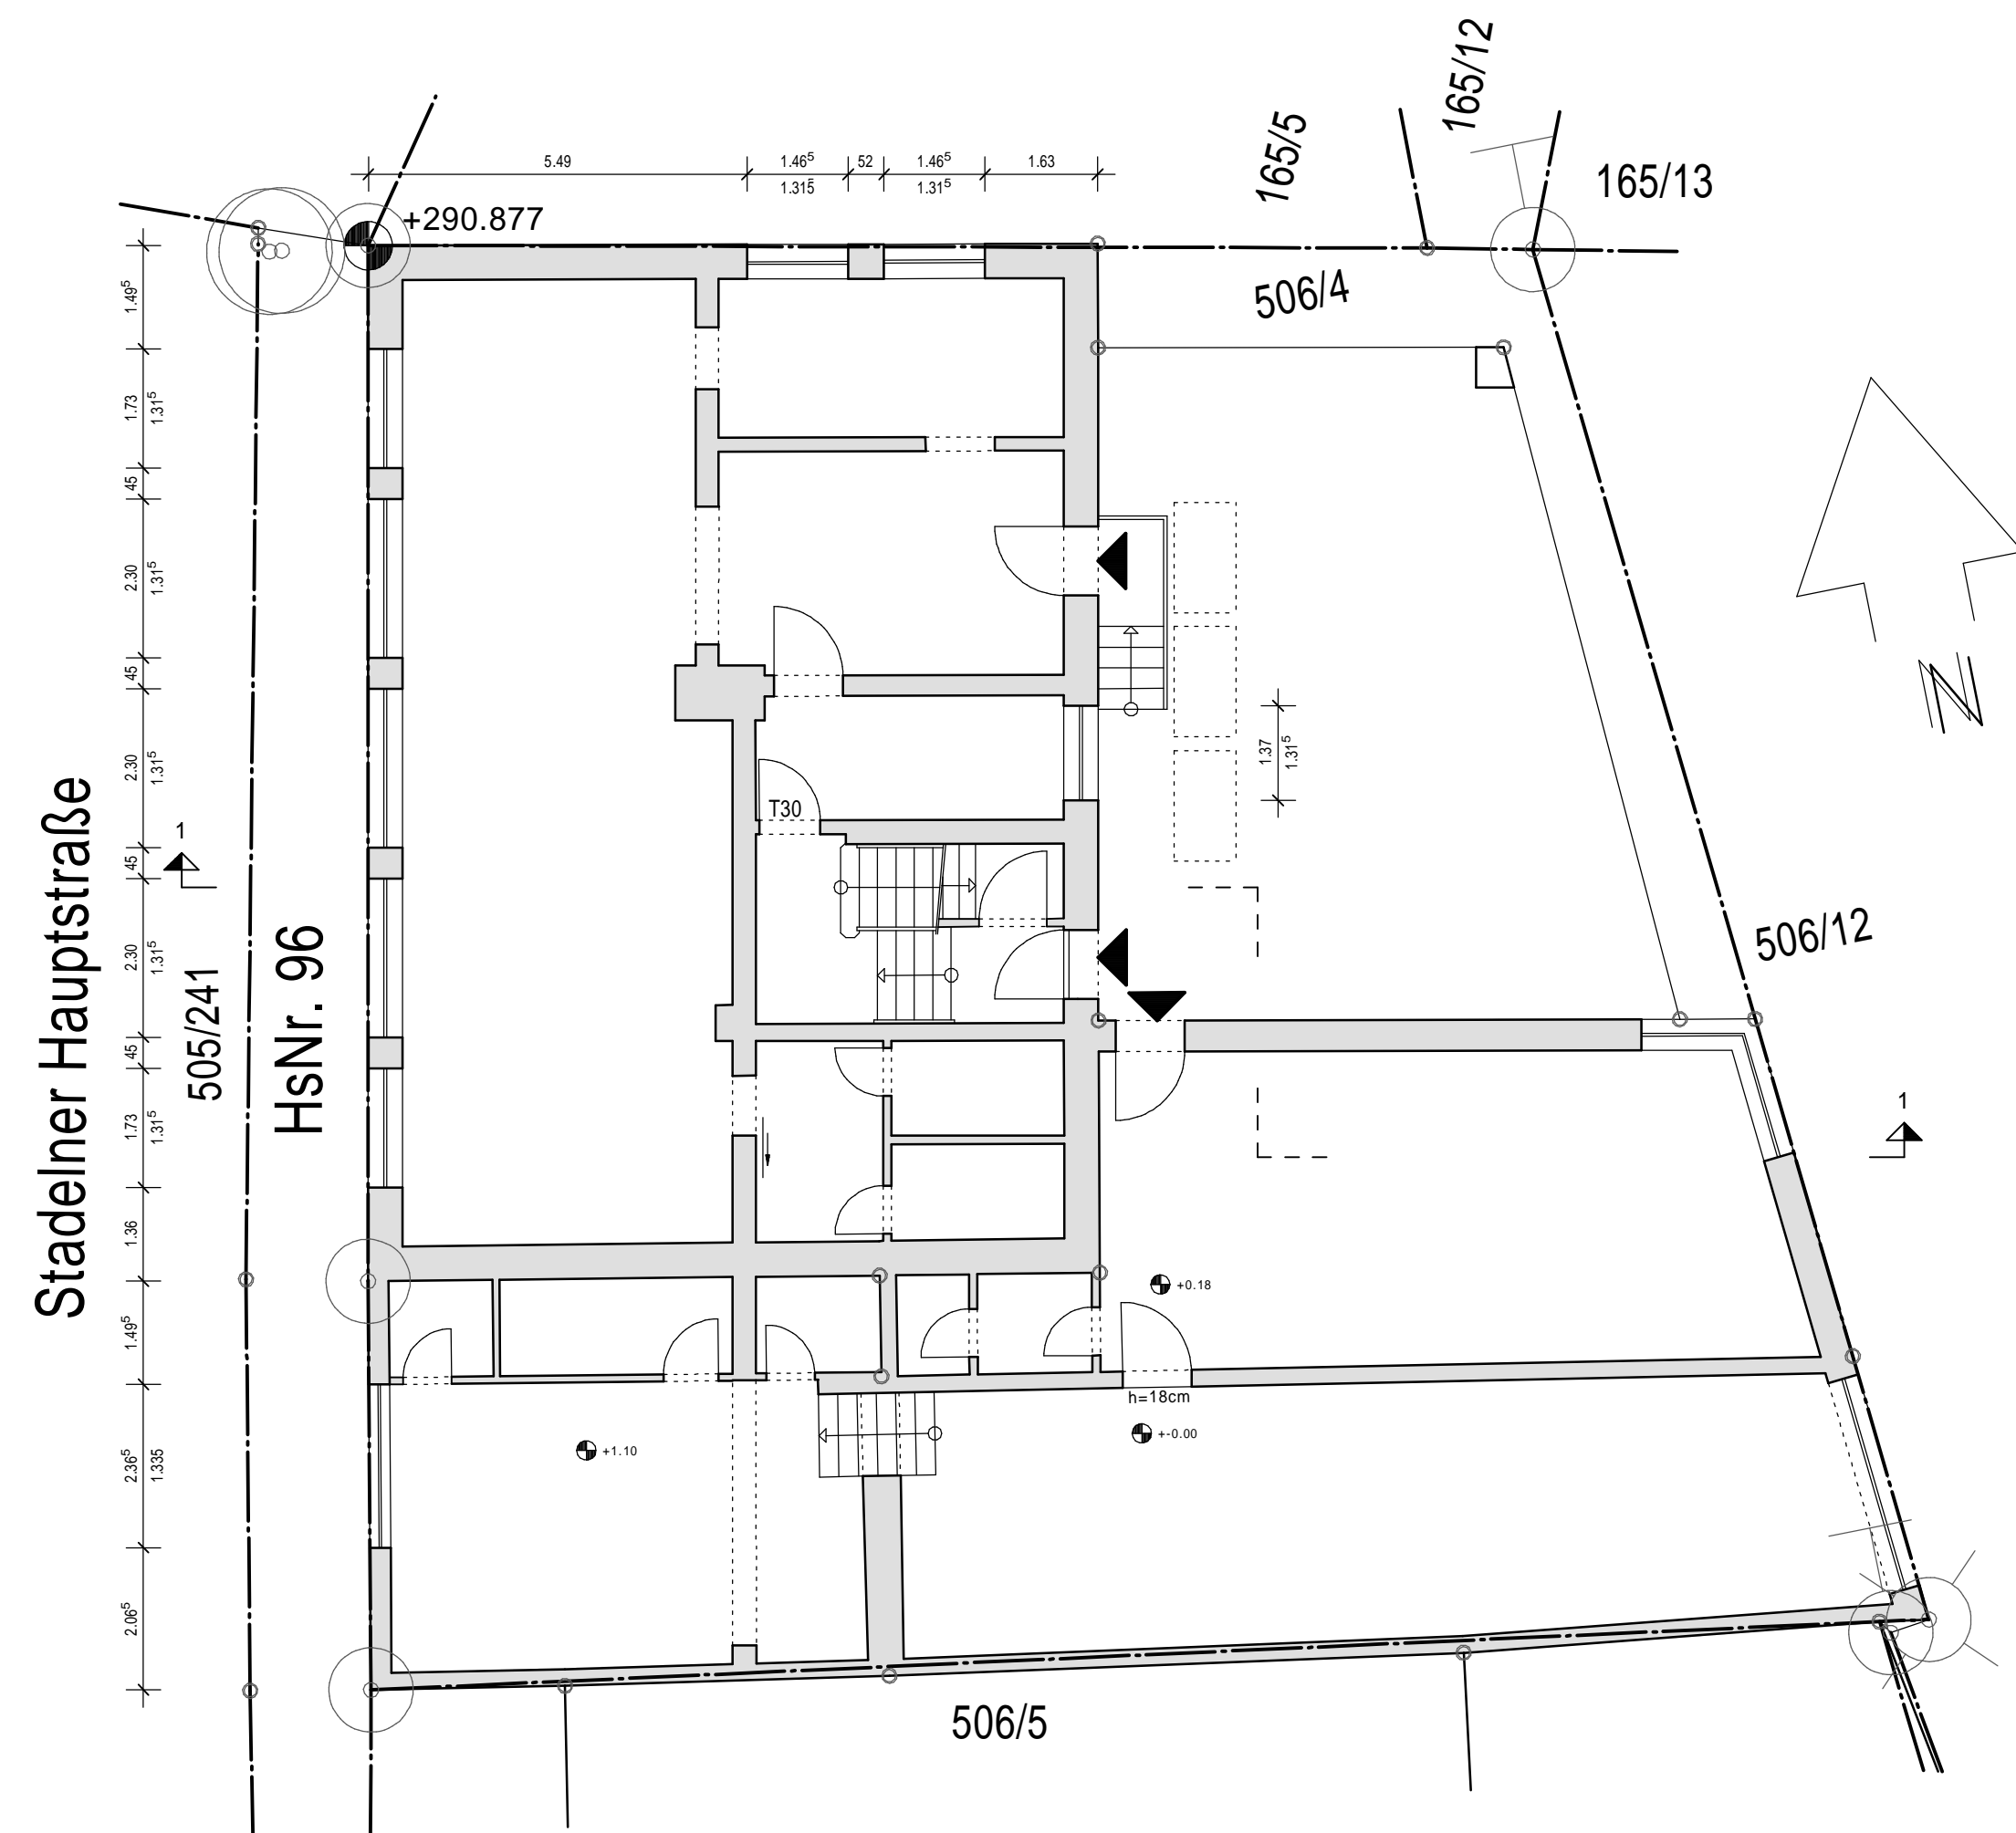

1. Obergeschoss

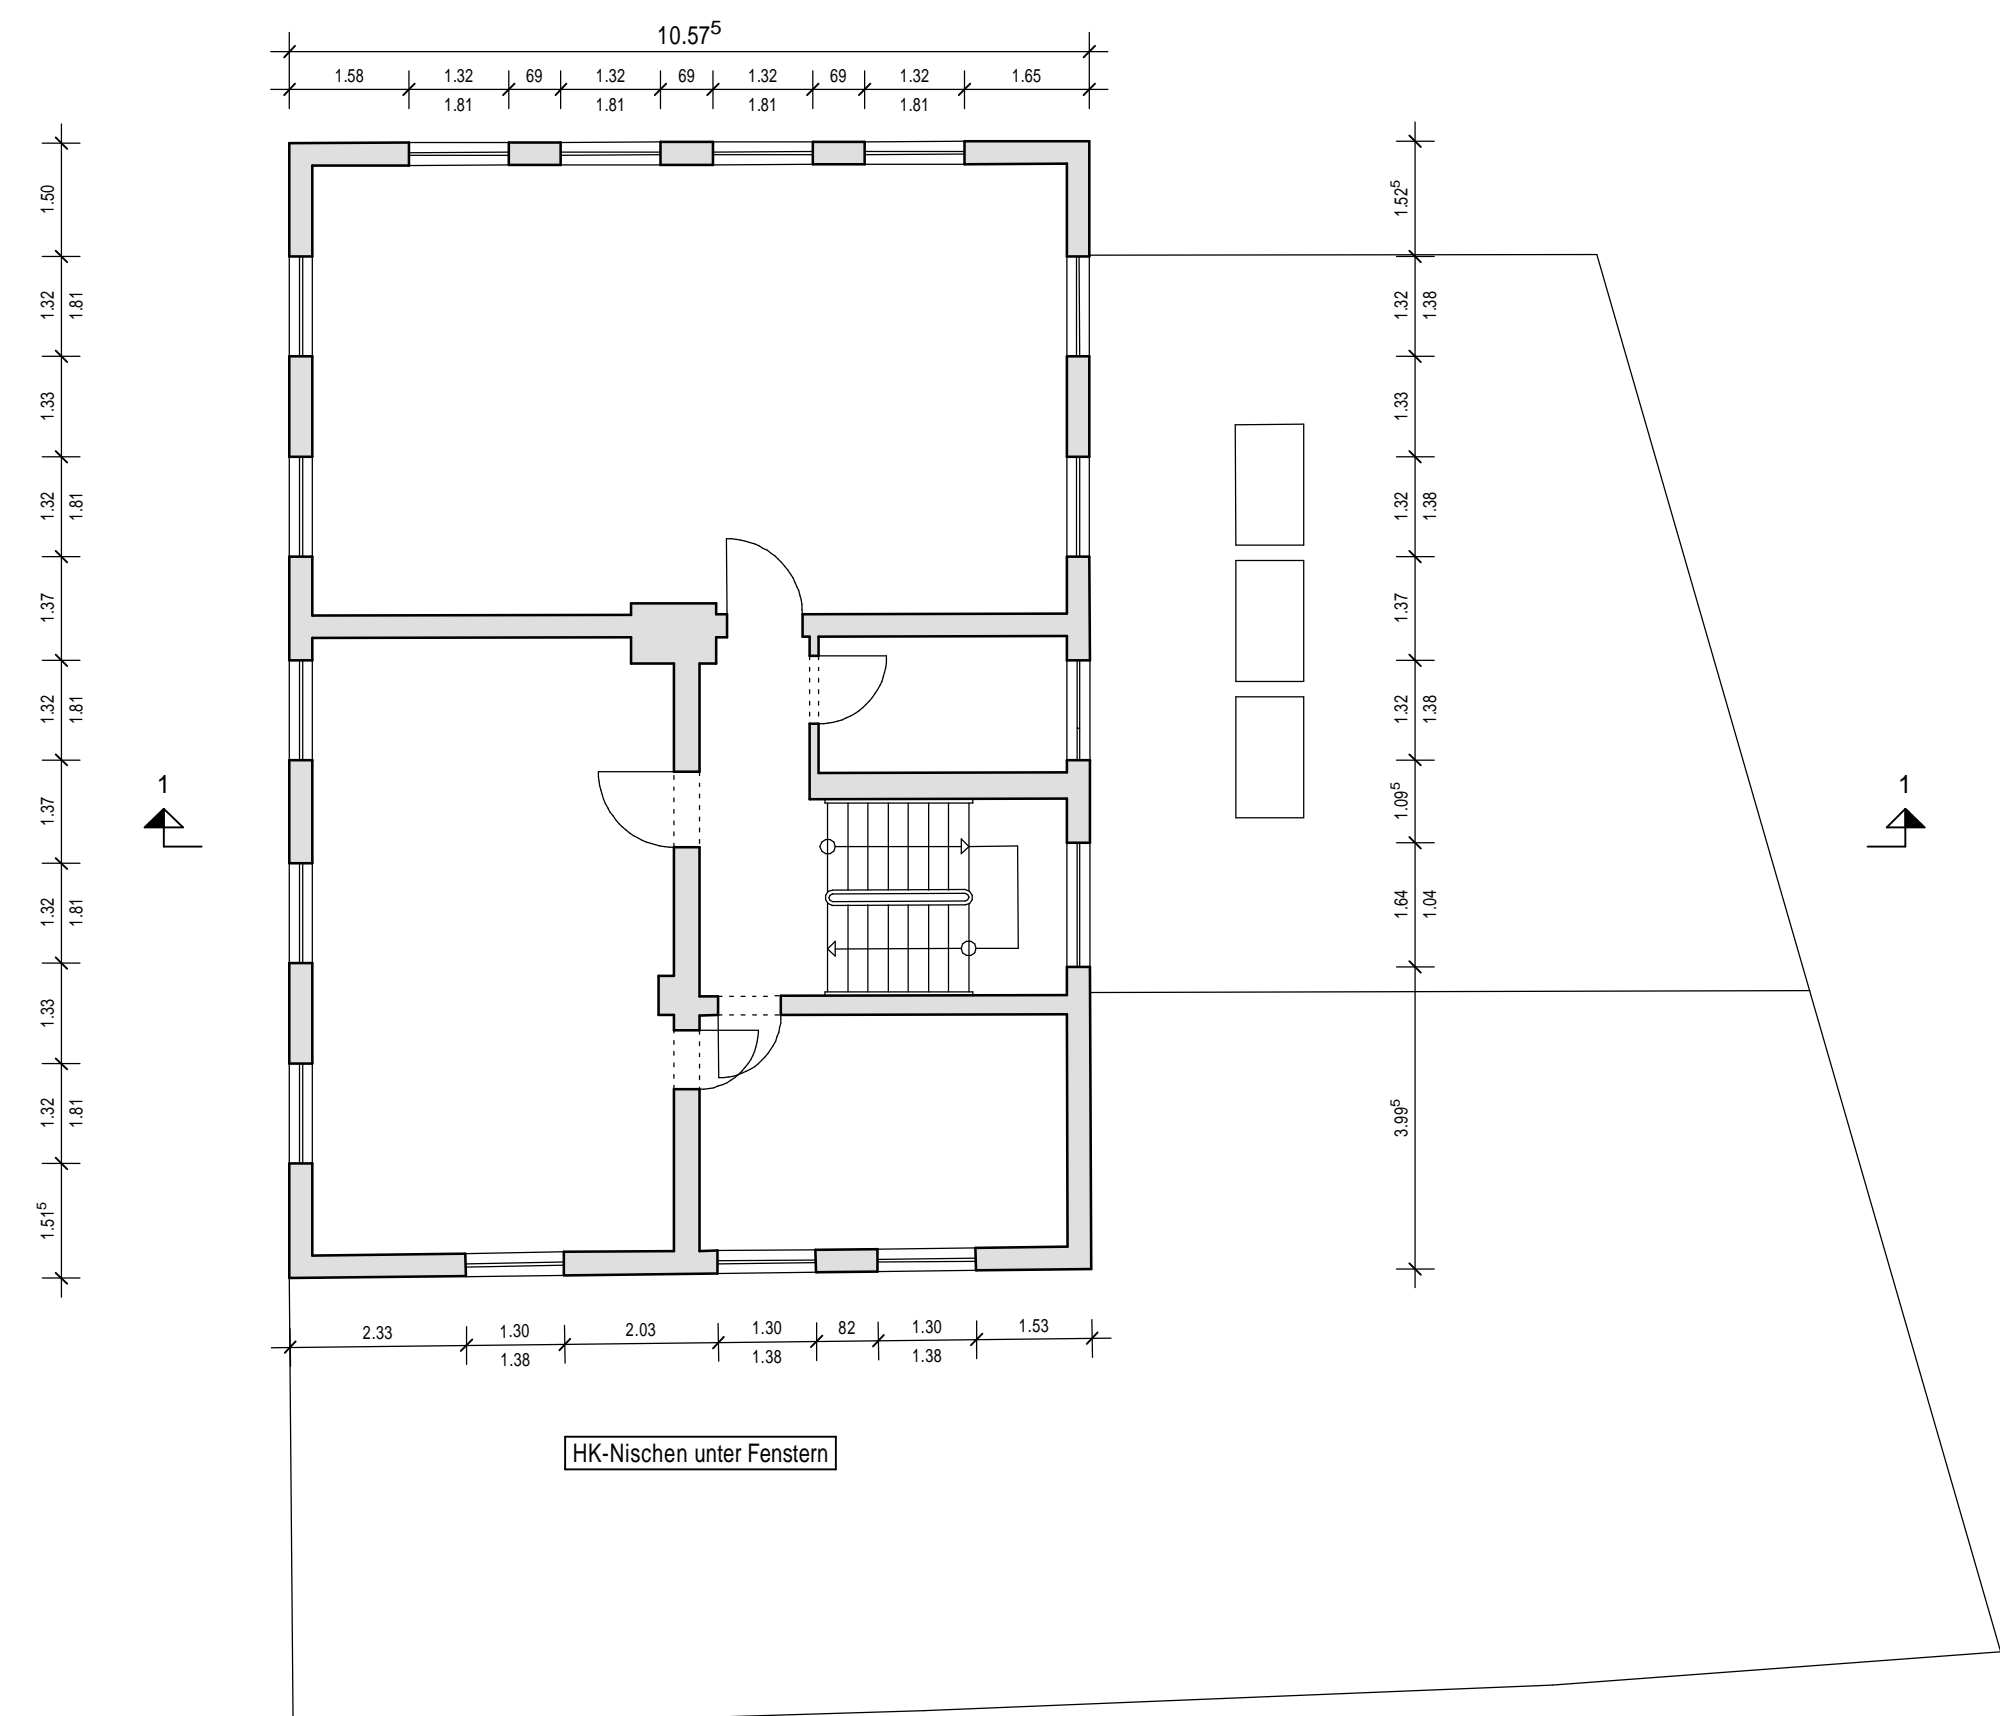

2. Obergeschoss

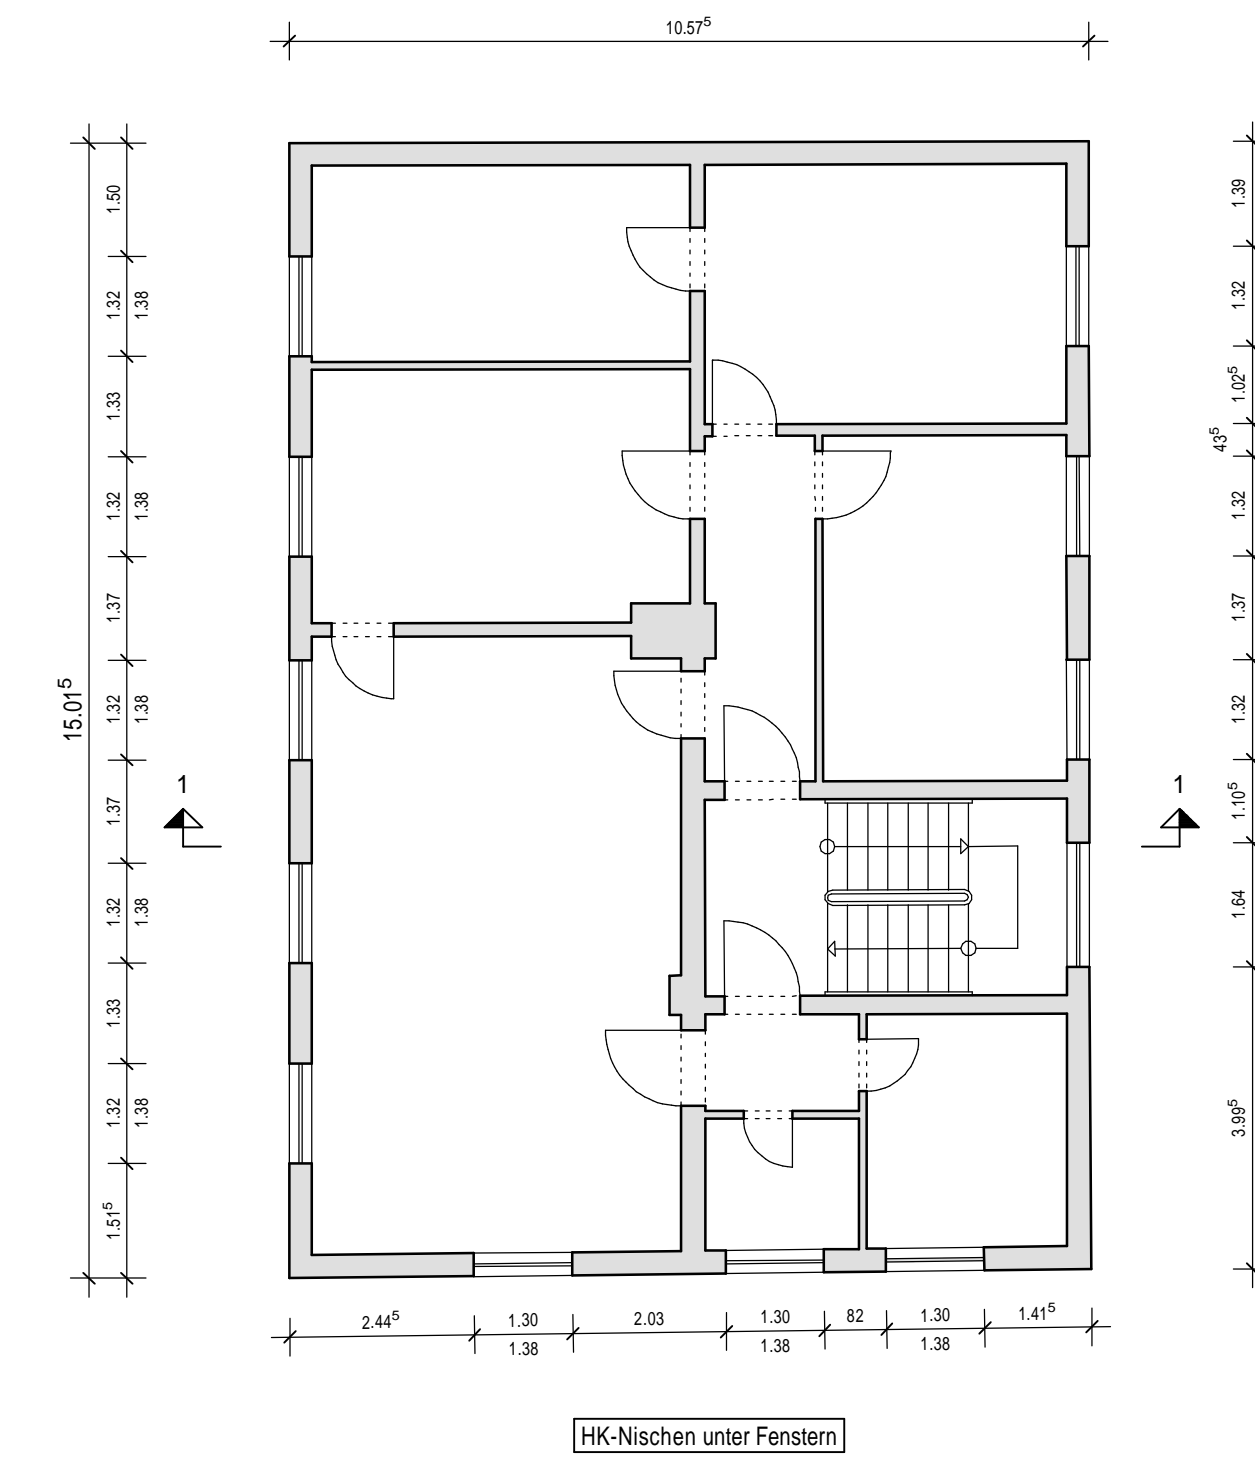

Dachgeschoss

