



Amt für Digitalisierung, Breitband und Vermessung  
Nürnberg

Flaschenhofstraße 59  
90402 Nürnberg

STADT FÜRTH  
BAUAUFSICHT


EINGANG 24. Juli 2019

GEMEINDE: Stadt Fürth  
LANDKREIS: Kreisfreie Stadt  
BEZIRK: Mittelfranken

# Auszug aus dem Liegenschaftskataster

Flurkarte 1 : 1000  
zur Bauvorlage nach § 7 Abs. 1 BauVorIV  
Erstellt am 09.07.2019

Flurstück: 1165  
Gemarkung: Fürth

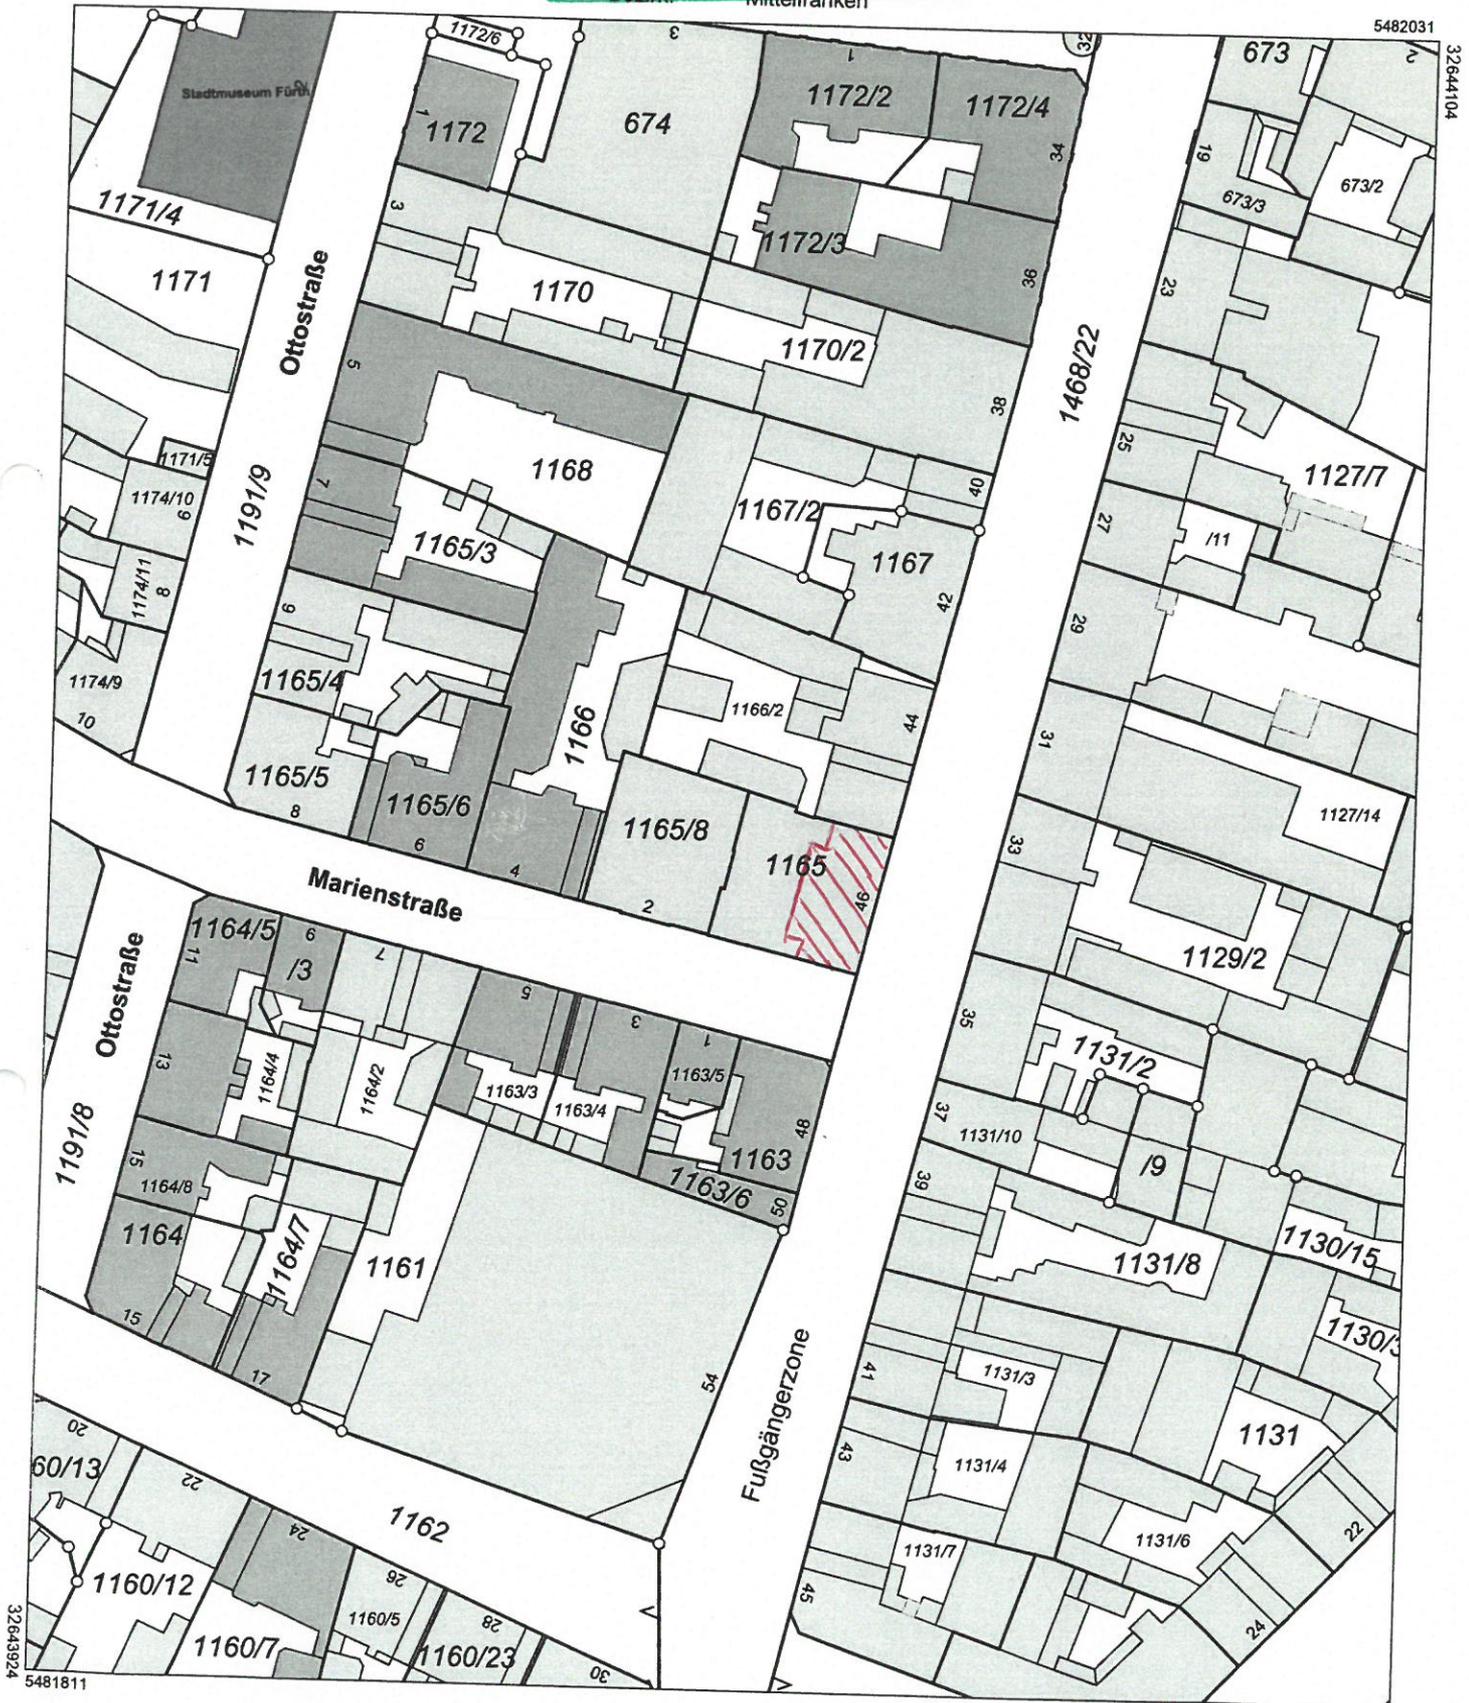

Maßstab 1:1000 0 10 20 30 Meter

Vervielfältigung nur in analoger Form für den eigenen Gebrauch.  
Zur Maßentnahme nur bedingt geeignet.

Geschäftszeichen: 20190709\_Dob

STADT FÜRTH  
STADTPLANUNGSAMT  
VERMESSUNG

Stempel und Unterschrift der abgebenden Stelle