
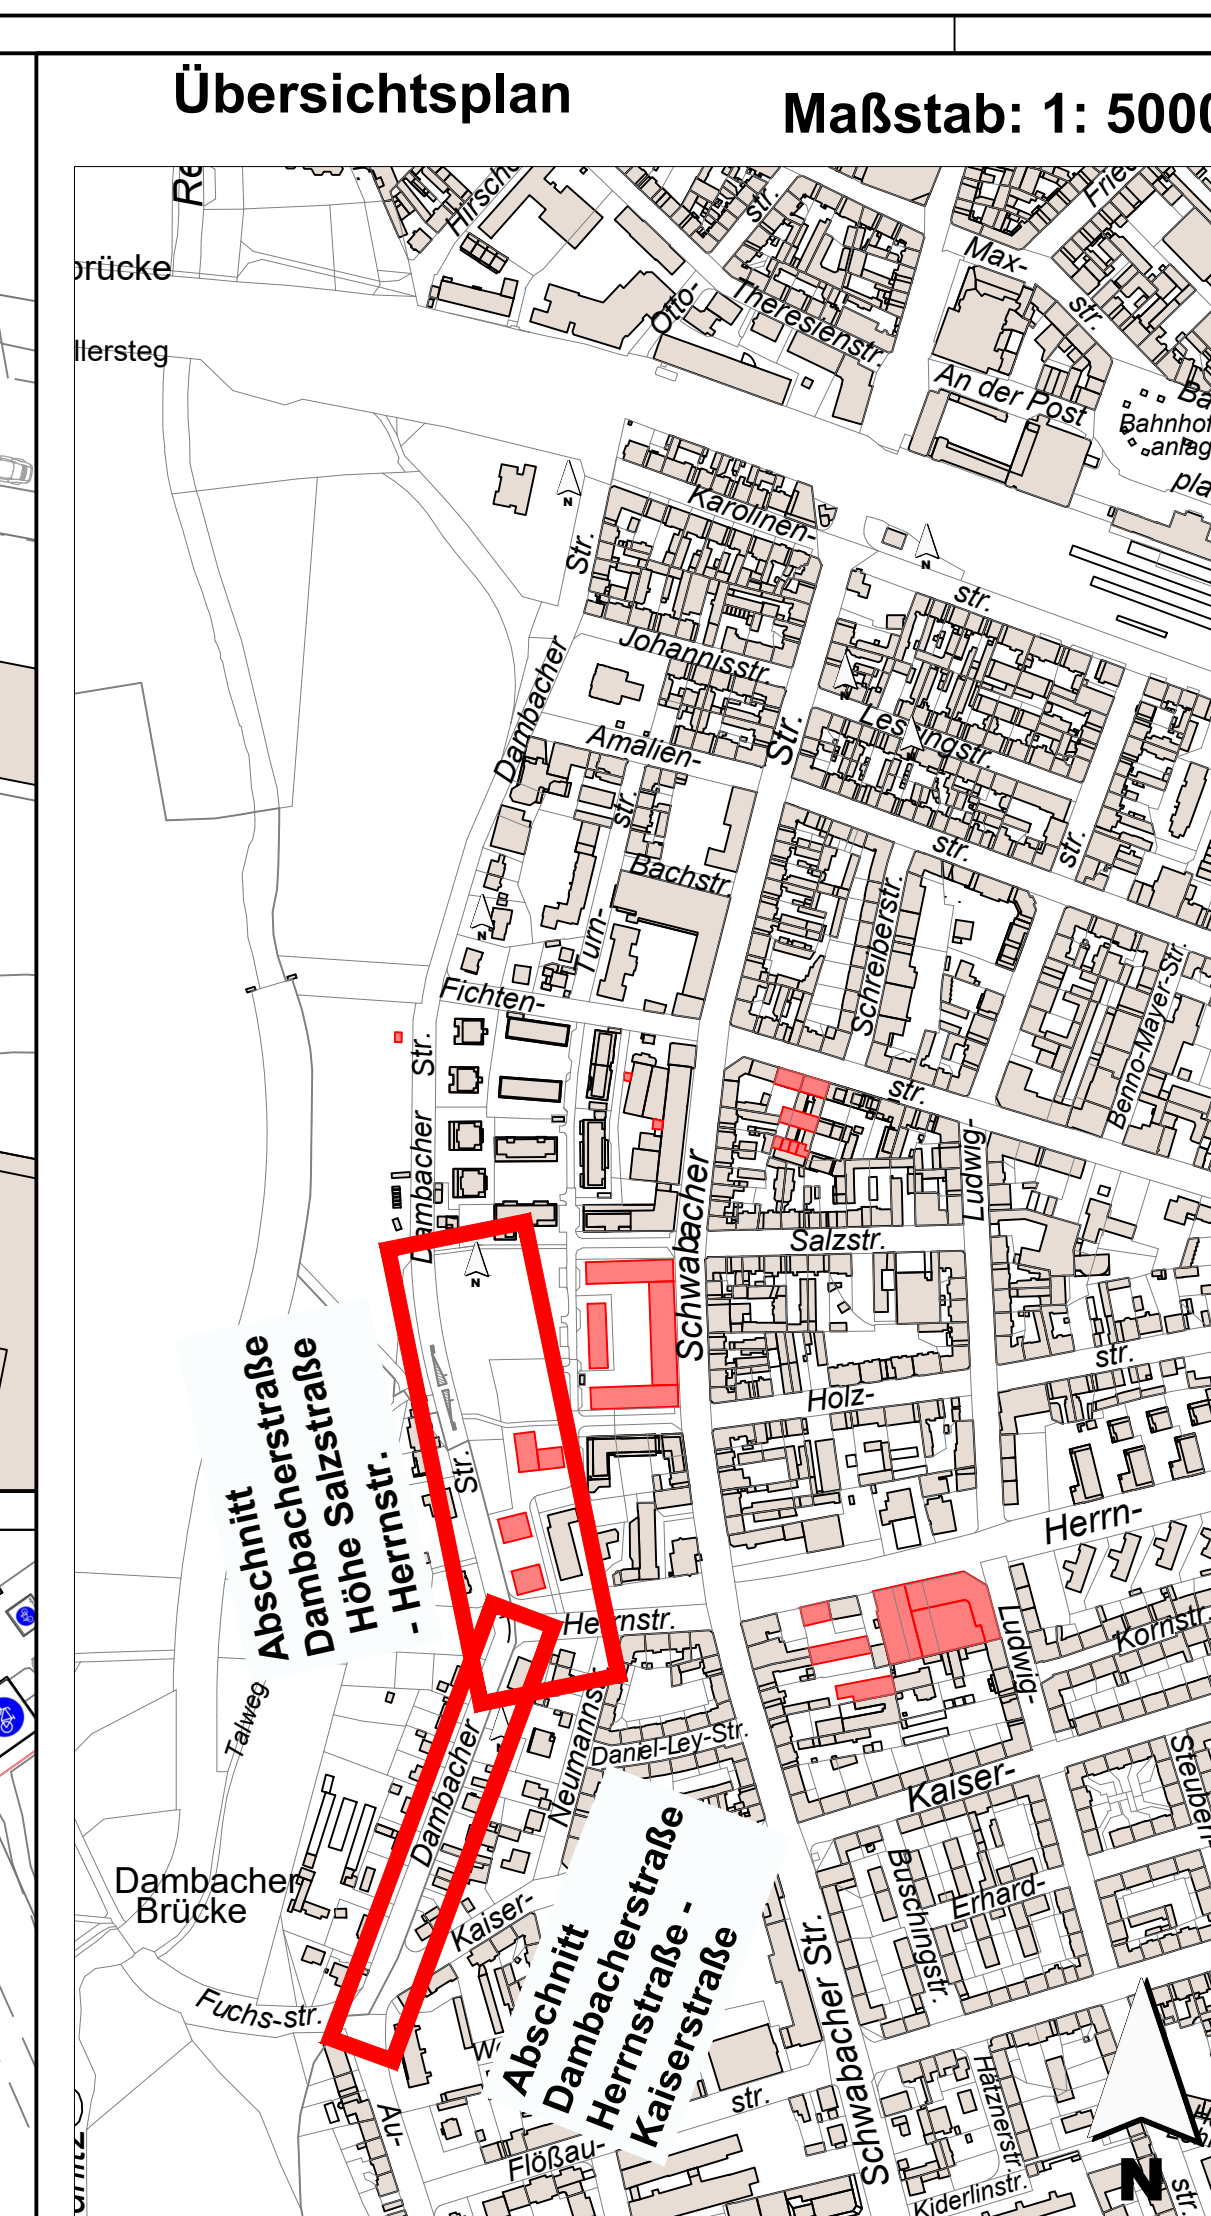


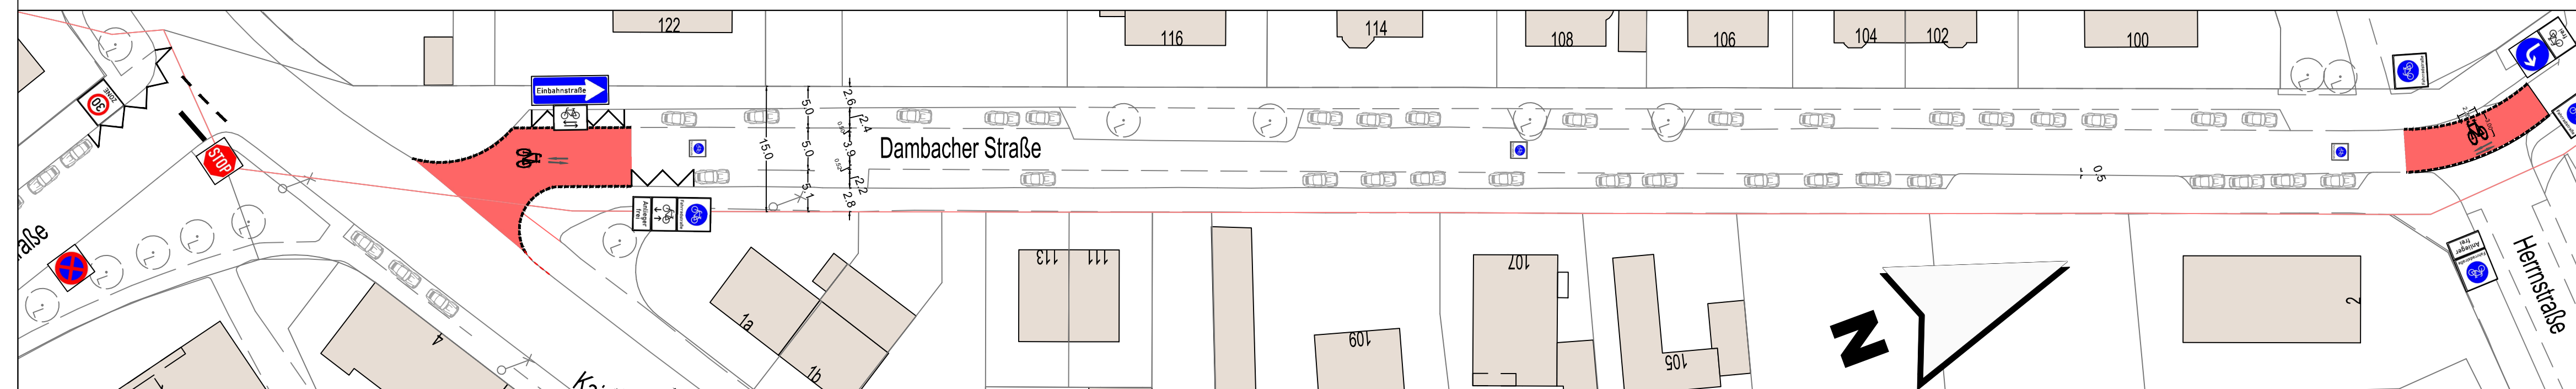


 RANDMARKIERUNG ROT (0,25 m)


 ROTEINFÄRBUNG (Asphalt)


 PIKTOGRAMM FAHRRADSTRASSE (2,00 x 2,00 m)


 PIKTOGRAMM RADFAHRER (2,00 x 3,00 m)


 BESCHILDERUNG GEM. STVO (Beispiel)



STADTPLANUNGSAMT

Projekt:

Radverkehrskonzept Fürth - Fahrradstraßen Dambacher Straße mit Nebenstraßen

Plan:	Lageplan 3
-------	------------

Straßenschlüssel	0180
------------------	------

INSTRUKTION

Nr.	Datum	Art der Änderungen:
1	29.10.19	Instruktionsergebnis eingearbeitet

Pfad : I:\A61\Vpl-Projekte\Radverkehr\RVK\Gültig\Fahrradstrassen\Pläne\FSTR_Dambacher_20191029.dwg

Abteilung Verkehrsplanung	: Dr. Böhlinger
Bearbeitet	: S. Plack/ G. Baier
Stand	: siehe Pfad

Fürth, 20.09.2019

#