




Verkehrszeichenplan

 Auf Straßen innovativ Telefon 0911/52064-0 Fax: 0911/524399 www.verkehrssicherung-hahn.de E-Mail: info@verkehrssicherung-hahn.de	Baufirma: Firma Strabag
	Bauleiter: Herr Brandt
Bearbeitet: Frank Remek	
Maßnahme: Stadtpark, Fürth - Geh und Radwegertüchtigung	
Bauabschnitt:	Übersichtsplan
Datum: 18.09.19	



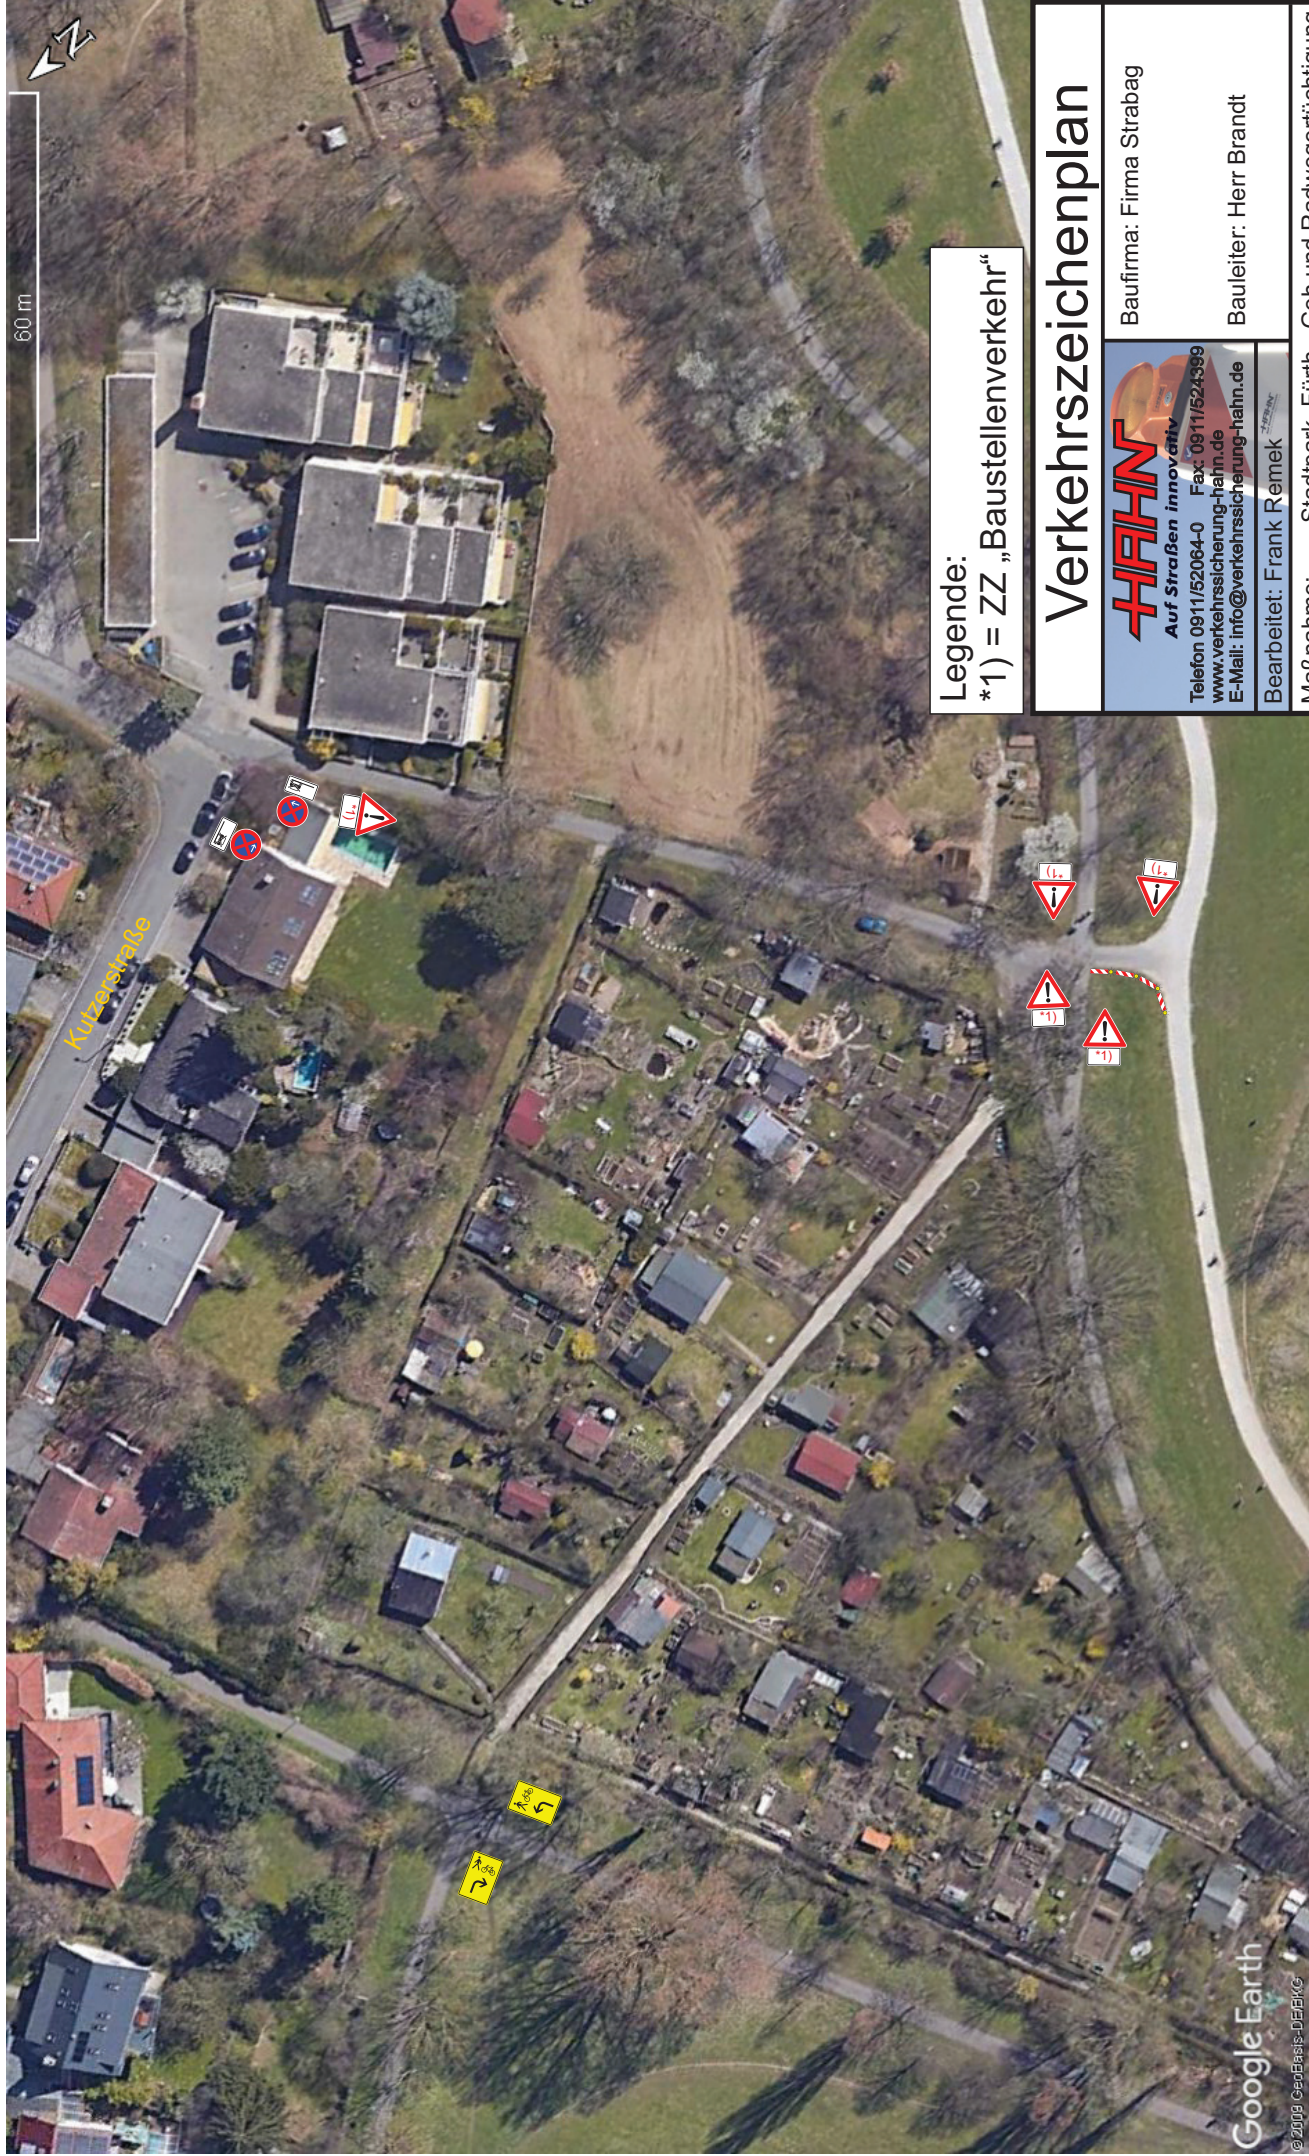

Legende:
*1) = ZZ „Baustellenverkehr“

Verkehrszeichenplan


 HFAHN Auf Straßen innovativ Telefon 0911/52064-0 Fax: 0911/524399 www.verkehrssicherung-hahn.de E-Mail: info@verkehrssicherung-hahn.de	Baufirma: Firma Strabag
	Bauleiter: Herr Brandt
Bearbeitet: Frank Remek	
Maßnahme: Stadtpark, Fürth - Geh und Radwegertüchtigung	
	
Bauabschnitt:	Detailplan 1
Datum: 18.09.19	



Verkehrszeichenplan

 HAHN Auf Straßen innovativ Telefon 0911/52064-0 Fax: 0911/524399 www.verkehrssicherung-hahn.de E-Mail: info@verkehrssicherung-hahn.de	Baufirma: Firma Strabag
	Bauleiter: Herr Brandt
Bearbeitet: Frank Remek	
Maßnahme: Stadtpark, Fürth - Geh und Radwegertüchtigung	
Bauabschnitt:	Detailplan 2
	Datum: 18.09.19


Baufeldabsicherung
erfolgt mit Bauzaun
durch Fa. Strabag!

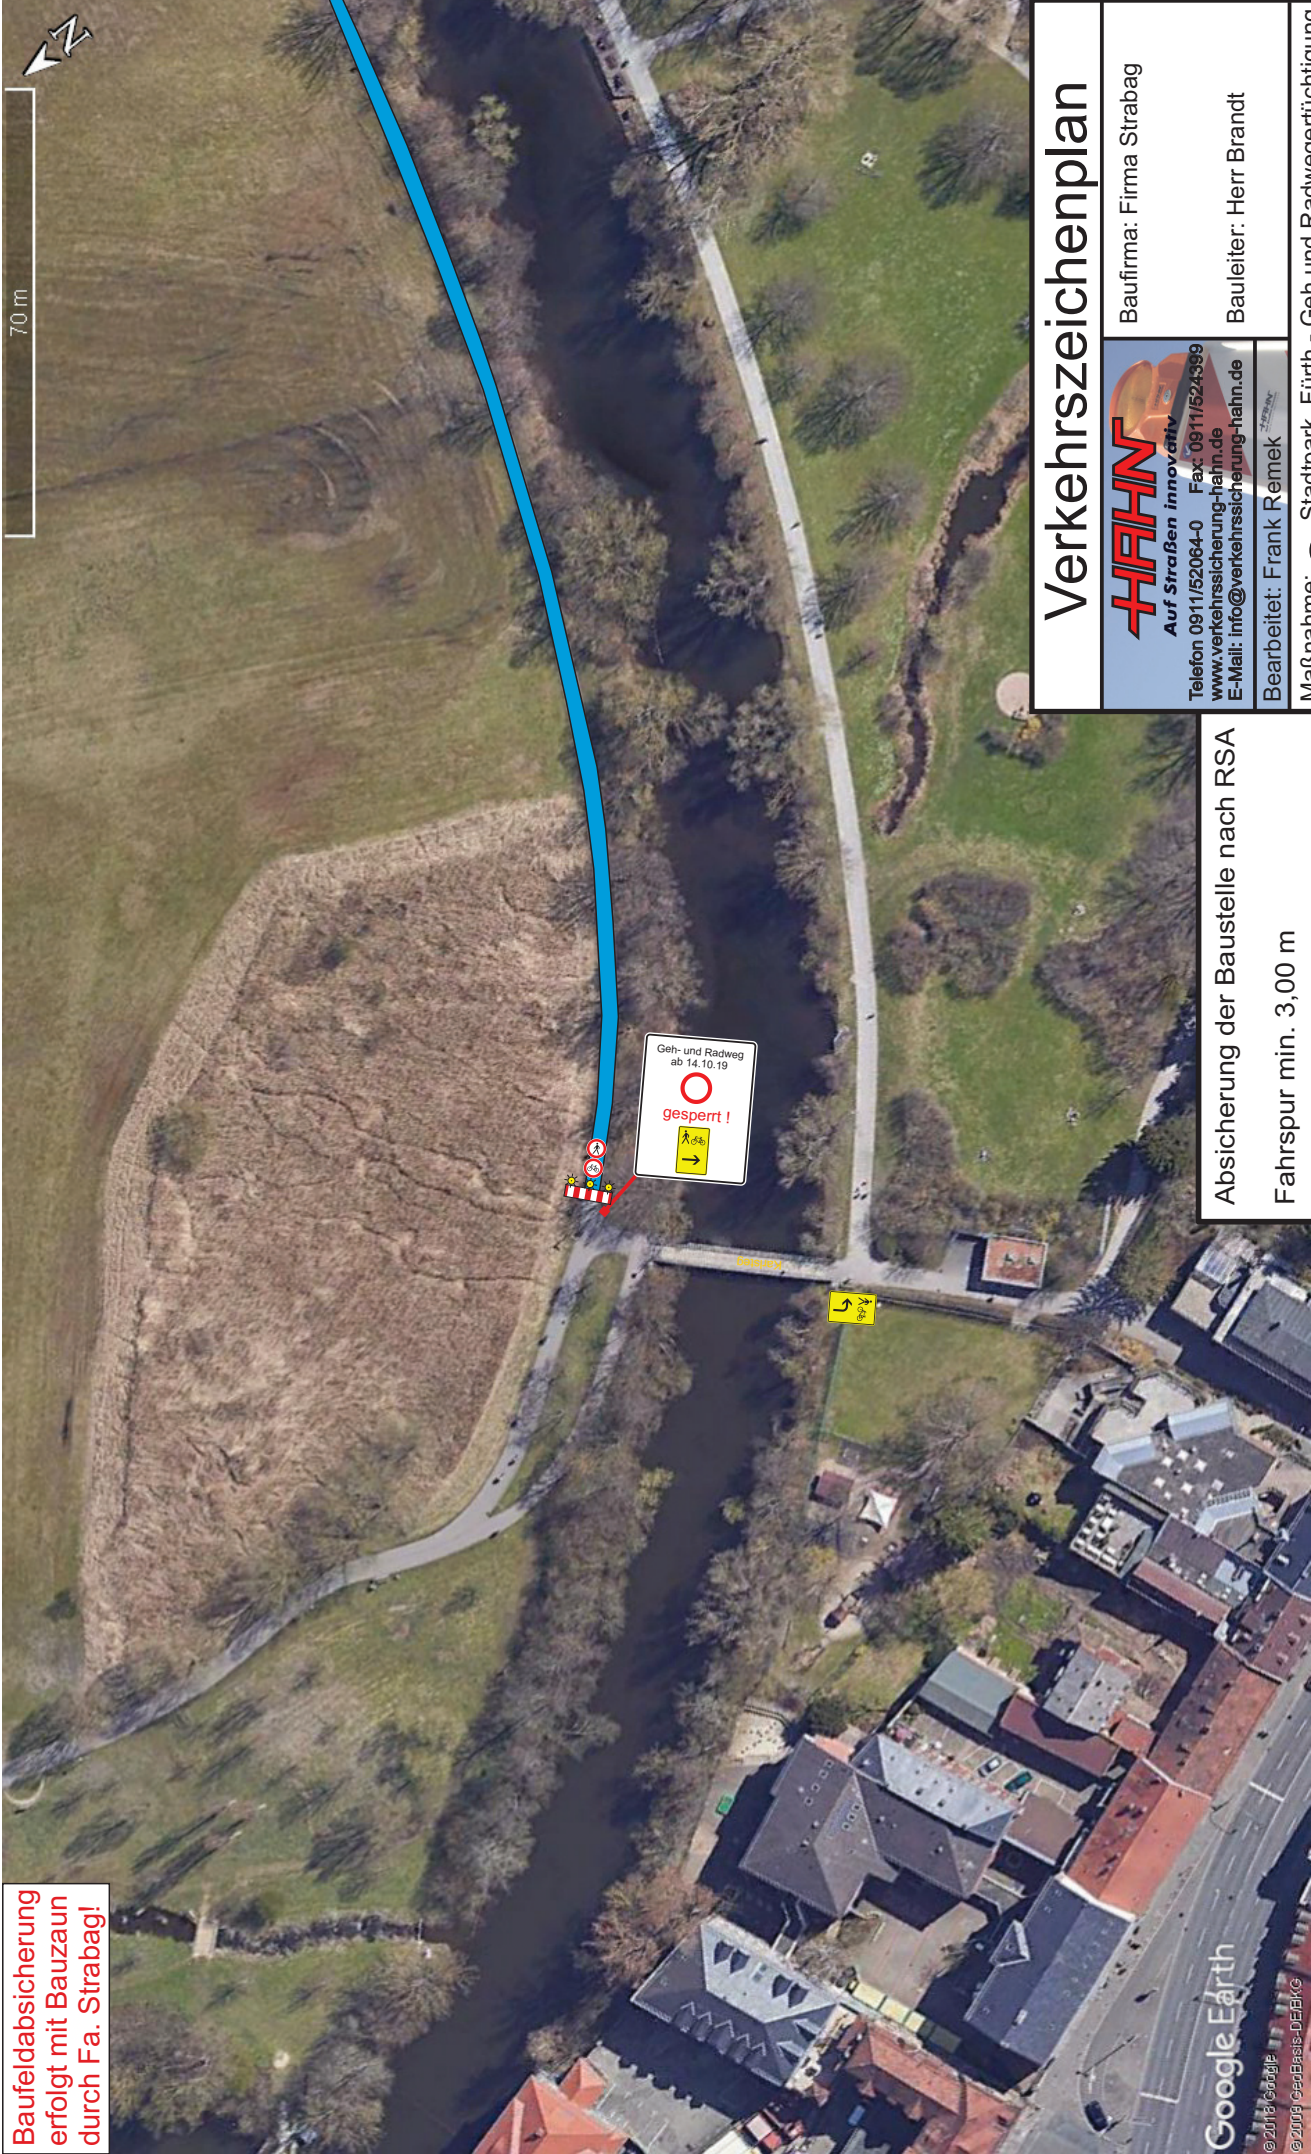


Verkehrszeichenplan	
Baufirma: Firma Strabag	
Bauleiter: Herr Brandt	
 HAIHN Auf Straßen innovativ Telefon 0911/52064-0 Fax: 0911/524399 www.verkehrssicherung-hahn.de E-Mail: info@verkehrssicherung-hahn.de	
Bearbeitet: Frank Remek	
Maßnahme: Stadtpark, Fürth - Geh und Radwegertüchtigung	
Bauabschnitt: Detailplan 3	
Datum: 18.09.19	

Absicherung der Baustelle nach RSA

Fahrspur min. 3,00 m

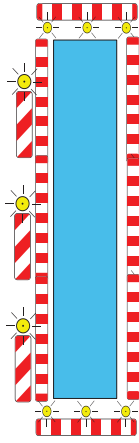

Baufeldabsicherung
erfolgt mit Bauzaun
durch Fa. Strabag!

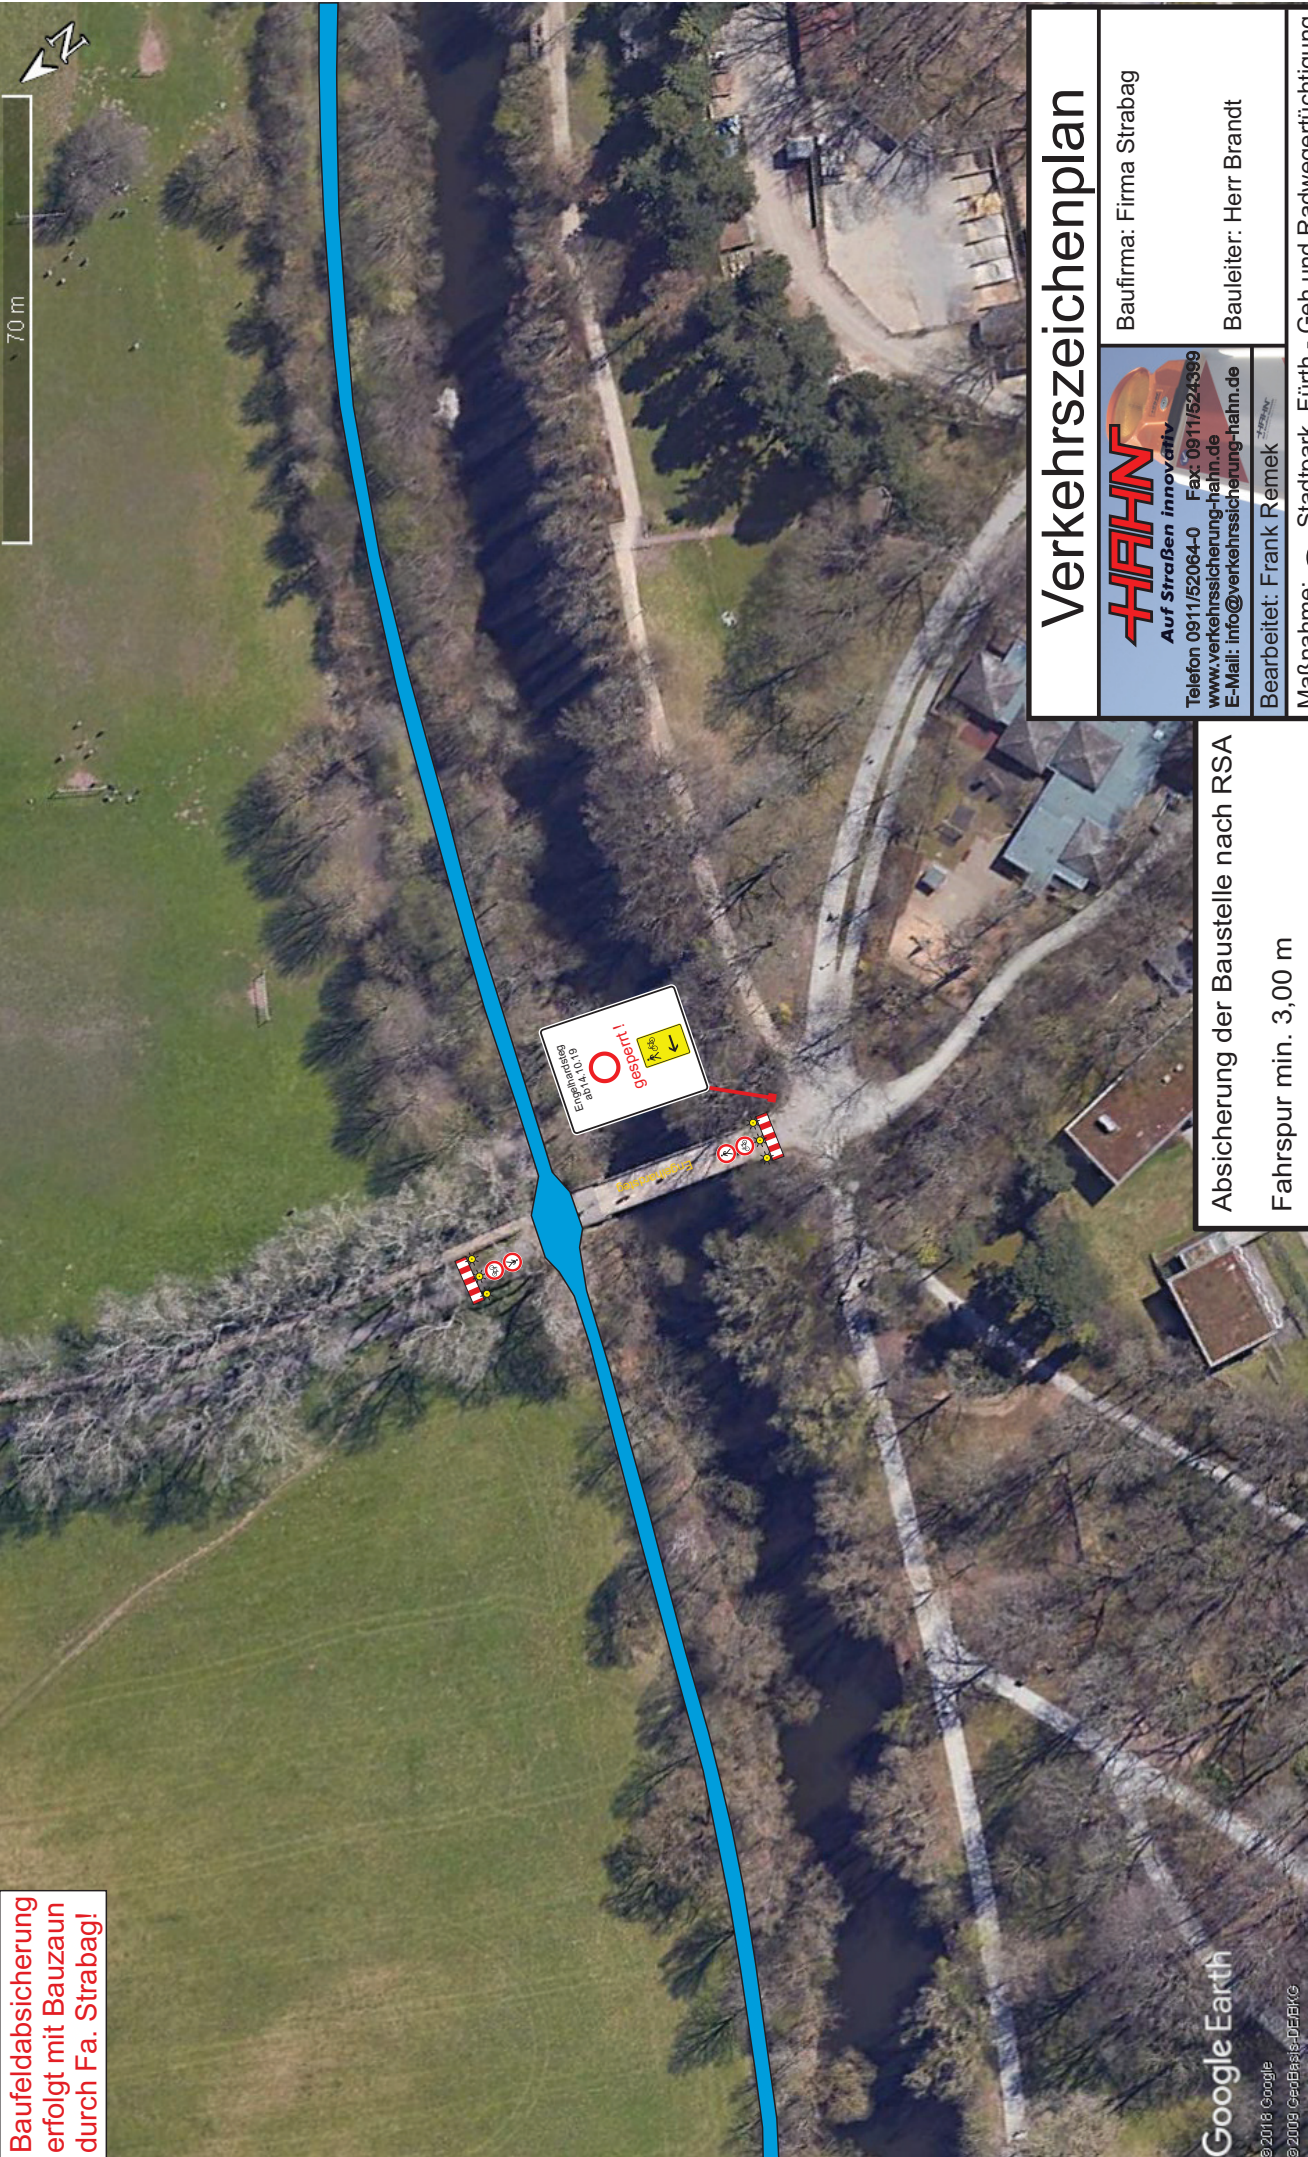


Google Earth

© 2018 Google
© 2009 GeoBasis DEBKG

Absicherung der Baustelle nach RSA

Fahrspur min. 3,00 m

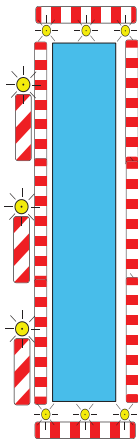

Verkehrszeichenplan

Baufirma: Firma Strabag

Bauleiter: Herr Brandt

HFAHN
Auf Straßen innovativ
Telefon 0911/52064-0 Fax: 0911/524399
www.verkehrssicherung-hahn.de
E-Mail: info@verkehrssicherung-hahn.de


Bearbeitet: Frank Remek

Maßnahme: Stadtpark, Fürth - Geh und Radwegertüchtigung

Bauabschnitt: Detailplan 4

Datum: 18.09.19

Baufeldabsicherung
erfolgt mit Bauzaun
durch Fa. Strabag!

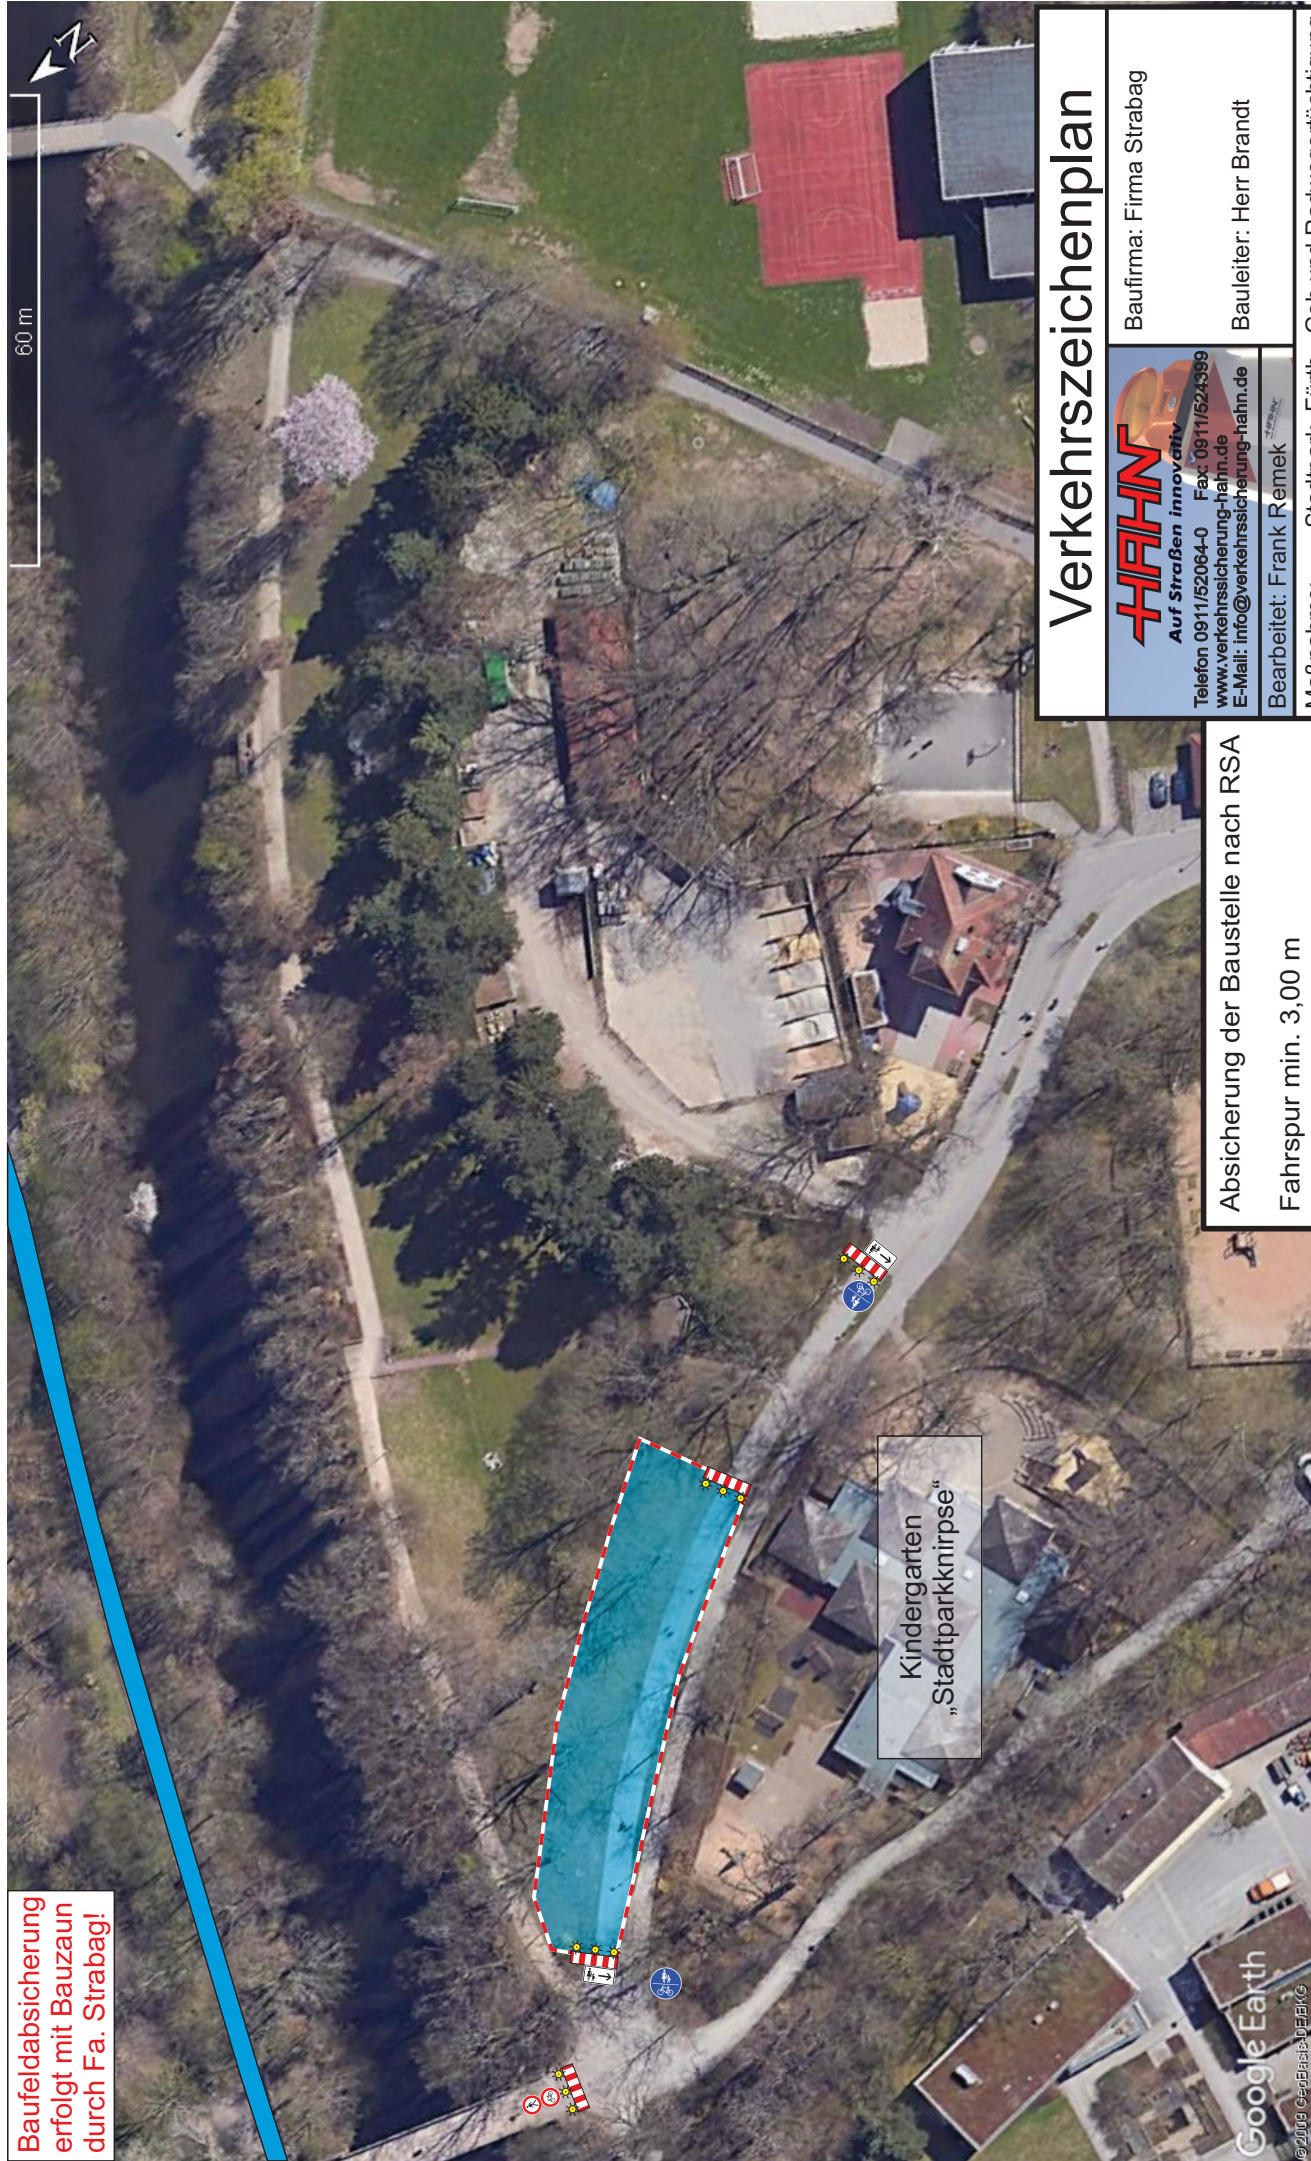


Kindergarten
„Stadtparkknirpse“

Verkehrszeichenplan	
 Auf Straßen innovativ Telefon 0911/52064-0 Fax: 0911/524399 www.verkehrssicherung-hahn.de E-Mail: info@verkehrssicherung-hahn.de	Baufirma: Firma Strabag
Bearbeitet: Frank Remek	Bauleiter: Herr Brandt
Maßnahme: Stadtpark, Fürth - Geh und Radwegertüchtigung	
Bauabschnitt:	Detailplan 5
Datum: 18.09.19	

Absicherung der Baustelle nach RSA

Fahrspur min. 3,00 m

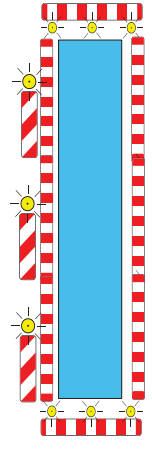

Baufeldabsicherung
erfolgt mit Bauzaun
durch Fa. Strabag!



Legende:
*1) = ZZ „Baustellenverkehr“

Verkehrszeichenplan

 HFAHN Auf Straßen innovativ Telefon 0911/52064-0 Fax: 0911/524399 www.verkehrssicherung-hahn.de E-Mail: info@verkehrssicherung-hahn.de	Baufirma: Firma Strabag
	Bauleiter: Herr Brandt
Bearbeitet: Frank Remek	
Maßnahme: Stadtpark, Fürth - Geh und Radwegertüchtigung	
Bauabschnitt:	Detailplan 6
Datum: 18.09.19	

Absicherung der Baustelle nach RSA

Fahrspur min. 3,00 m

