

HÜBSCH HARLÉ

Hübsch + Harlé
Architekten Stadtplaner

Grüne Halle
Krautheimerstr. 11
90763 Fürth

info@huh-architekten.de
www.huh-architekten.de

fon 0911-359 111
fax 0911-359 122


Der vorliegende Entwurf ist
gemäß §2, Nr. 4, UrhG
urheberrechtlich geschützt.
Er darf ohne Zustimmung von
HuH Architekten weder
vervielfältigt noch Dritten
zugänglich gemacht werden.
Alle Rechte vorbehalten.



0,00 = 305,20 ü. NN
Azimut 2°



Vorentwurf Feuerwehr
Unterfarnbach Fürth
Grundriss EG, M 1:200
Fürth, 12.02.2020

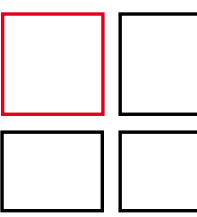

HÜBSCH HARLÉ

Hübsch + Harlé
Architekten Stadtplaner

Grüne Halle
Krautheimerstr. 11
90763 Fürth

info@huh-architekten.de
www.huh-architekten.de

fon 0911-359 111
fax 0911-359 122


Der vorliegende Entwurf ist
gemäß §2, Nr. 4, UrhG
urheberrechtlich geschützt.
Er darf ohne Zustimmung von
HuH Architekten weder
vervielfältigt noch Dritten
zugänglich gemacht werden.
Alle Rechte vorbehalten.



0,00 = 305,20 ü. NN
Azimut 2°



Vorentwurf Feuerwehr
Unterfarnbach Fürth
Grundriss OG, M 1:200
Fürth, 12.02.2020

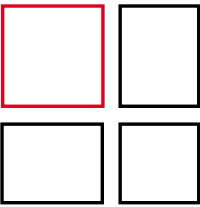

HÜBSCH HARLÉ


Hübsch + Harlé
Architekten Stadtplaner

Grüne Halle
Krautheimerstr. 11
90763 Fürth


info@huh-architekten.de
www.huh-architekten.de

fon 0911-359 111
fax 0911-359 122


Der vorliegende Entwurf ist
gemäß §2, Nr. 4, UrhG
urheberrechtlich geschützt.
Er darf ohne Zustimmung von
HuH Architekten weder
vervielfältigt noch Dritten
zugänglich gemacht werden.
Alle Rechte vorbehalten.

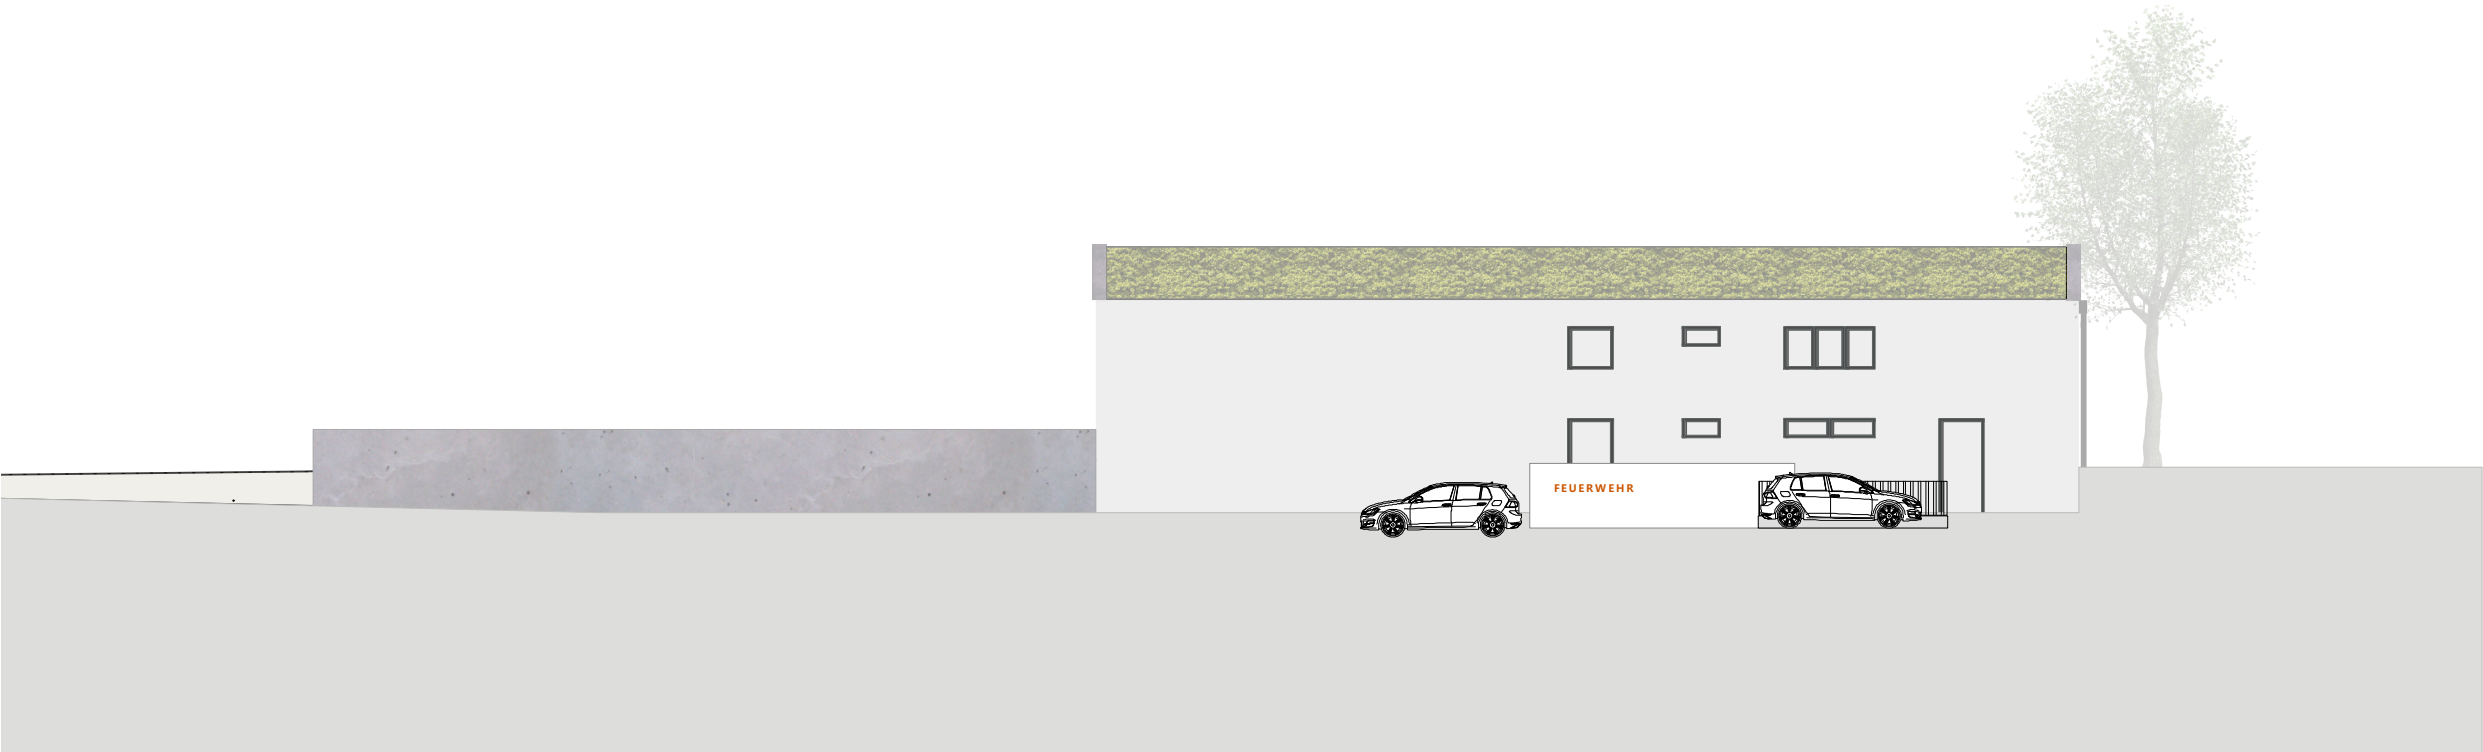

Ansicht Süd M 1:200

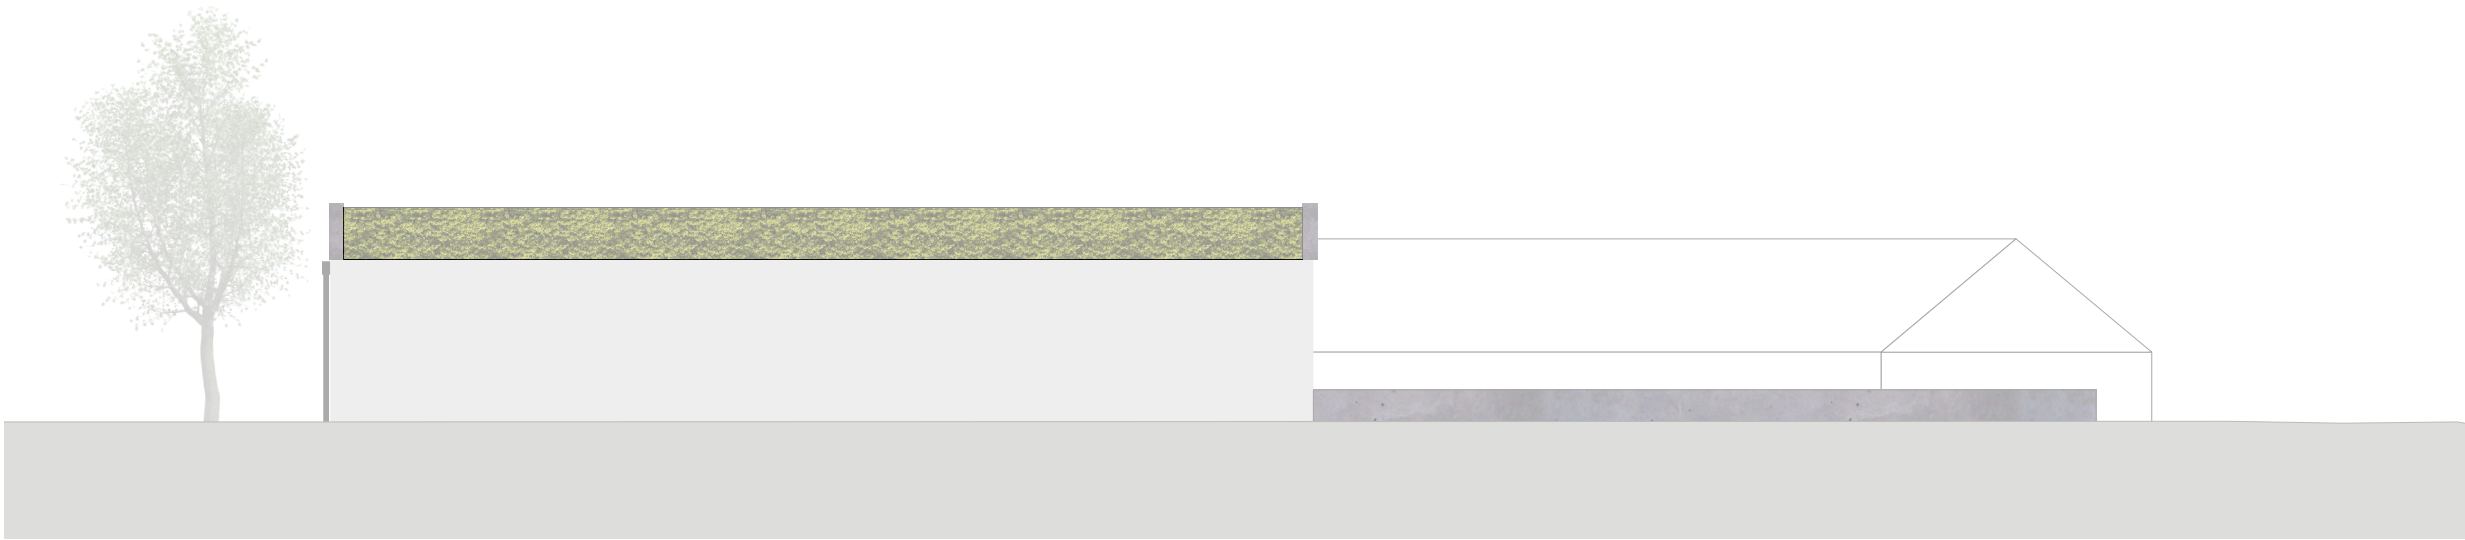

Ansicht Nord M 1:200

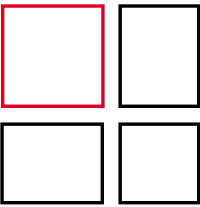

HÜBSCH HARLÉ

Hübsch + Harlé
Architekten Stadtplaner

Grüne Halle
Krautheimerstr. 11
90763 Fürth


info@huh-architekten.de
www.huh-architekten.de

fon 0911-359 111
fax 0911-359 122


Der vorliegende Entwurf ist
gemäß §2, Nr. 4, UrhG
urheberrechtlich geschützt.
Er darf ohne Zustimmung von
HuH Architekten weder
vervielfältigt noch Dritten
zugänglich gemacht werden.
Alle Rechte vorbehalten.



Ansicht Ost M 1:200

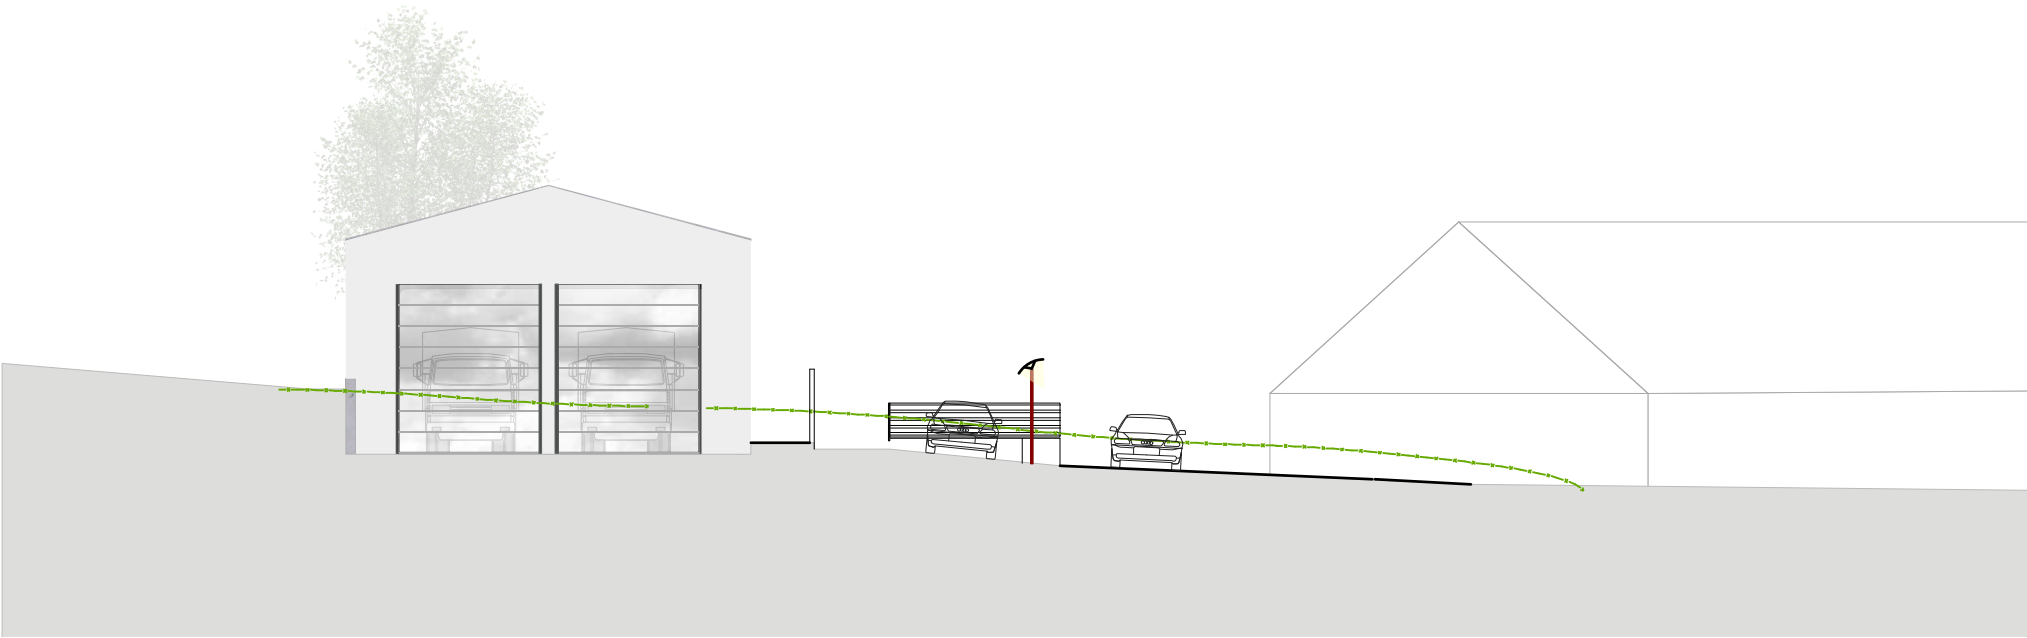

Ansicht West M 1:200

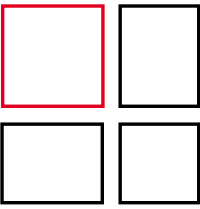

HÜBSCH HARLÉ

Hübsch + Harlé
Architekten Stadtplaner

Grüne Halle
Krautheimerstr. 11
90763 Fürth


info@huh-architekten.de
www.huh-architekten.de

fon 0911-359 111
fax 0911-359 122

Der vorliegende Entwurf ist
gemäß §2, Nr. 4, UrhG
urheberrechtlich geschützt.
Er darf ohne Zustimmung von
HuH Architekten weder
vervielfältigt noch Dritten
zugänglich gemacht werden.
Alle Rechte vorbehalten.




Schnitt B-B M 1:200

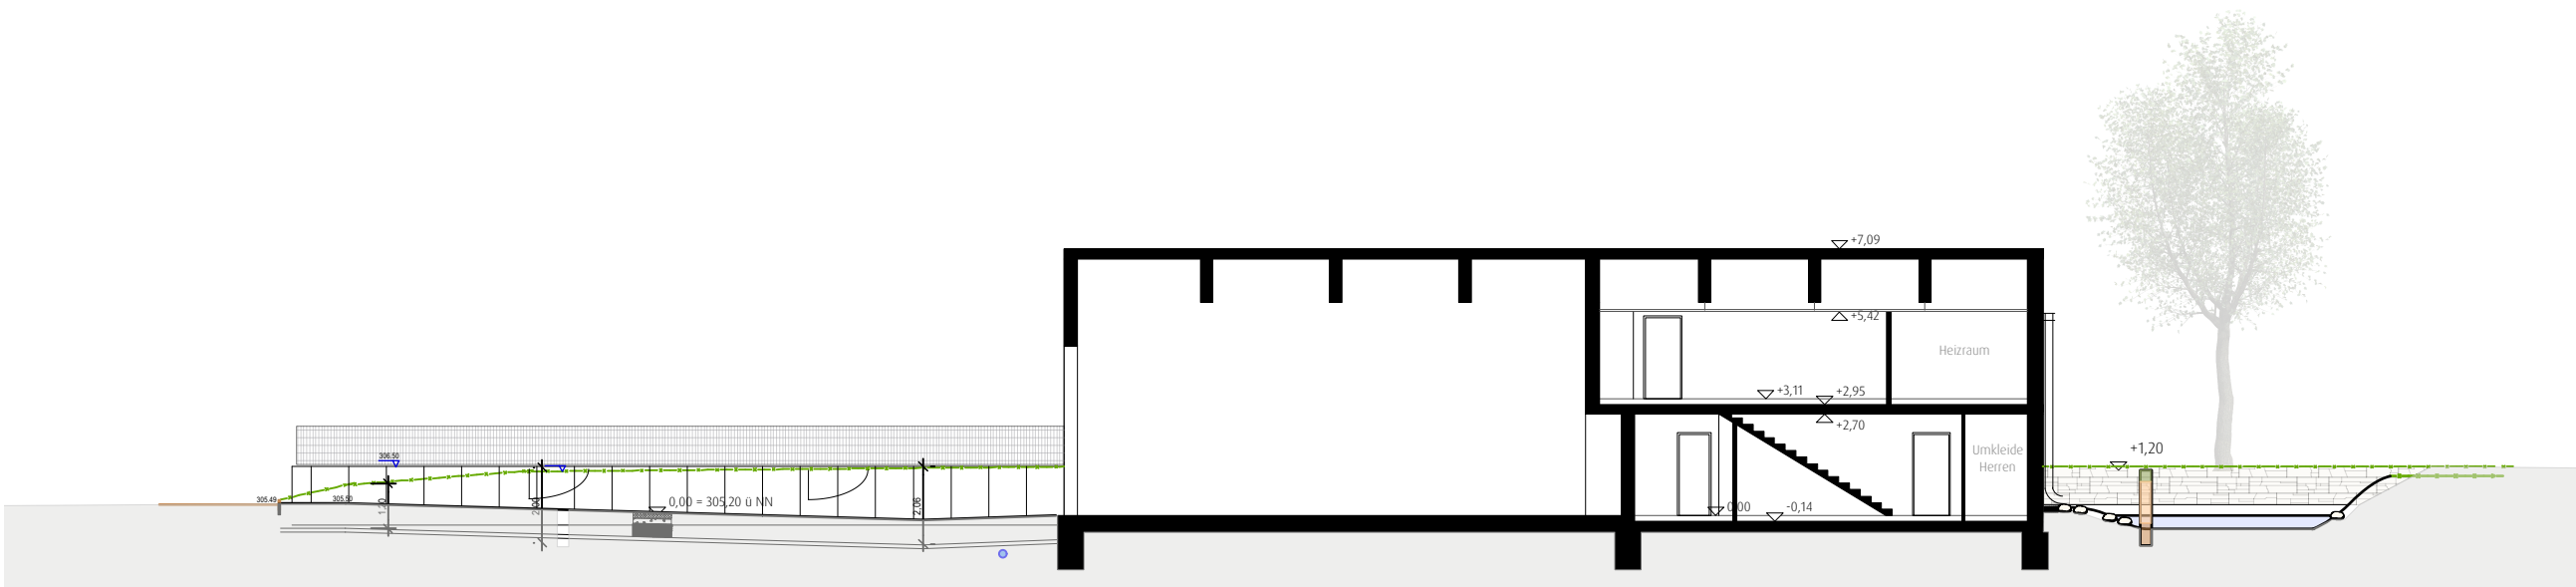

Schnitt A-A M 1:200


0,00 = 305,20 ü. NN

Vorentwurf Feuerwehr
Unterfarnbach Fürth
Schnitte, M 1:200
Fürth, 12.02.2020


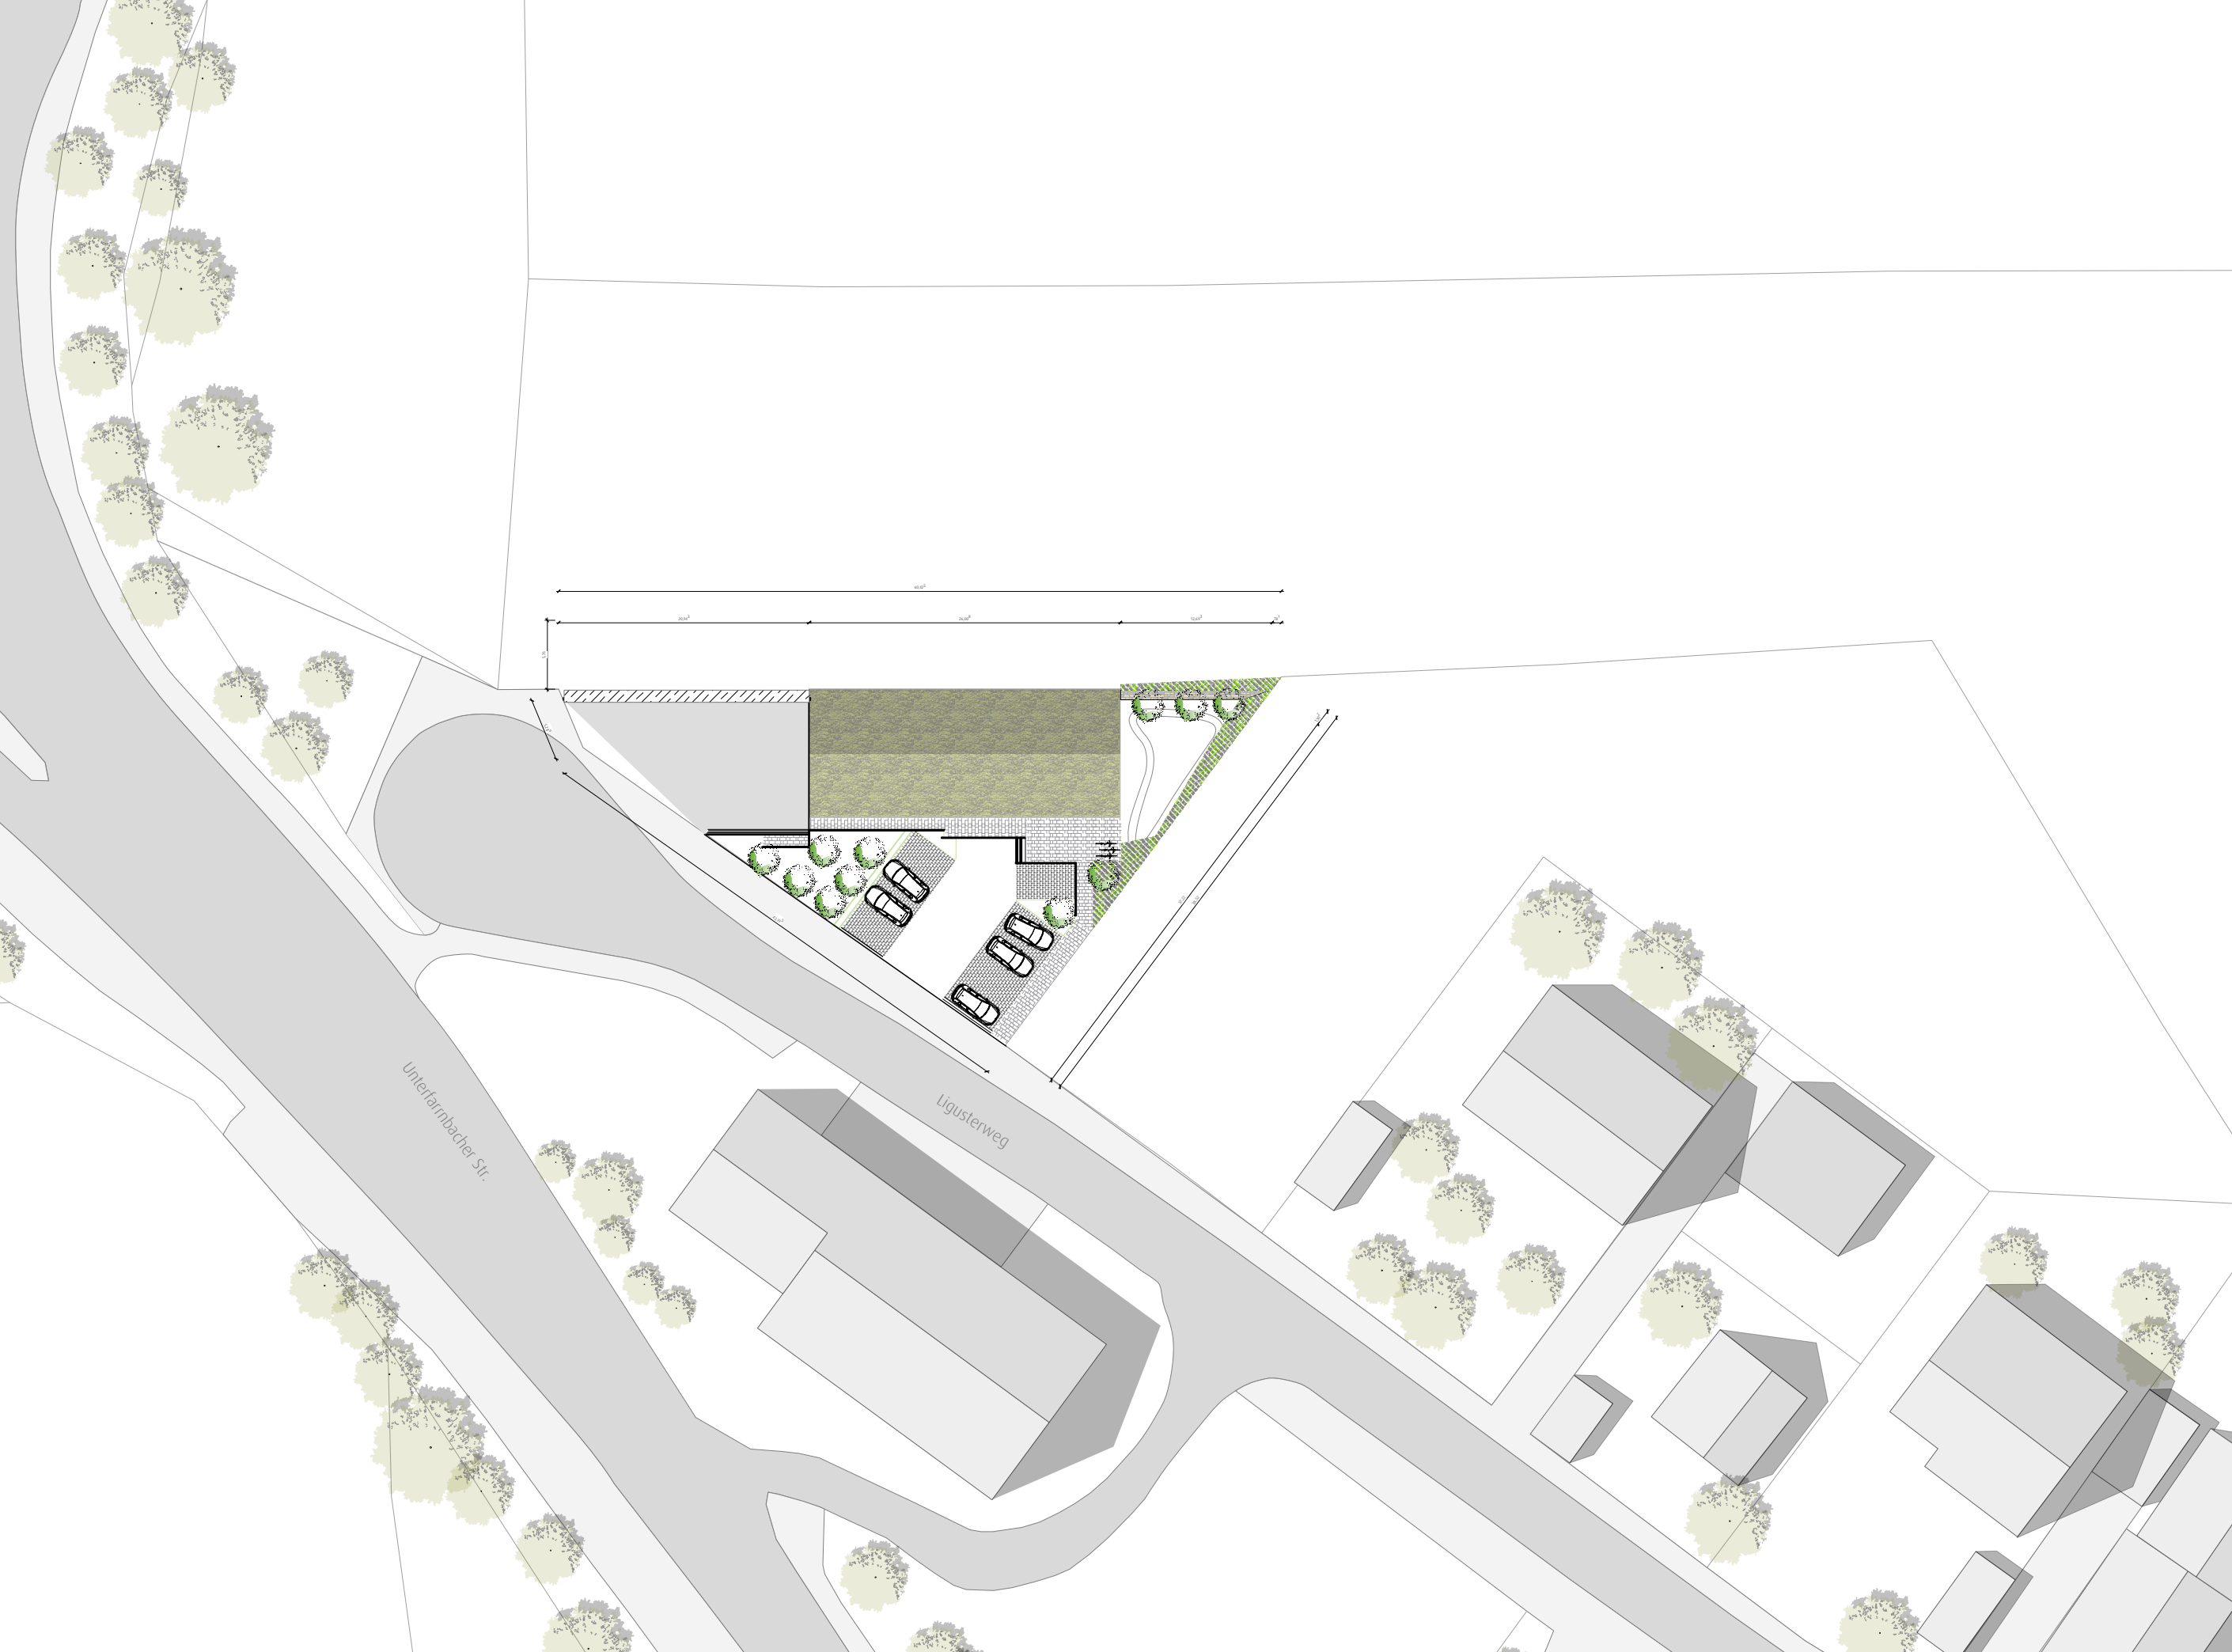




Der vorliegende Entwurf ist gemäß §2, Nr. 4, UrhG urheberrechtlich geschützt. Er darf ohne Zustimmung von HuH Architekten weder vervielfältigt noch Dritten zugänglich gemacht werden. Alle Rechte vorbehalten.

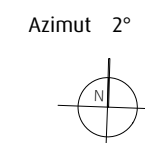

Vorentwurf Feuerwehr
Unterfarnbach Fürth
Lageplan, M 1:200
Fürth, 12.02.2020

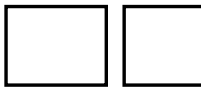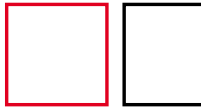

HÜBSCH HARLÉ

Hübsch + Harlé
Architekten Stadtplaner

Grüne Halle
Krautheimerstr. 11
90763 Fürth

info@huh-architekten.de
www.huh-architekten.de

fon 0911-359 111
fax 0911-359 122

Der vorliegende Entwurf ist
gemäß §2, Nr. 4, UrhG
urheberrechtlich geschützt.
Er darf ohne Zustimmung von
Huh Architekten weder
vervielfältigt noch Dritten
zugänglich gemacht werden.
Alle Rechte vorbehalten.

Azimut 2°



Vorentwurf Feuerwehr
Unterfarrnbach Fürth
Lageplan, M 1:1000
Fürth, 12.02.2020