




# Grundriss EG

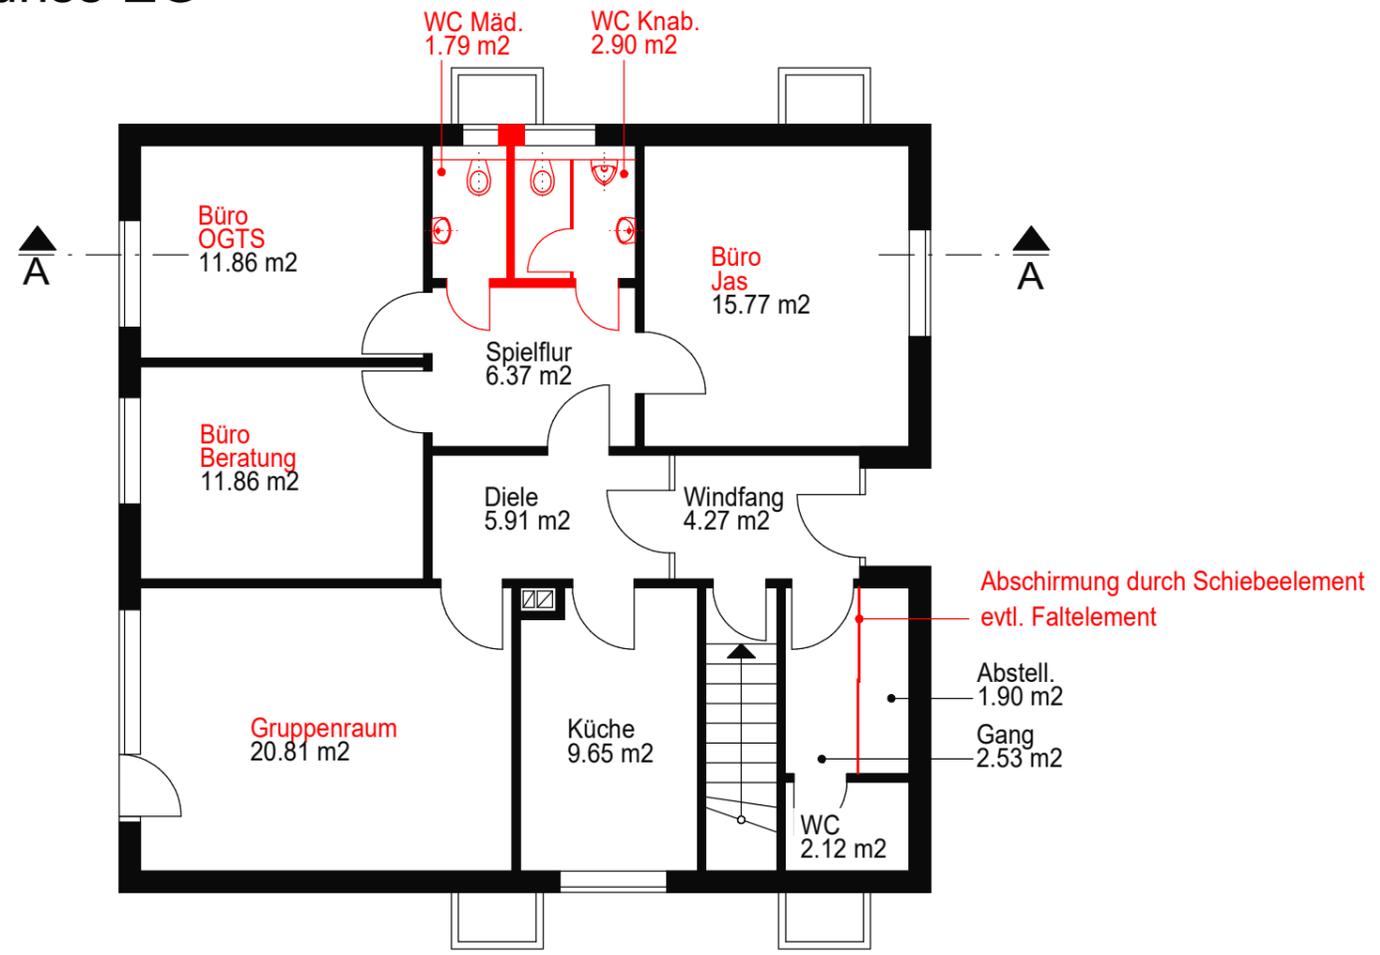

# Grundriss KG

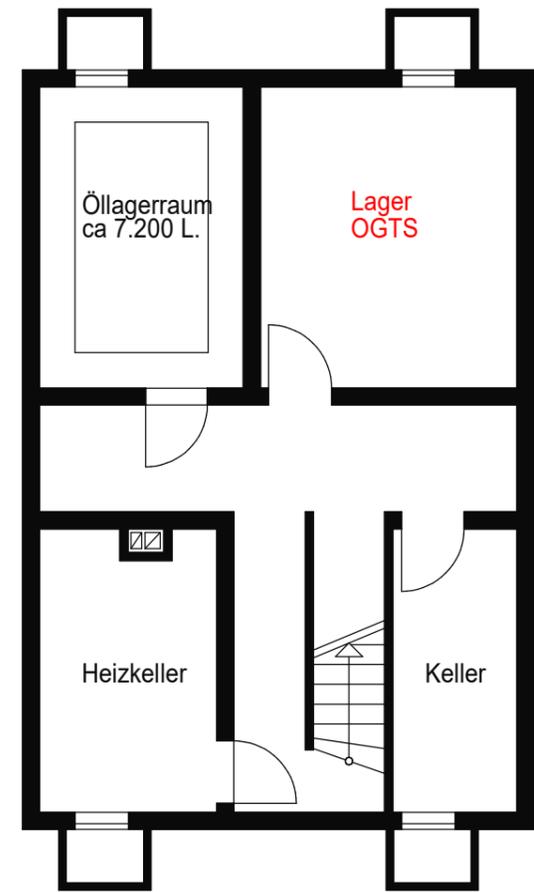

# Schnitt A-A

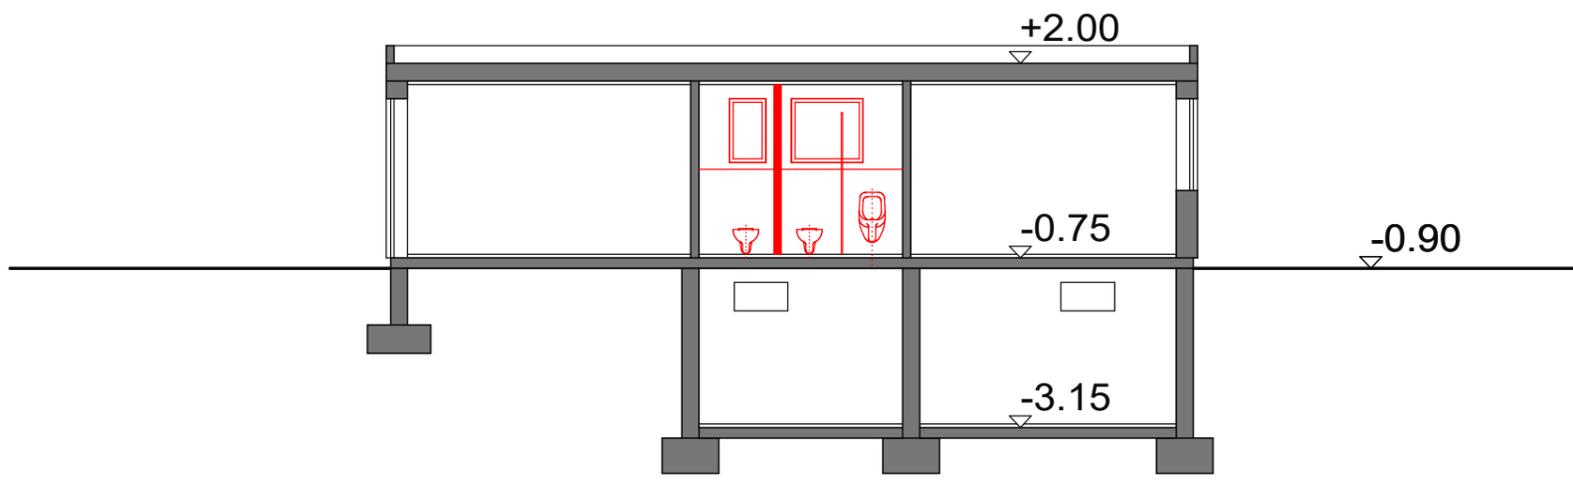

4			
3			
2			
1			
ÄNDERUNG:		DATUM:	NAME:
PROJEKT:	Nutzungsänderung der Hausmeisterwohnung Hans-Sachs-Str. 30, 90765 Fürth	(END-)KOSTENSTELLE:	
		GEBÄUDE-NR.:	
ZEICHNUNG:	Grundriss EG und KG Schnitt A-A	PROJEKT-NR.:	
		PLAN-NR.:	
		MASSSTAB:	1:100
		GEWERK:	
		BEARBEITET:	
		GEZEICHNET:	pa
		DATUM:	08.10.2019