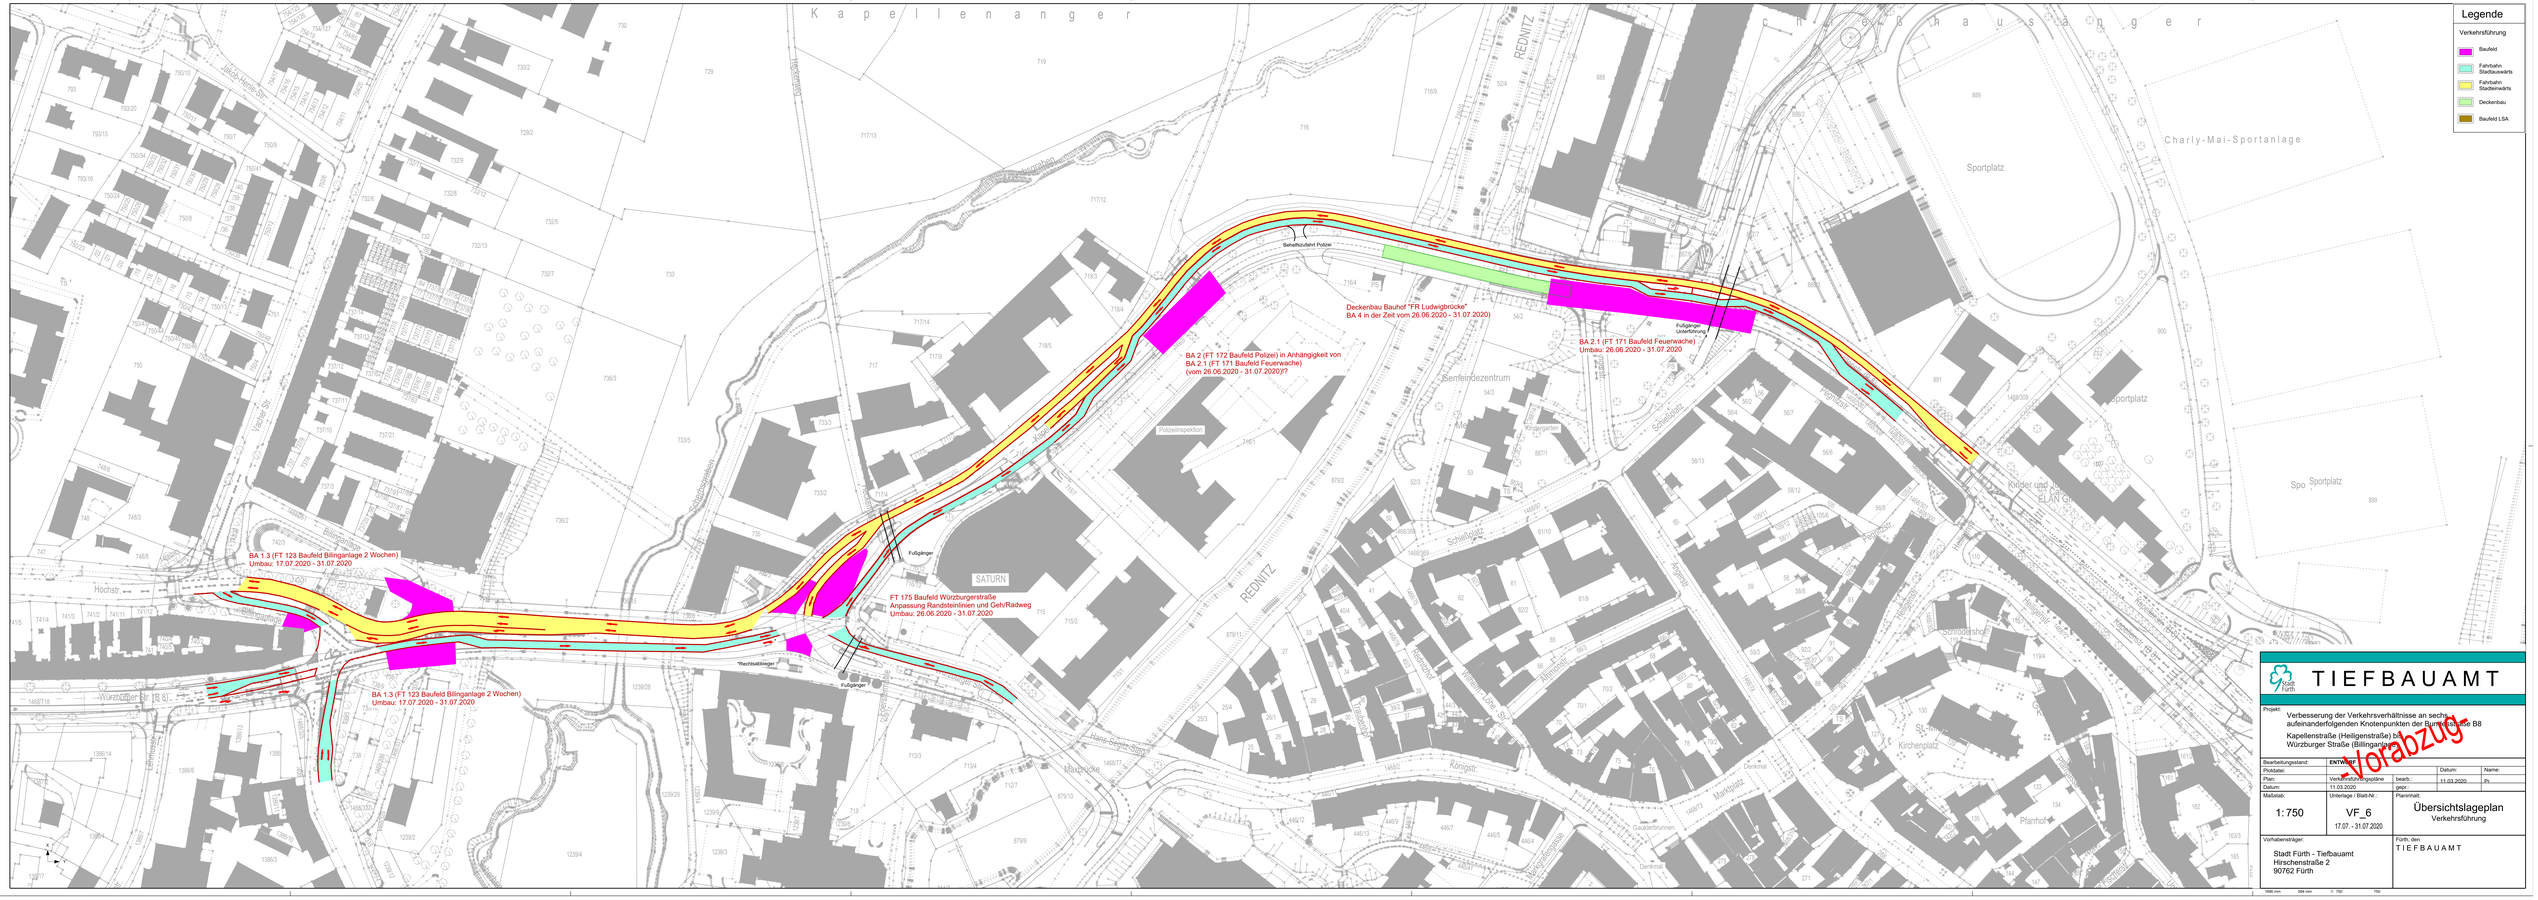

Stadt Fürth

TIEFBAUAMT

Projekt:

Verbesserung der Verkehrsverhältnisse an sechs aufeinanderfolgenden Knotenpunkten der Bundesstraße B8

Kapellenstraße (Heiligenstraße) bis Würzburger Straße (Billinganlage)

-Vorabzug-

Bearbeitungsstand:	ENTWURF		
Plotdatei:		Datum:	Name:
Plan:	Verkehrsführungsplane	bearb.: 11.03.2020	Fr.
Datum:	11.03.2020	gepr.:	
Maßstab: 1:750	Unterlage / Blatt-Nr.: VF_6 17.07. - 31.07.2020	Planinhalt: Übersichtslageplan Verkehrsführung	

Vorhabenträger:

Stadt Fürth - Tiefbauamt
Hirschenstraße 2
90762 Fürth

Fürth, den

T I E F B A U A M T

Maße mm: Stab mm: 1: 750 750