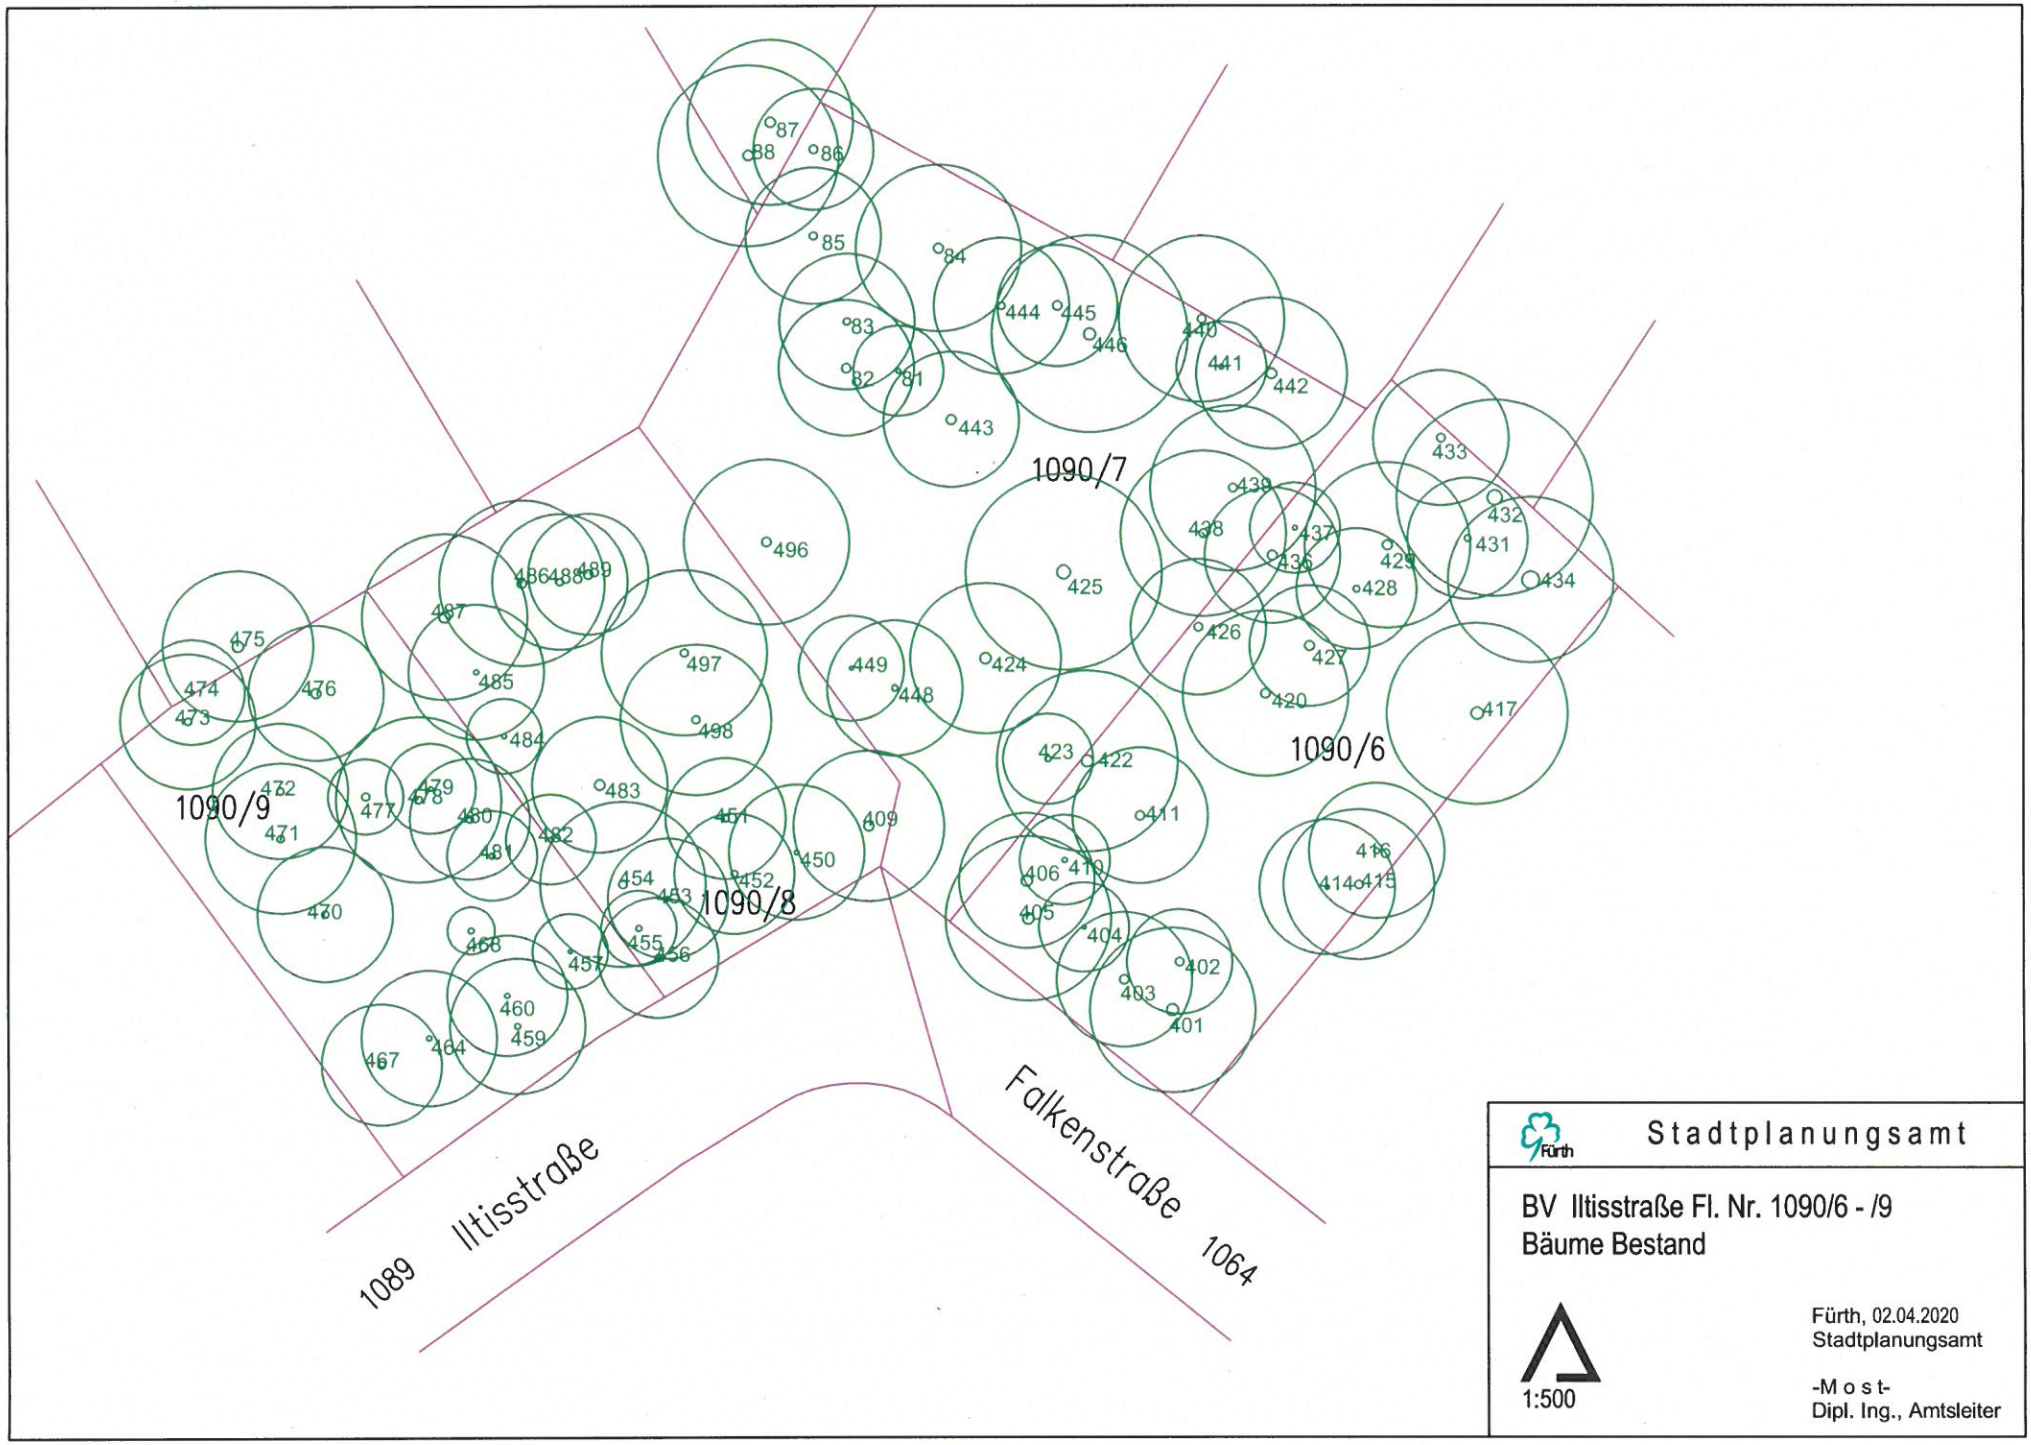

1090/7
1090/6
1090/9
1090/8
1089 Iltisstraße
Falkenstraße 1064
Stadtplanungsamt
BV Iltisstraße Fl. Nr. 1090/6 - /9
Bäume Bestand
1:500
Fürth, 02.04.2020
Stadtplanungsamt
-M o s t-
Dipl. Ing., Amtsleiter