GS / MS John-F.-Kennedy-Str. - Erweiterung Campus

Entwurf 1 M 1:200

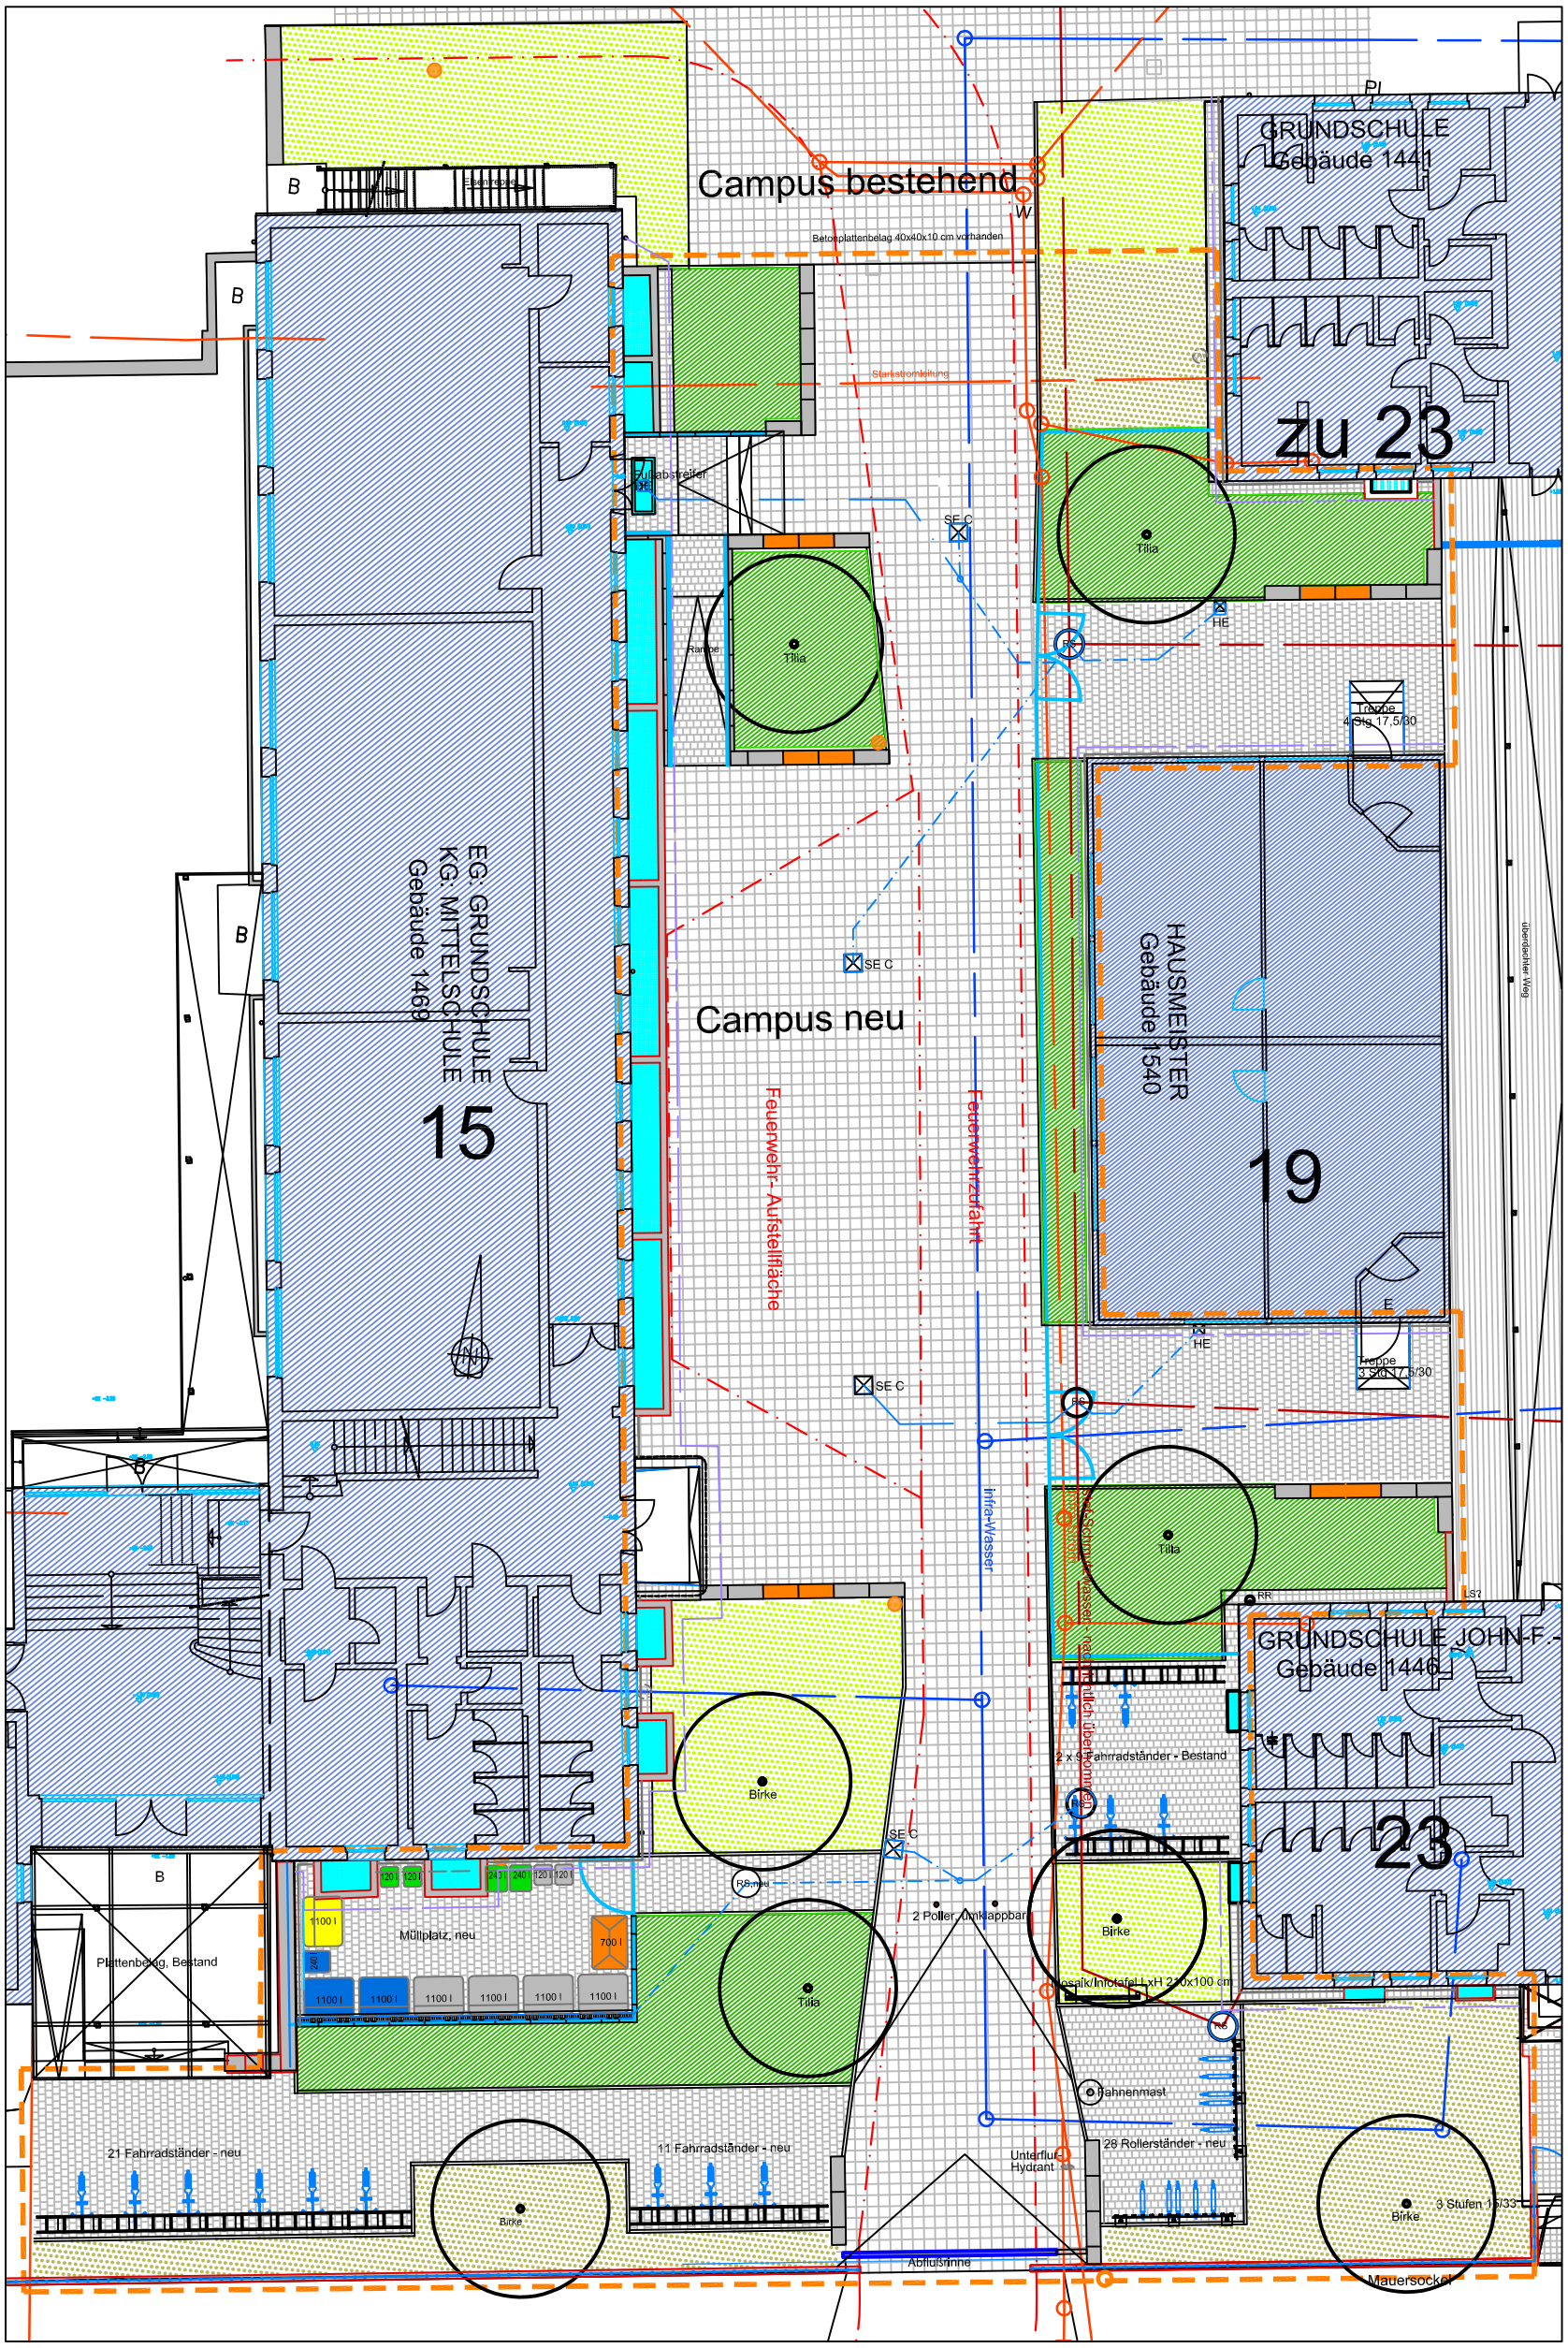

Legende:

Vegetationsflächen

- Baum, zu erhalten
- Baum, neu
- Pflanzfläche, Bestand
- Pflanzfläche, neu
- Landschaftsrasen
- Schotterrasen

Platz- und Wegeflächen

- Kantenstein 6-10 cm
- Betonpflaster 20x20x8 cm
- Betonplatte 40x40x8 cm
- Treppen, vorh. und neu
- Rampen Steigung<6%

Leitungstrassen

- infra Strom
- infra Fernwärme
- infra Gas
- infra Wasser
- Stef Abwasser
- Grfa Regenwasser
- Hofeinlauf (HE)
- Entwässerungsrinne
- Kontrollschacht (RS,neu)

GWF-Maßnahmen

- Lichtschachtsanierung
- Sockelschutz
- Blitzschutzleitung
- Gartenwasseranschluss
- Sonstiges
- Mauerscheiben
- Beton-Sitzmauer

Sonstiges

- Mauerscheiben
- Beton-Sitzmauer
- Bearbeitungsgrenze

Projekt	Grund- und Mittelschule John-F.-Kennedy-Str.
Planart	Entwurf 1 Erweiterung Campus

Stadt Fürth

Gezeichnet	Hintermeier
Bearbeitet	Hintermeier
Format	A3h
Datei	1011-437 Entwurf.dwg

Grünflächenamt
Sachgebiet Planung/Neubau
Otto-Seeling-Promenade 37 - 90762 Fürth
Tel. 0911/974-2880 Fax 0911/974-2899

Maßstab	1:200
Proj.-Nr.	1011-437
Plan-Nr.	P 3.2
Datum	12.02.2020