



Flächenbilanz

Bearbeitungsfläche	Bestand	Planung
Gesamtfläche	14.897 m ²	14.897 m ²
/. Flächen ohne Bautätigkeit	4.463 m ²	4.463 m ²
davon Befestigte Flächen mit	653 m ²	3.632 m ²
- Asphaltflächen	129 m ²	0 m ²
- Betonpflasterflächen	329 m ²	1.320 m ²
- Traufabläufe	37 m ²	0 m ²
- Schotterflächen	158 m ²	0 m ²
- Rasengittersteinflächen	0 m ²	0 m ²
- Kunststoffflächen	0 m ²	2.312 m ²
davon Vegetationsflächen mit	9.781 m ²	6.876 m ²
- Sportrasenflächen	5.758 m ²	5.400 m ²
- Rasenflächen	3.940 m ²	1.320 m ²
- Pflanzflächen	83 m ²	156 m ²

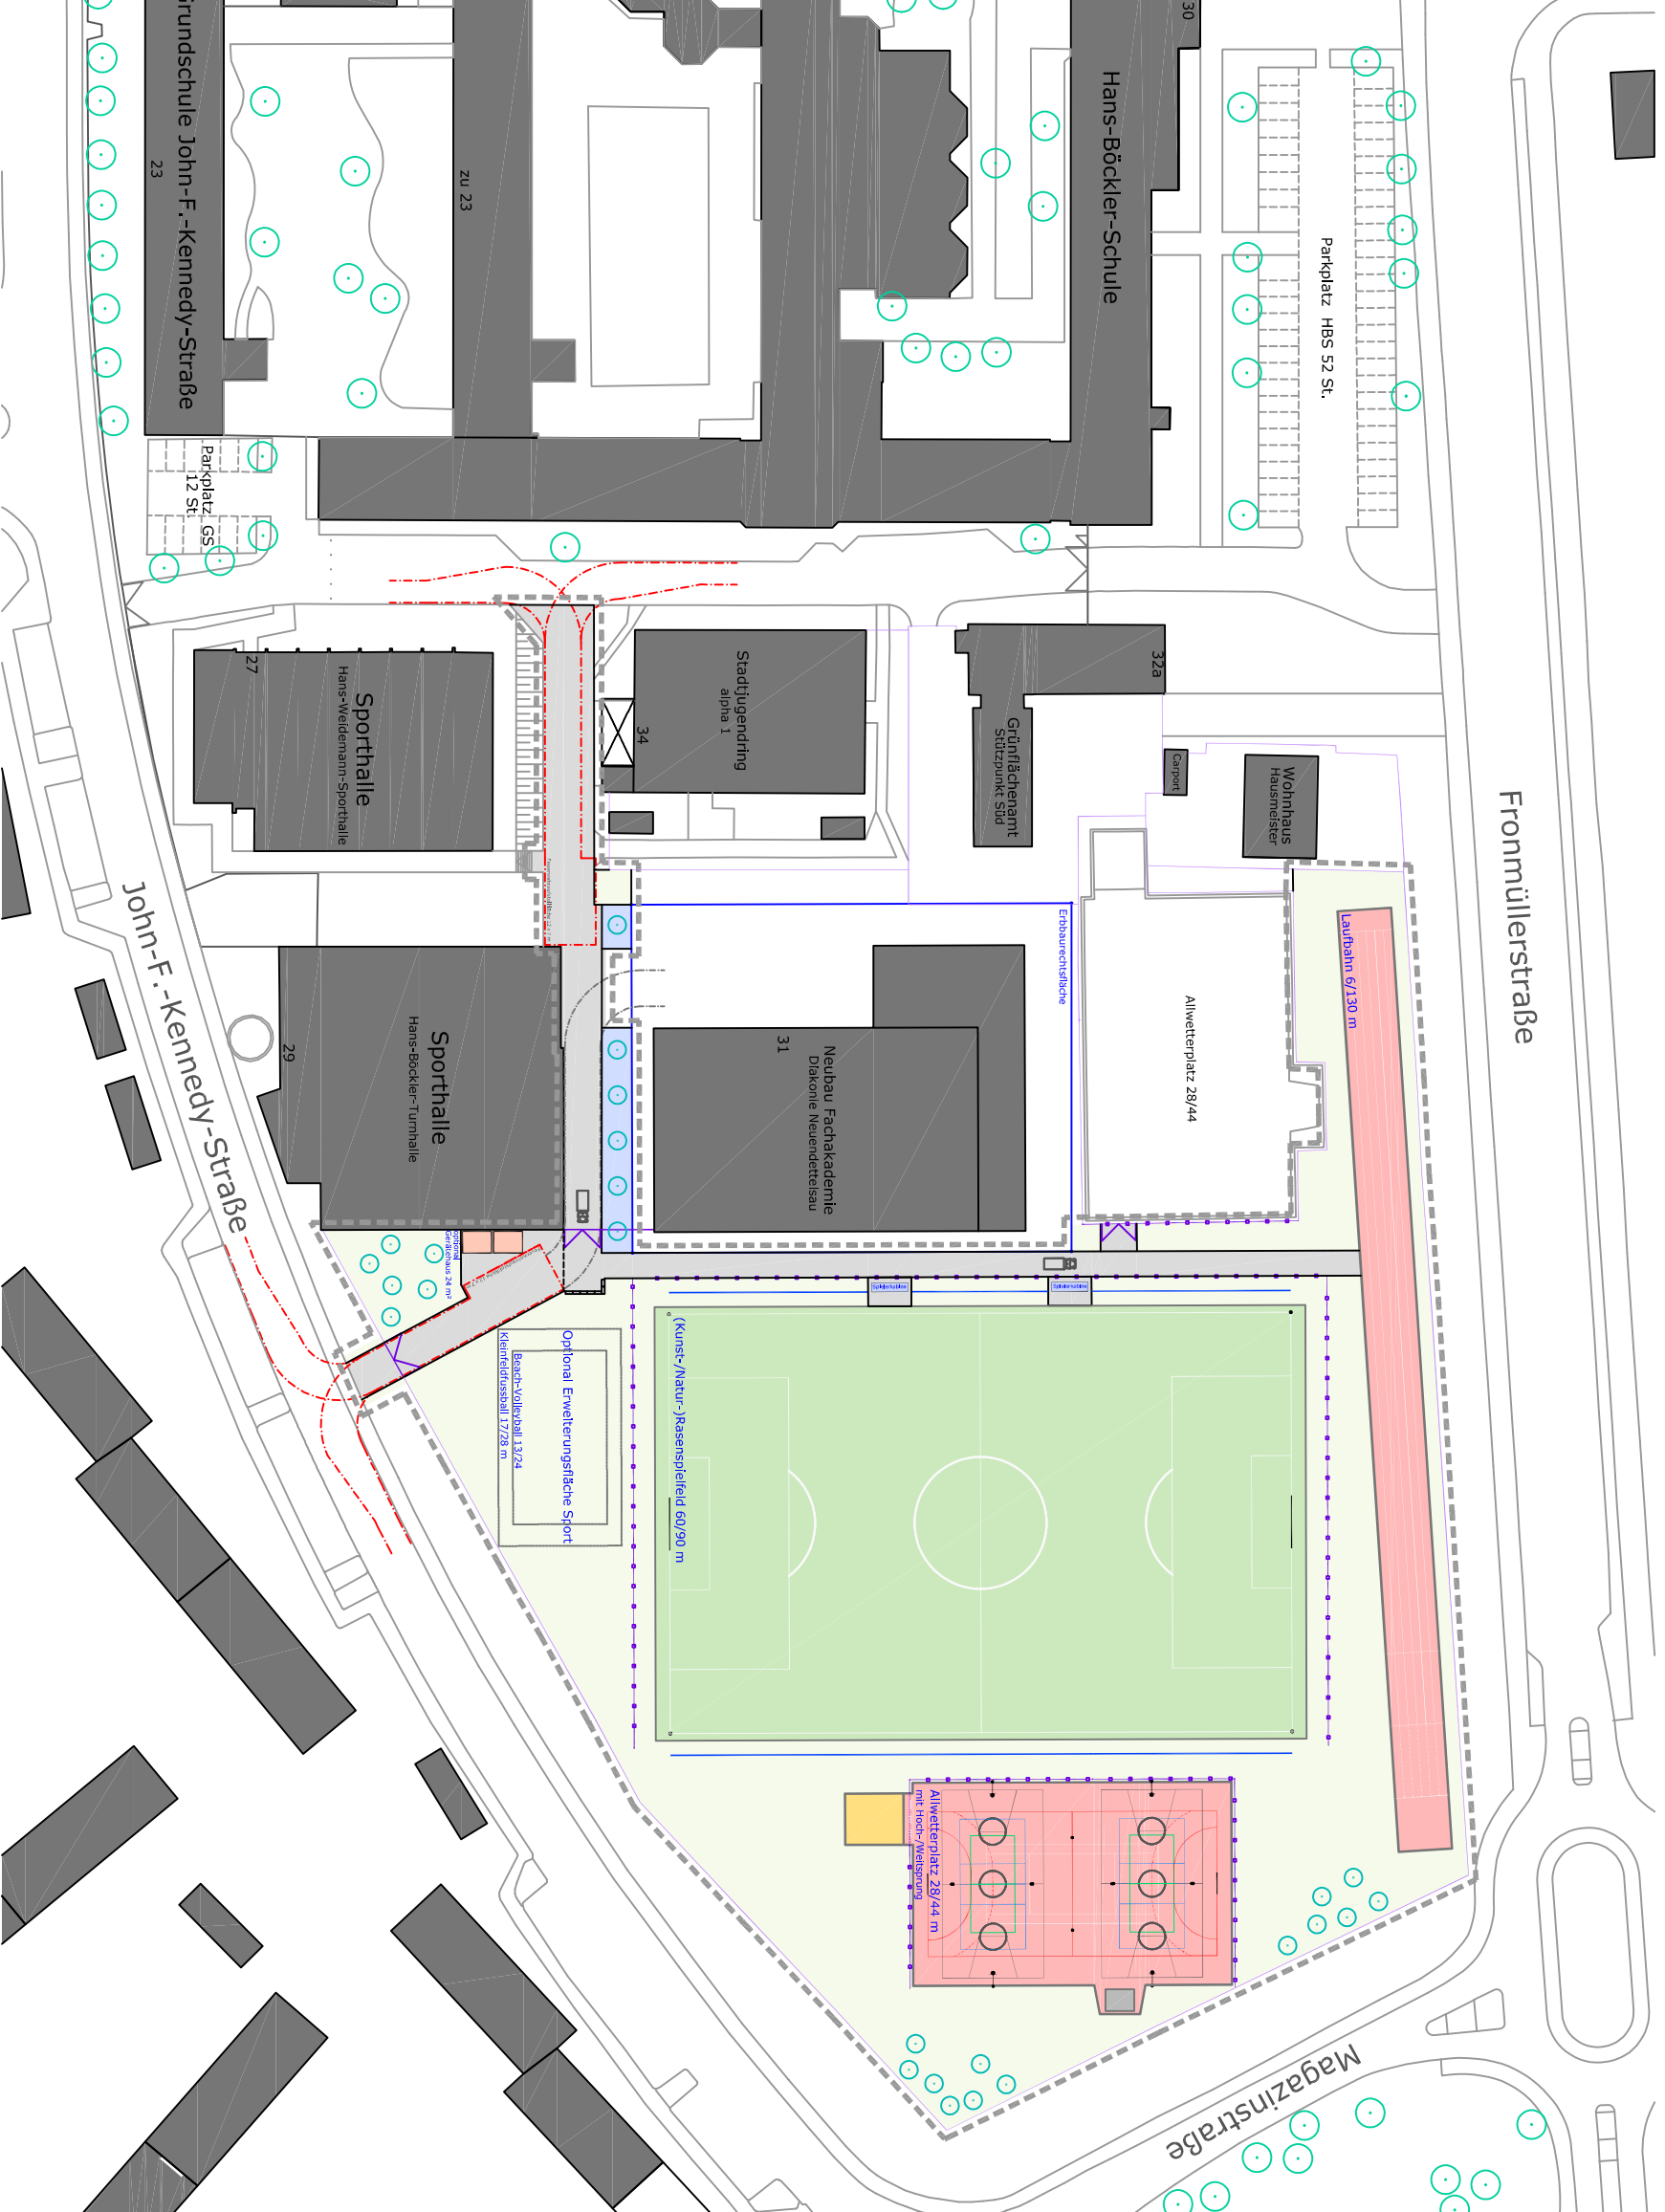

Erläuterungen

- Bearbeitungsbereich
- - - - - Feuerwehrlinien Fachakademie lt. Baugenehmigung
- - - - - Erweiterte Feuerwehr - und Pflegezufahrt
- Bestehende Einfriedung (Zaun bzw. Ballfangzaun)
- Neue Einfriedung
- Ballfangzaun neu
- Spielplatzbarriere
- Sitzblock
- Betonpflaster
- Kunststoffflächen
- Sportrasen (Natur - alternativ Kunstrasen)
- Rasenflächen (50% Neuanlage)
- Pflanzliche Staudemischpflanzung (Bühnenreihen)
- Bestehendes Rasenspielfeld
- Baumbestand
- Baumpflanzung 25 St.,
03 St. Ersatzpflanzung Fällung alpha 1
04 St. Ausgliederpflanzung Kognosenplatz Scheiblinger
04 St. Neugliederpflanzung 25

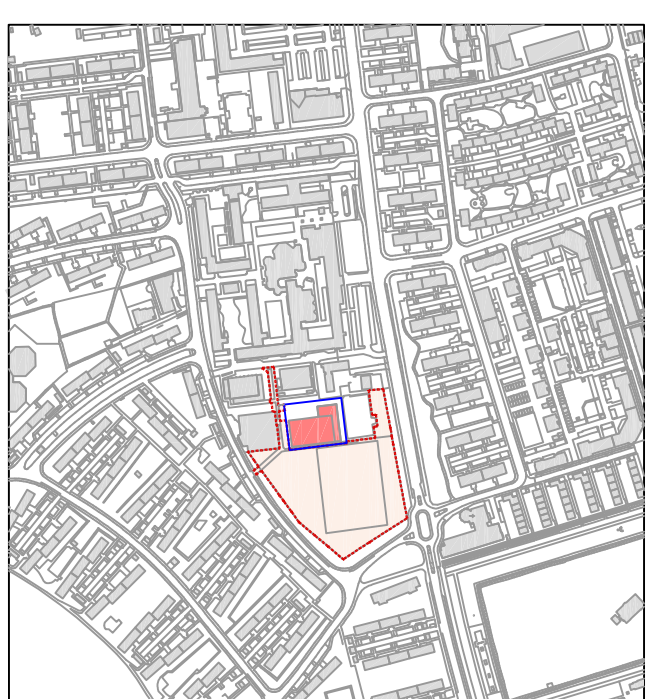

1.	Index	Datum	Art der Änderung	Bearbeiter	Gegenf.
2.					
3.					
4.					
5.					

Schulkomplex Frommüllerstraße		Freisportanlagen 2. BA Entwurf	
Bearbeiter: Bergmann Auftraggeber: GWF Formate: A3 Detail: P3.0.1806.dwg	Grünflächenamt Sachgebiet Planung/Neubau Otto-Seeling-Promenade 37 - 90762 Fürth Tel. 0911/974-2880 Fax 0911/974-2899 Mobil 0170/9247690 - ernst.bergmann@fuerth.de	Maßstab: 1:1.000 Proj.-Nr.: 1806-564 Blatte: P.3.0.1806 Datum: 01.03.2021	