


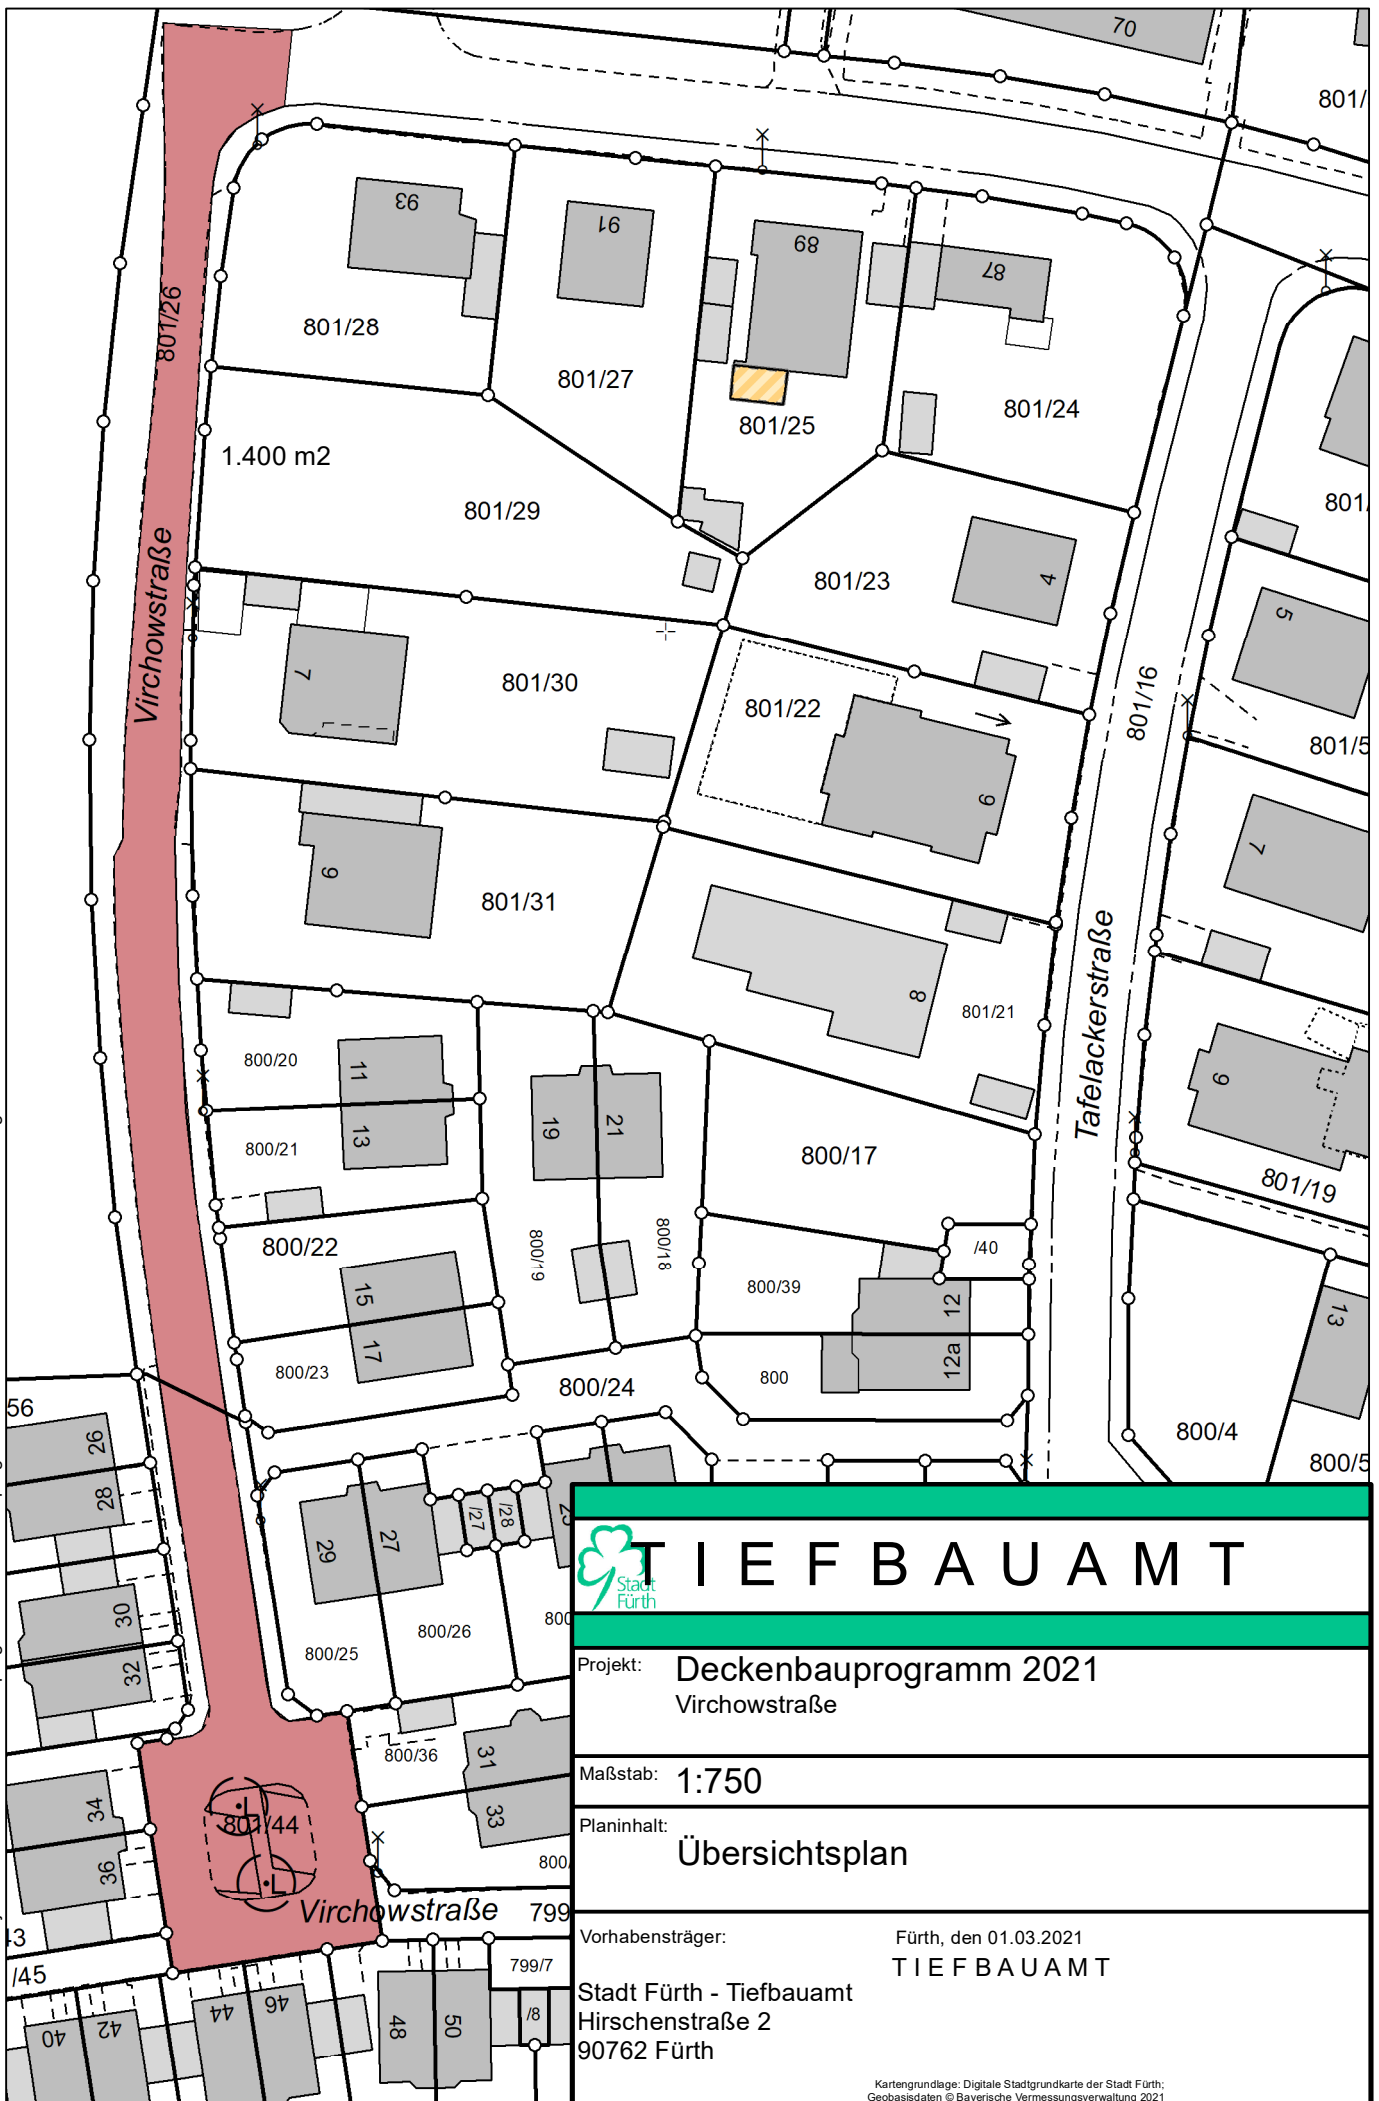

# TIEFBAUAMT

Projekt: Deckenbauprogramm 2021  
Virchowstraße

Maßstab: 1:750

Planinhalt: Übersichtsplan

Vorhabensträger: Fürth, den 01.03.2021  
TIEFBAUAMT

Stadt Fürth - Tiefbauamt  
Hirschenstraße 2  
90762 Fürth