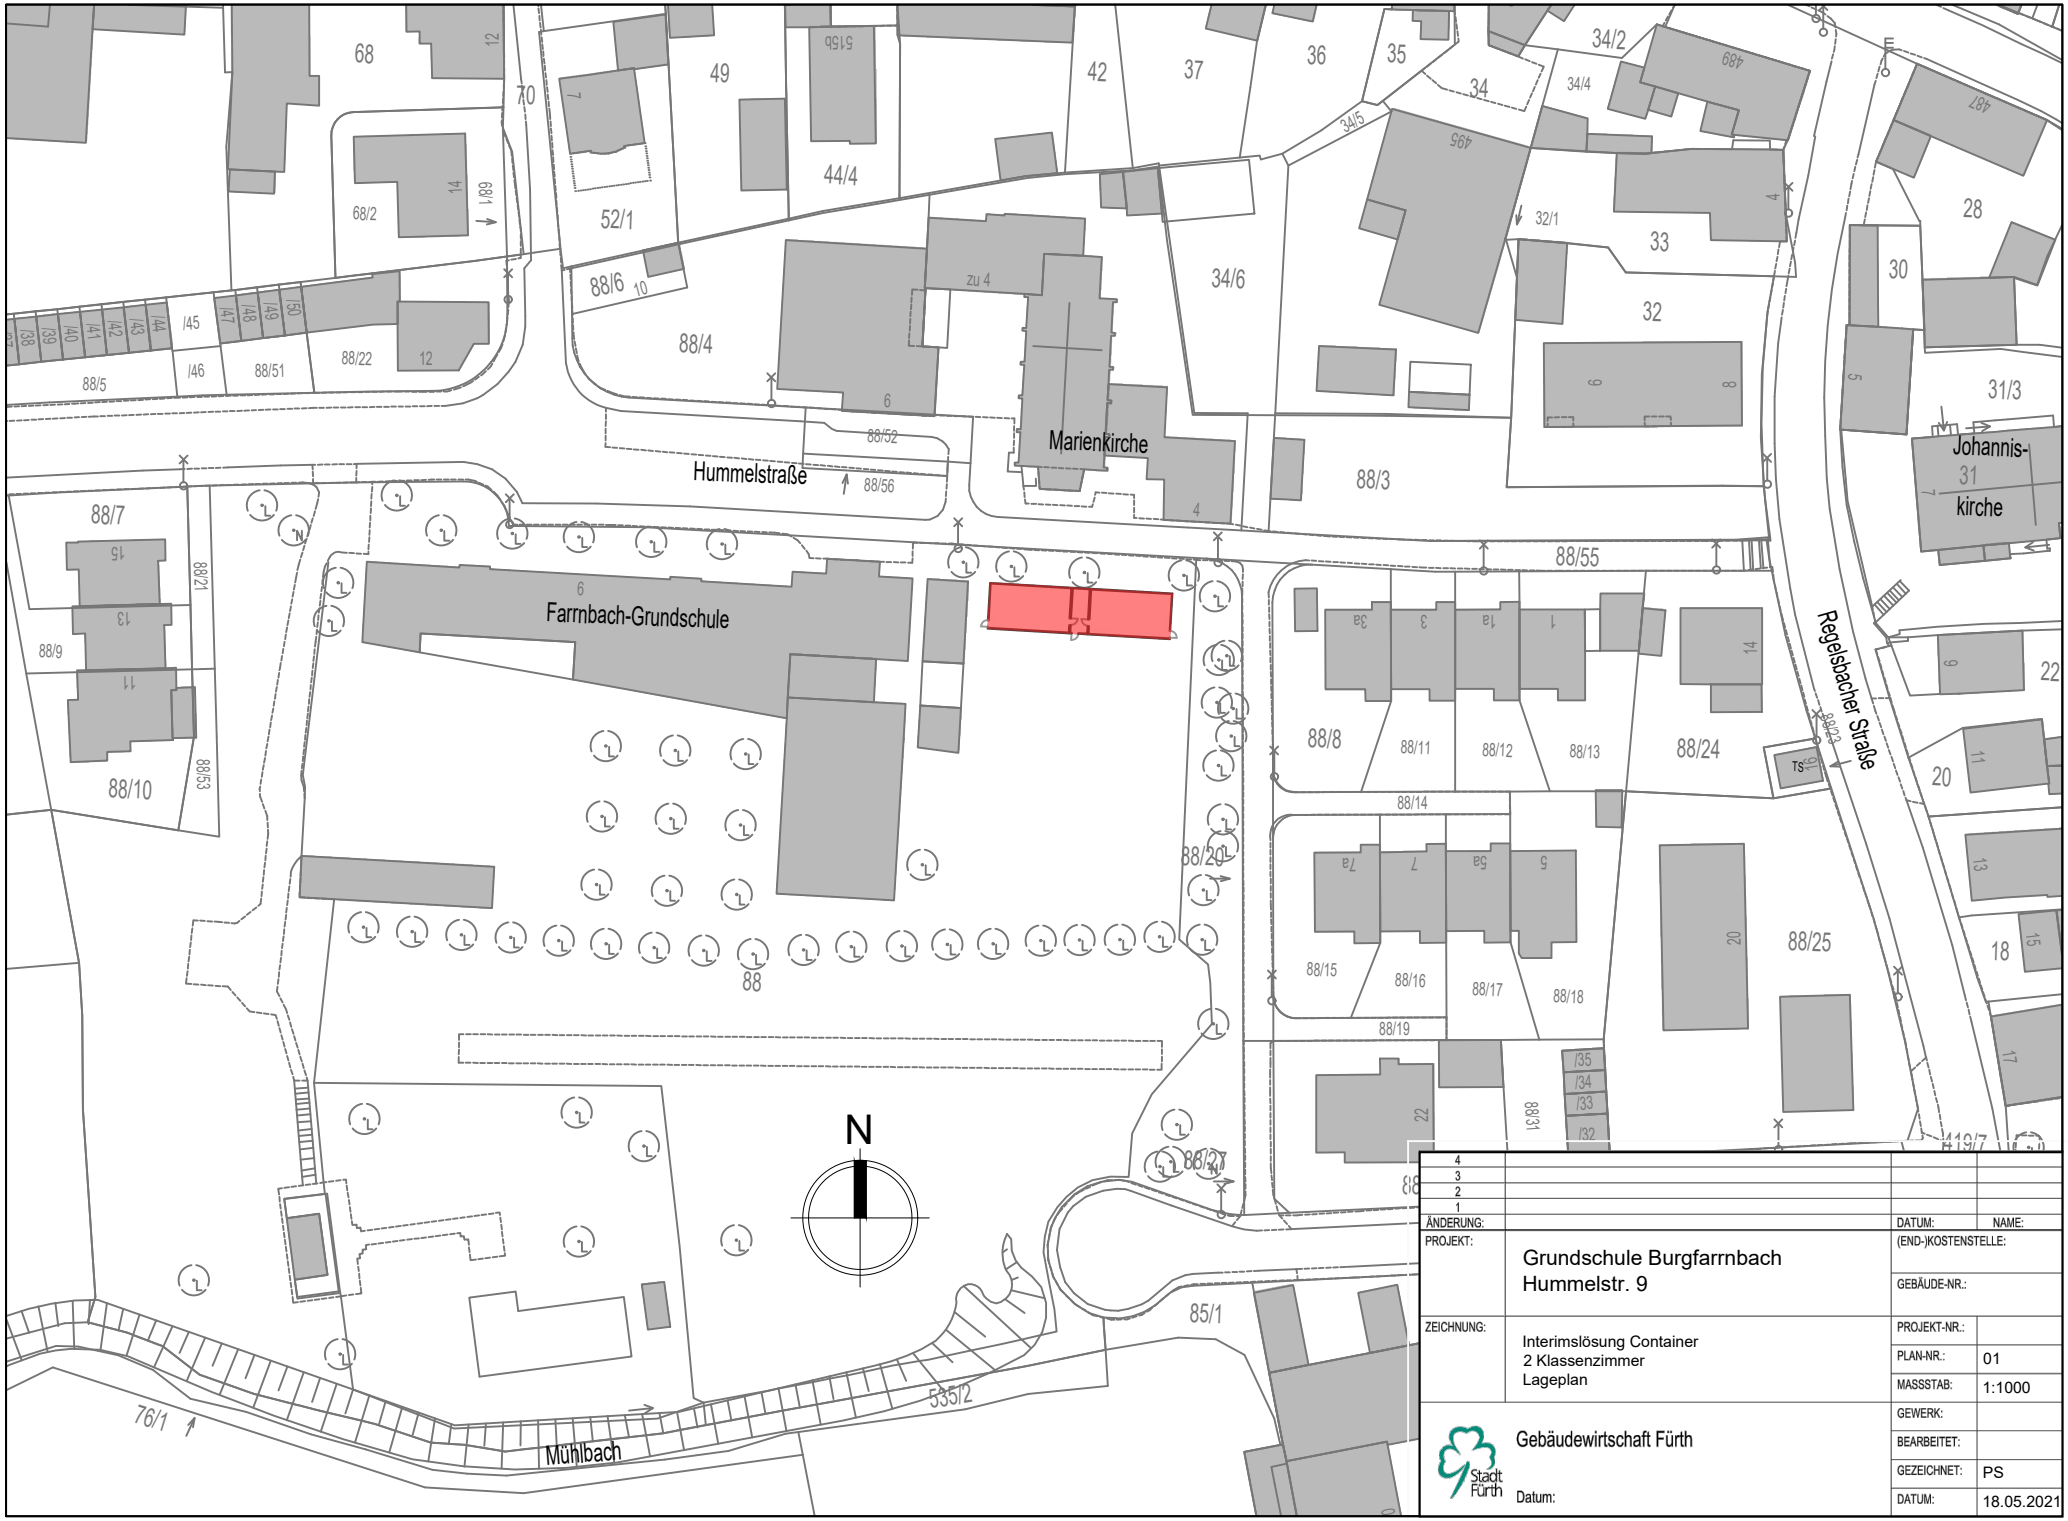

4			
3			
2			
1			
ÄNDERUNG:		DATUM:	NAME:
PROJEKT:	Grundschule Burgfarrnbach Hummelstr. 9	(END-)KOSTENSTELLE:	
		GEBÄUDE-NR.:	
ZEICHNUNG:	Interimslösung Container 2 Klassenzimmer Lageplan	PROJEKT-NR.:	
		PLAN-NR.:	01
		MASSSTAB:	1:1000
	Gebäudewirtschaft Fürth	GEWERK:	
		BEARBEITET:	
		GEZEICHNET:	PS
	Datum:	DATUM:	18.05.2021