


Ansicht Süd

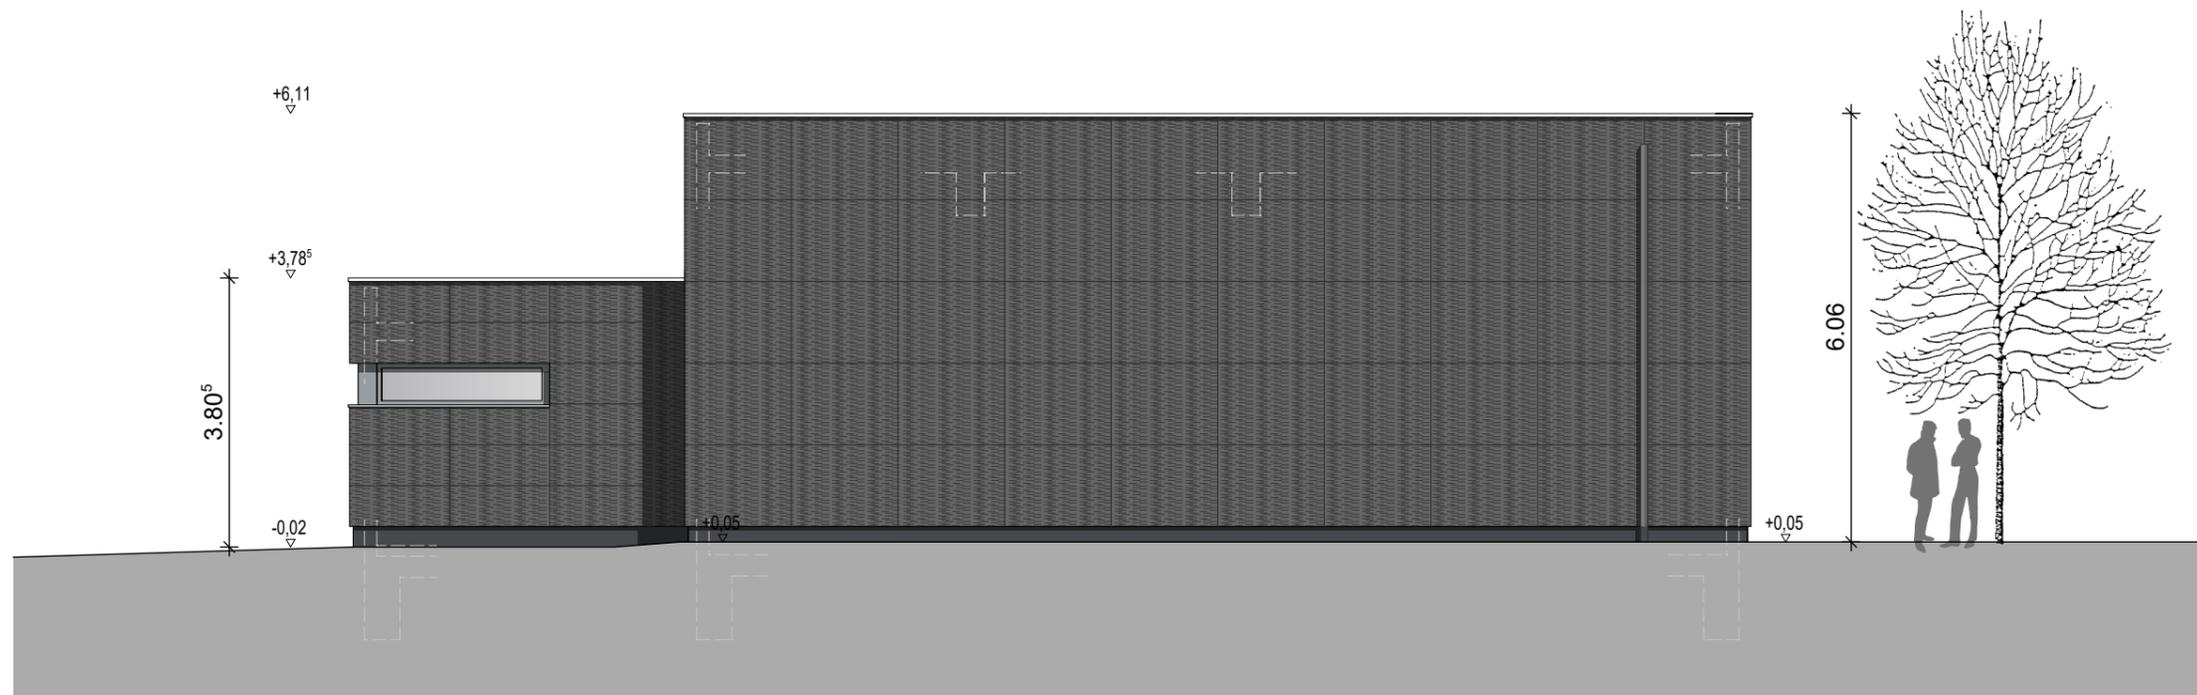

Ansicht Ost

Bauherr GWF Gebäudewirtschaft Fürth Hirschenstraße 2 90762 Fürth	Architekt 2-bs ARCHITEKTEN Poppenreuther Strasse 24a 90419 Nürnberg Fon 0911 3506665-0 Fax 0911 3506665-9 architekten@2-bs.de www.2-bs.de	Neubau eines Feuerwehrgerätehauses am Nordring in Sack		
		Planinhalt Entwurf Ansichten Süd und Ost	Datum 14.04.2021	Plan Nr E 06
		Stand 20.04.2021	Proj Nr 2002	bearbeitet sh