



Grundriss

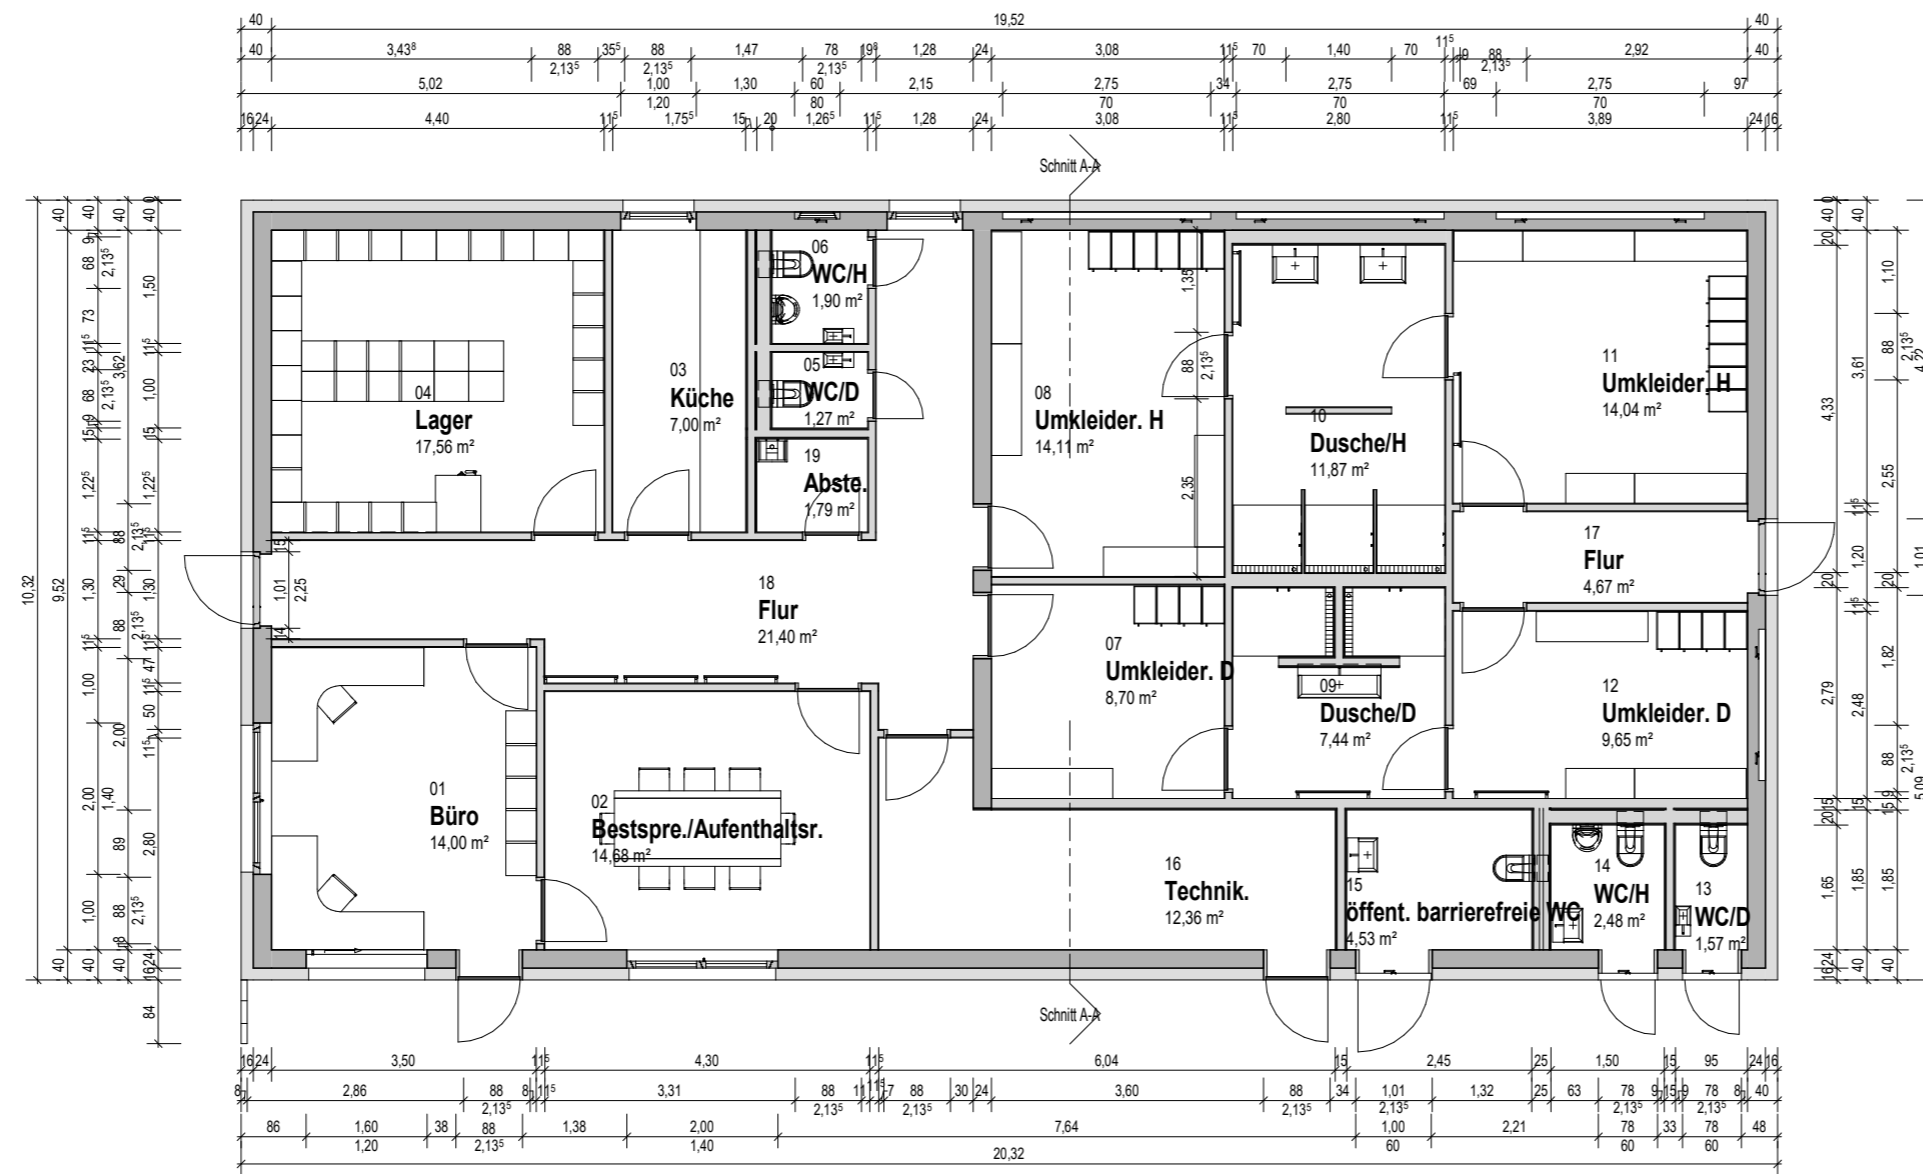

Schnitt A-A

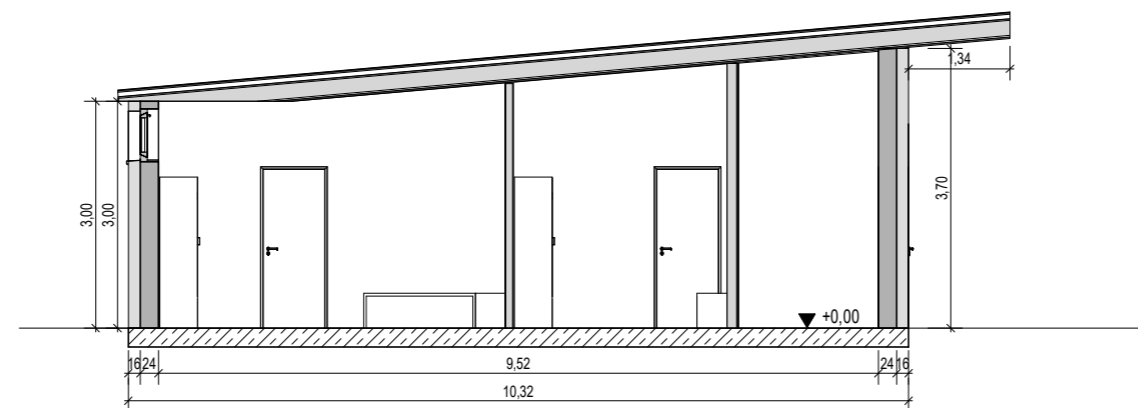

0.420 x 0.287 = 0.12 m²

Kompostplatz Burgfarmbach-Fürth

Betriebsgebäude		1 : 100	
PROJ-NR: 10788	PLAN-NR: 10788-Betriebsgebäude	DATUM: 14.06.2021	GEZ: KM
T:\100-Projekt\10788_Erweiterung_Burgfarmbach_Fürth\05 EP\Revit\Betriebsgebäude\10788-Kompostplatz_V3-20210520.rvt			



AWIPLAN-PPD GmbH

Porschestraße 15
70794 Filderstadt
07158 9850230
E-Mail

www.Autodesk.de/BIM