



Grundriss

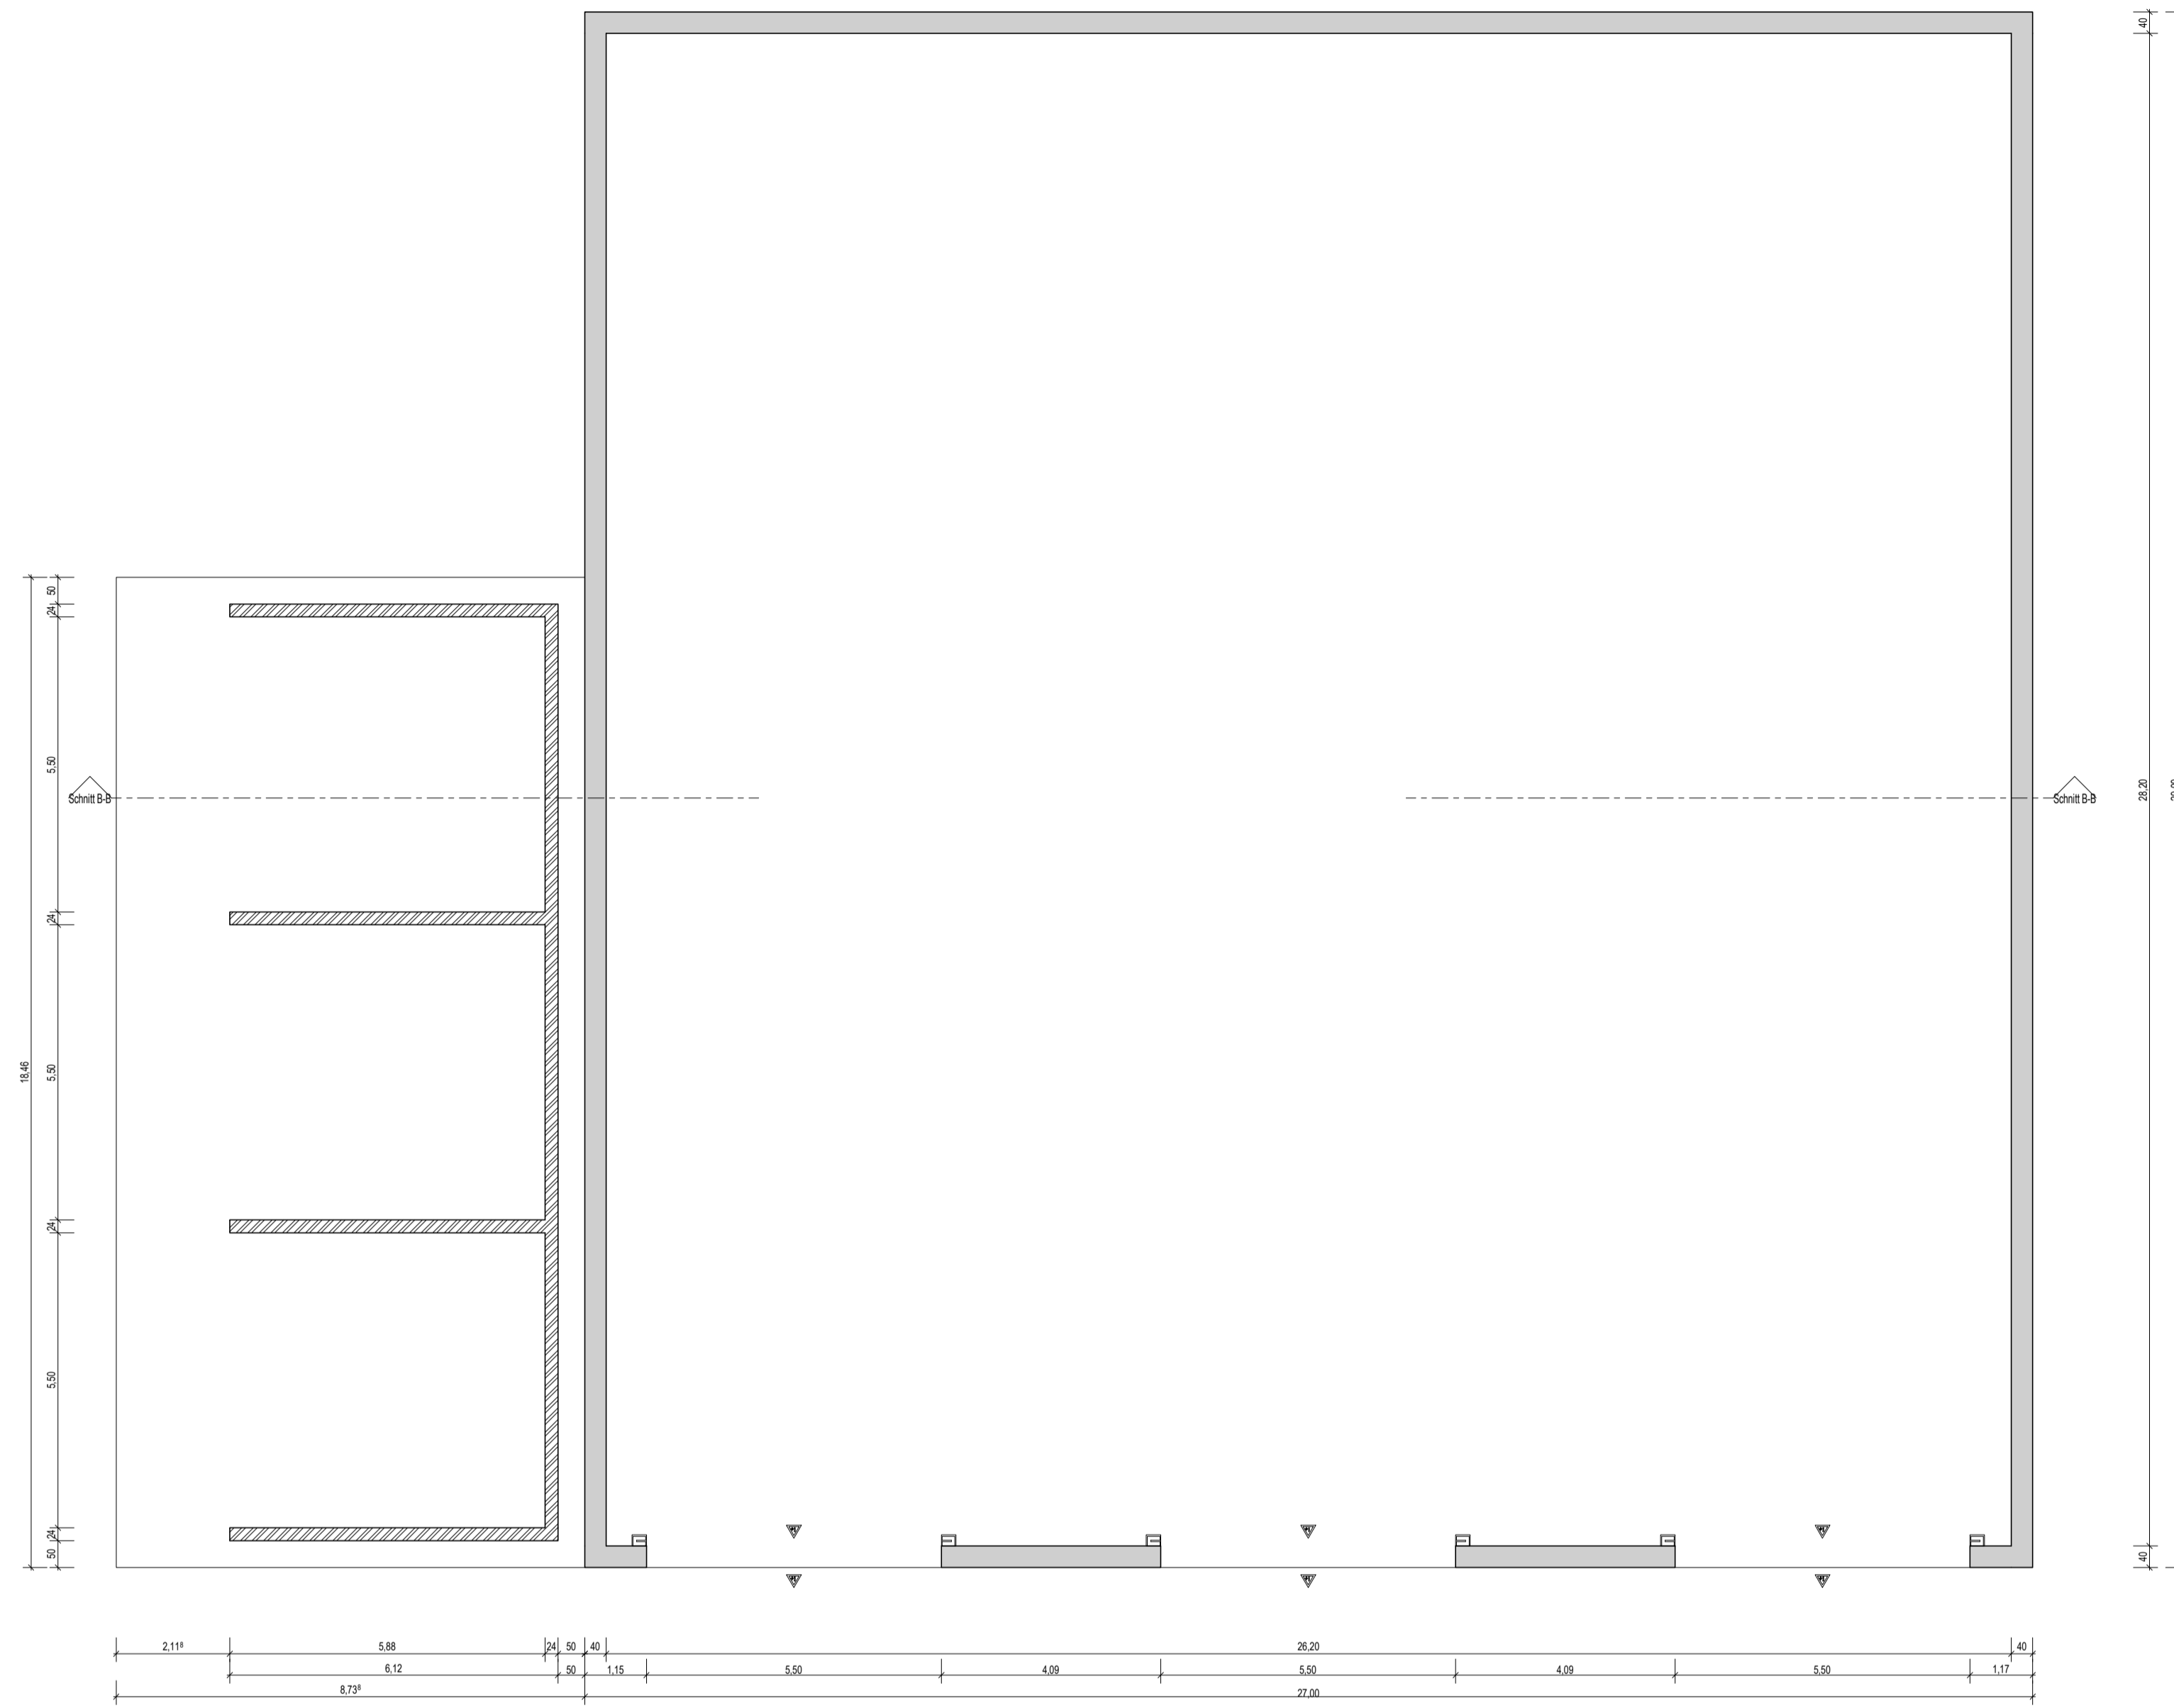

Schnitt B-B

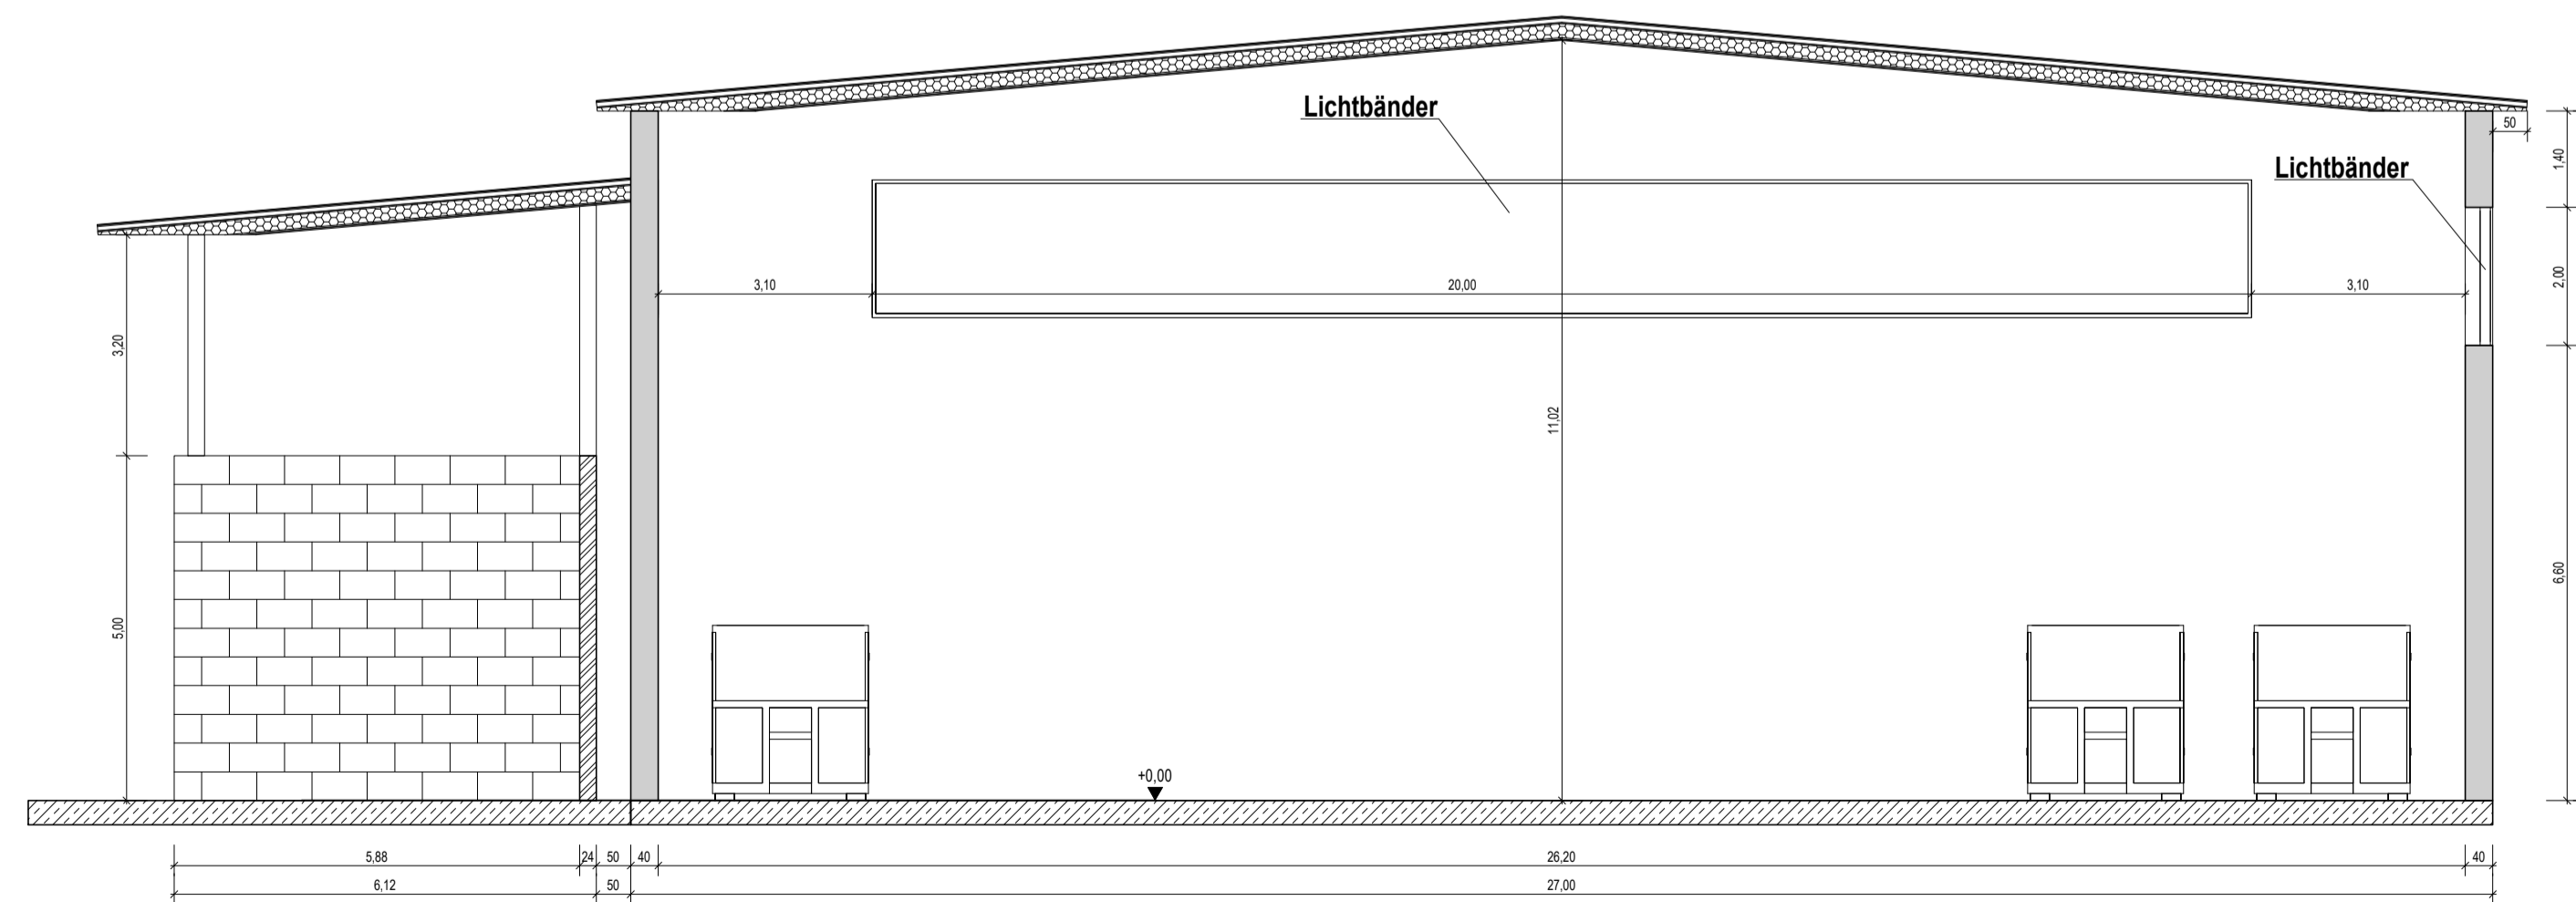

0.00m x 0.50m = 0.33 m²

Kompostplatz Burgfarmbach-Fürth

| | | | |
|---|---------------------------------|---------------------|------------|
| Umschlaghalle | | 1 : 100 | |
| PROJ-NR. 10788 | PLAN-NR. 10788-Umschlaghalle | DATUM 14.06.2021 | GEZ. KM |
| T:\00-Projekt\10788-Erweiterung_Burgfarmbach_Fürth\05 | | | |
| T:\00-Projekt\10788-Erweiterung_Burgfarmbach_Fürth\05\10788-Umschlaghalle.dwg | | | |



AWIPLAN-PPD GmbH

Porschesstraße 15
70794 Filderstadt
07156 9650230
E-Mail

www.Autodesk.de/BIM