


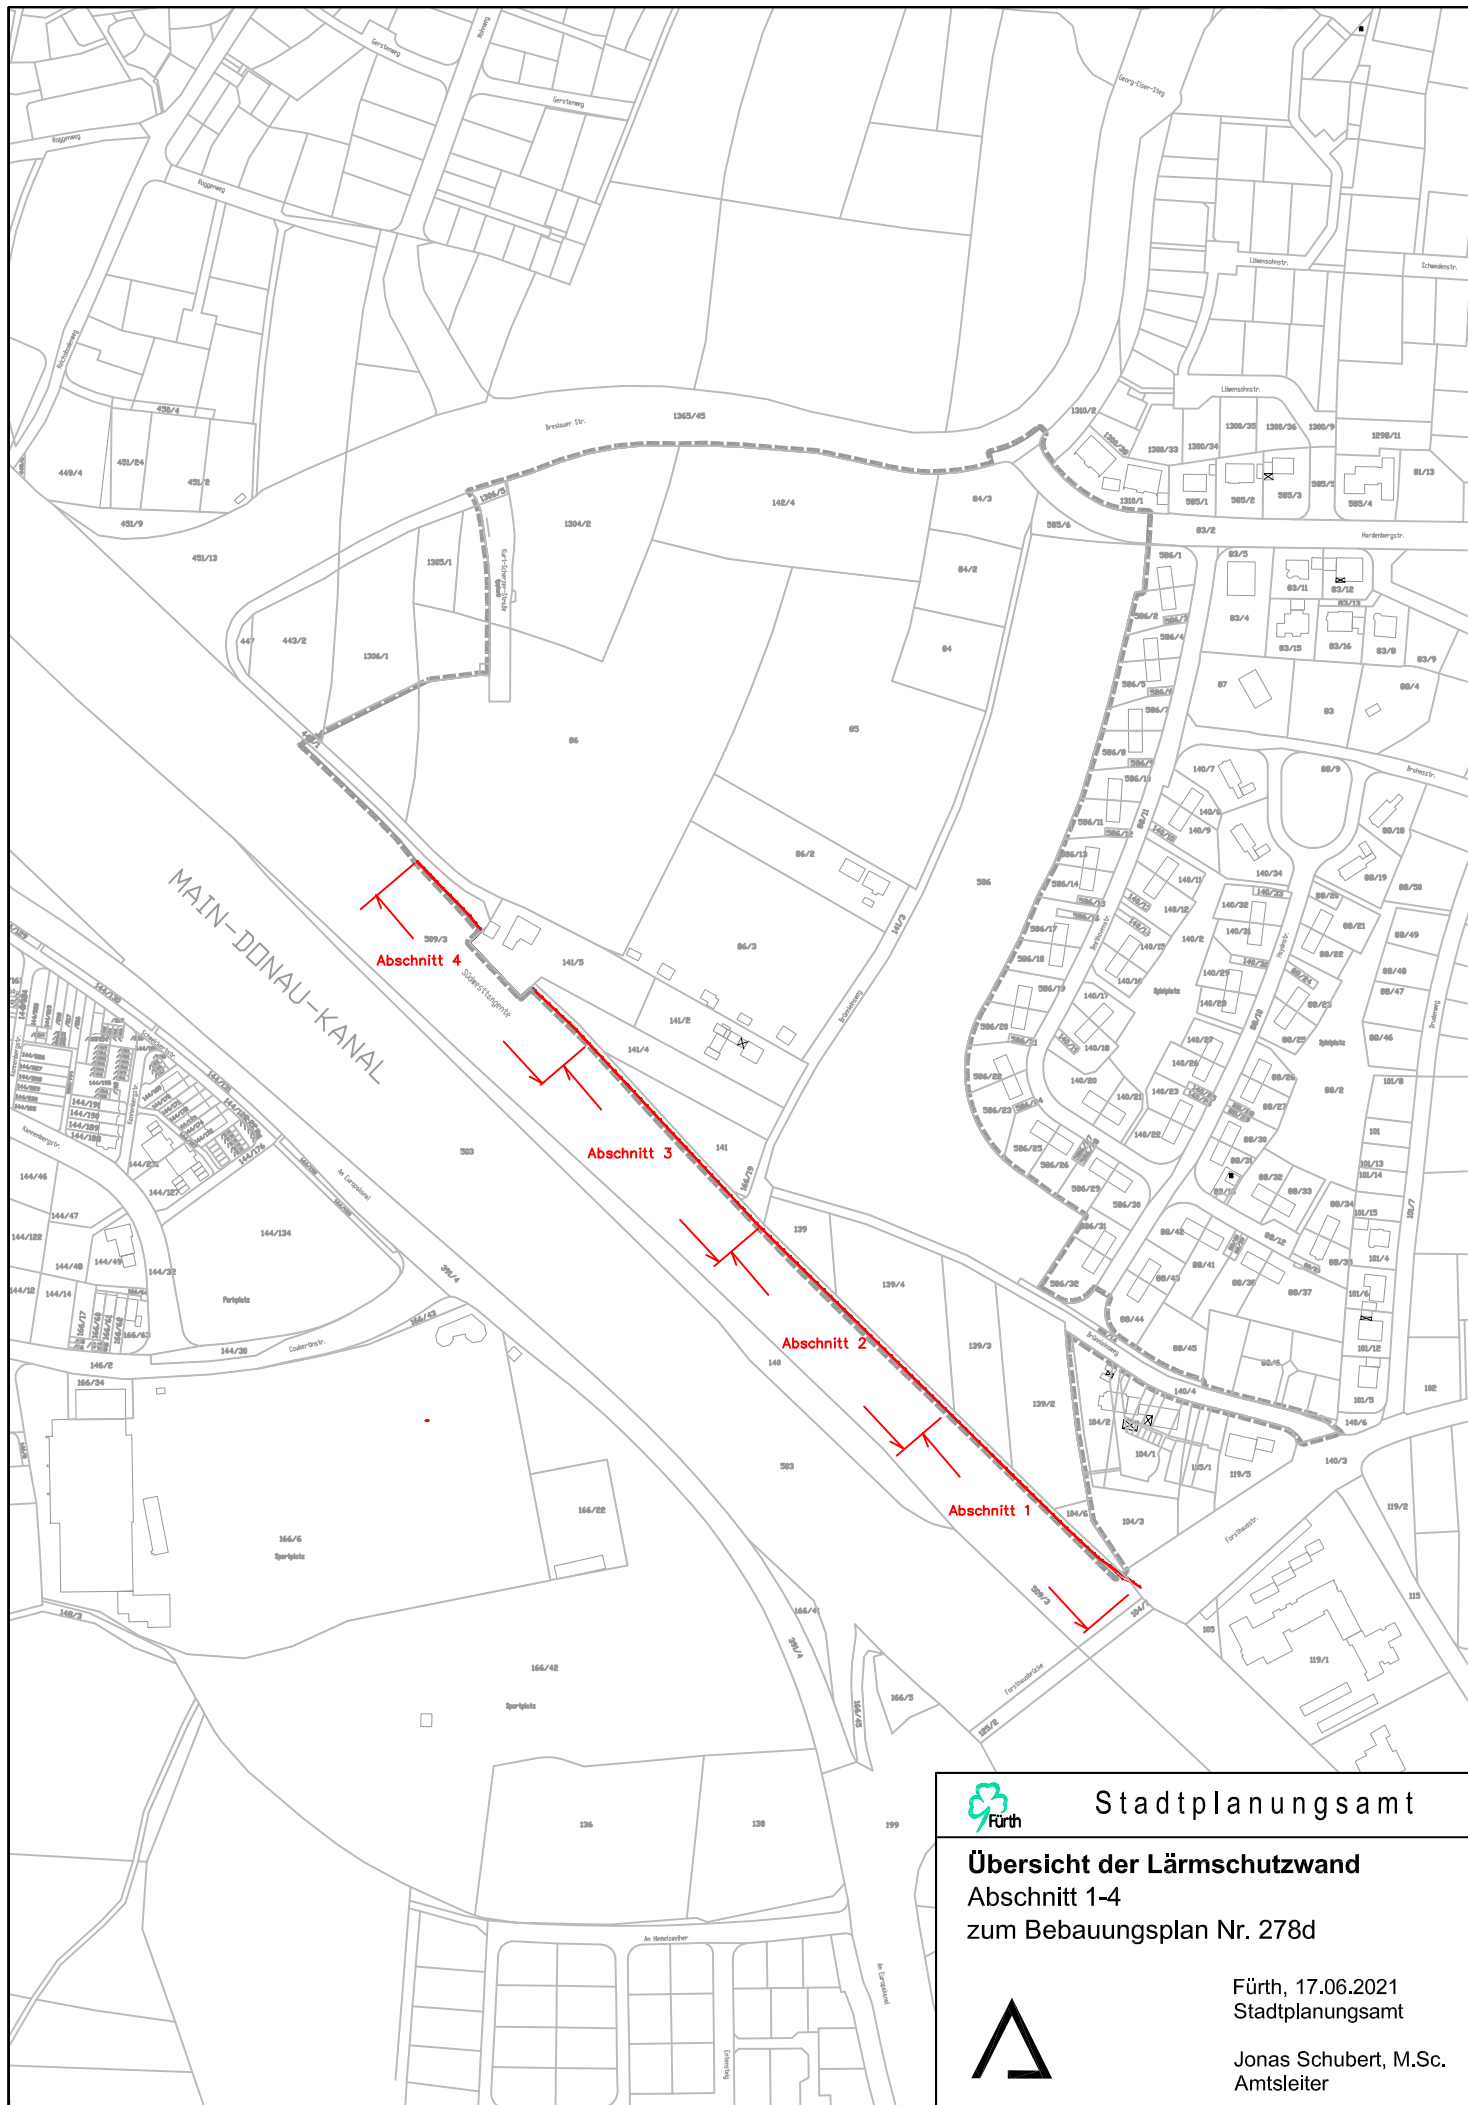


Stadtplanungsamt

**Übersicht der Lärmschutzwand
Abschnitt 1-4
zum Bebauungsplan Nr. 278d**



Fürth, 17.06.2021
Stadtplanungsamt

Jonas Schubert, M.Sc.
Amtsleiter

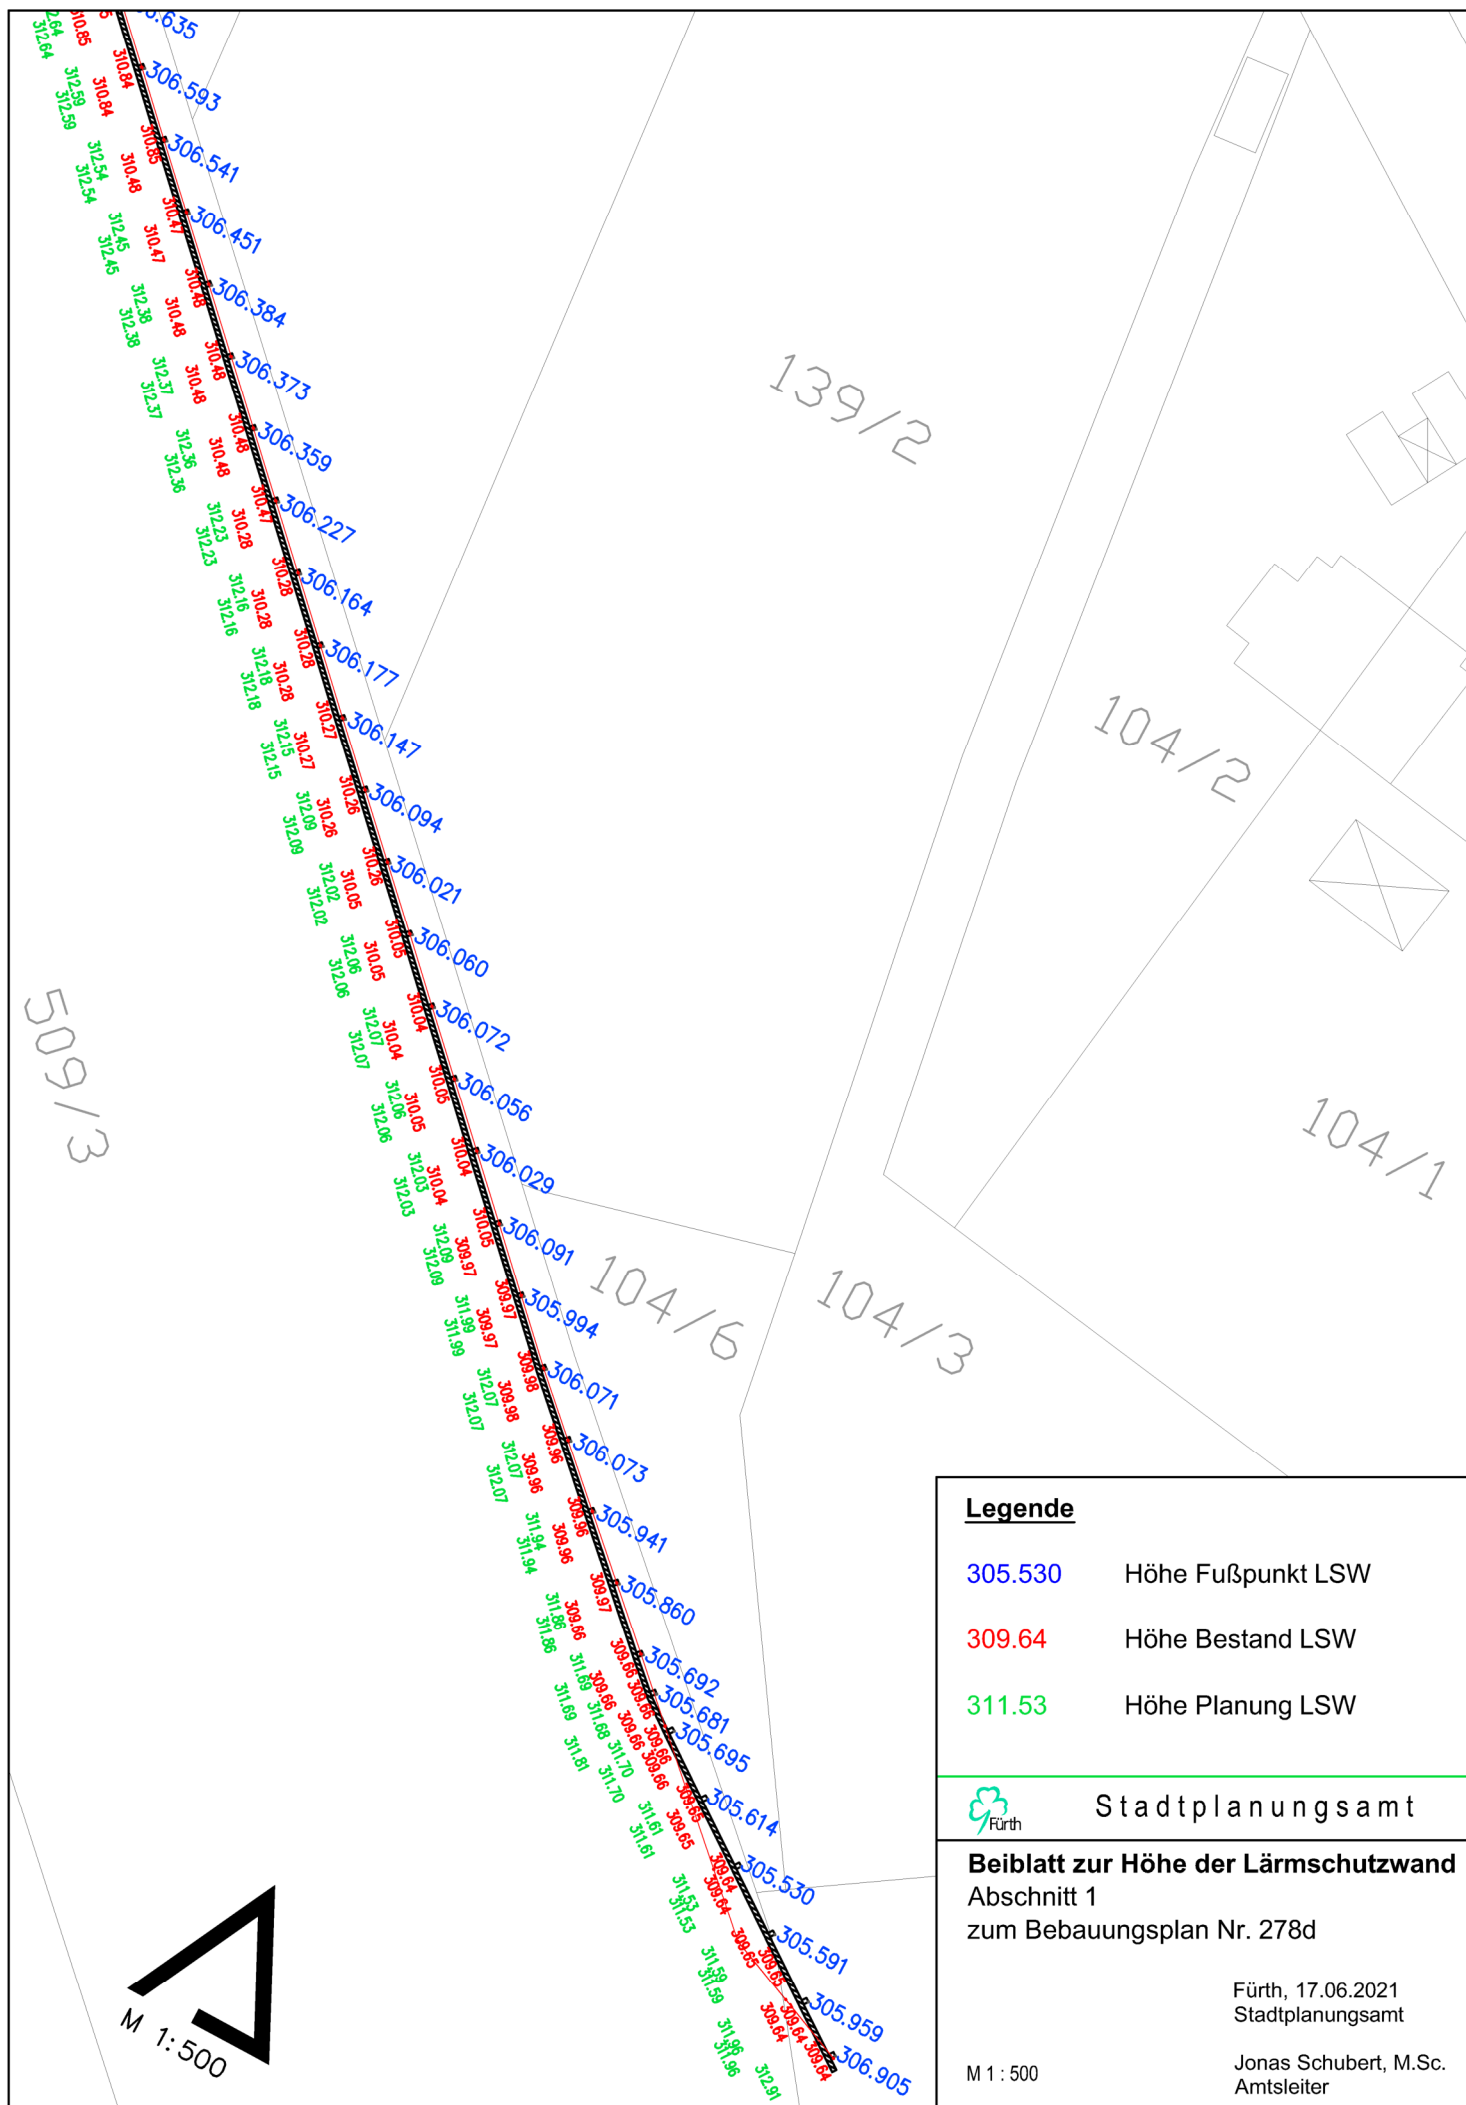

Legende

- 305.530 Höhe Fußpunkt LSW
- 309.64 Höhe Bestand LSW
- 311.53 Höhe Planung LSW




Stadtplanungsamt


Beiblatt zur Höhe der Lärmschutzwand
Abschnitt 1
zum Bebauungsplan Nr. 278d

Fürth, 17.06.2021
Stadtplanungsamt

Jonas Schubert, M.Sc.
Amtsleiter

M 1:500

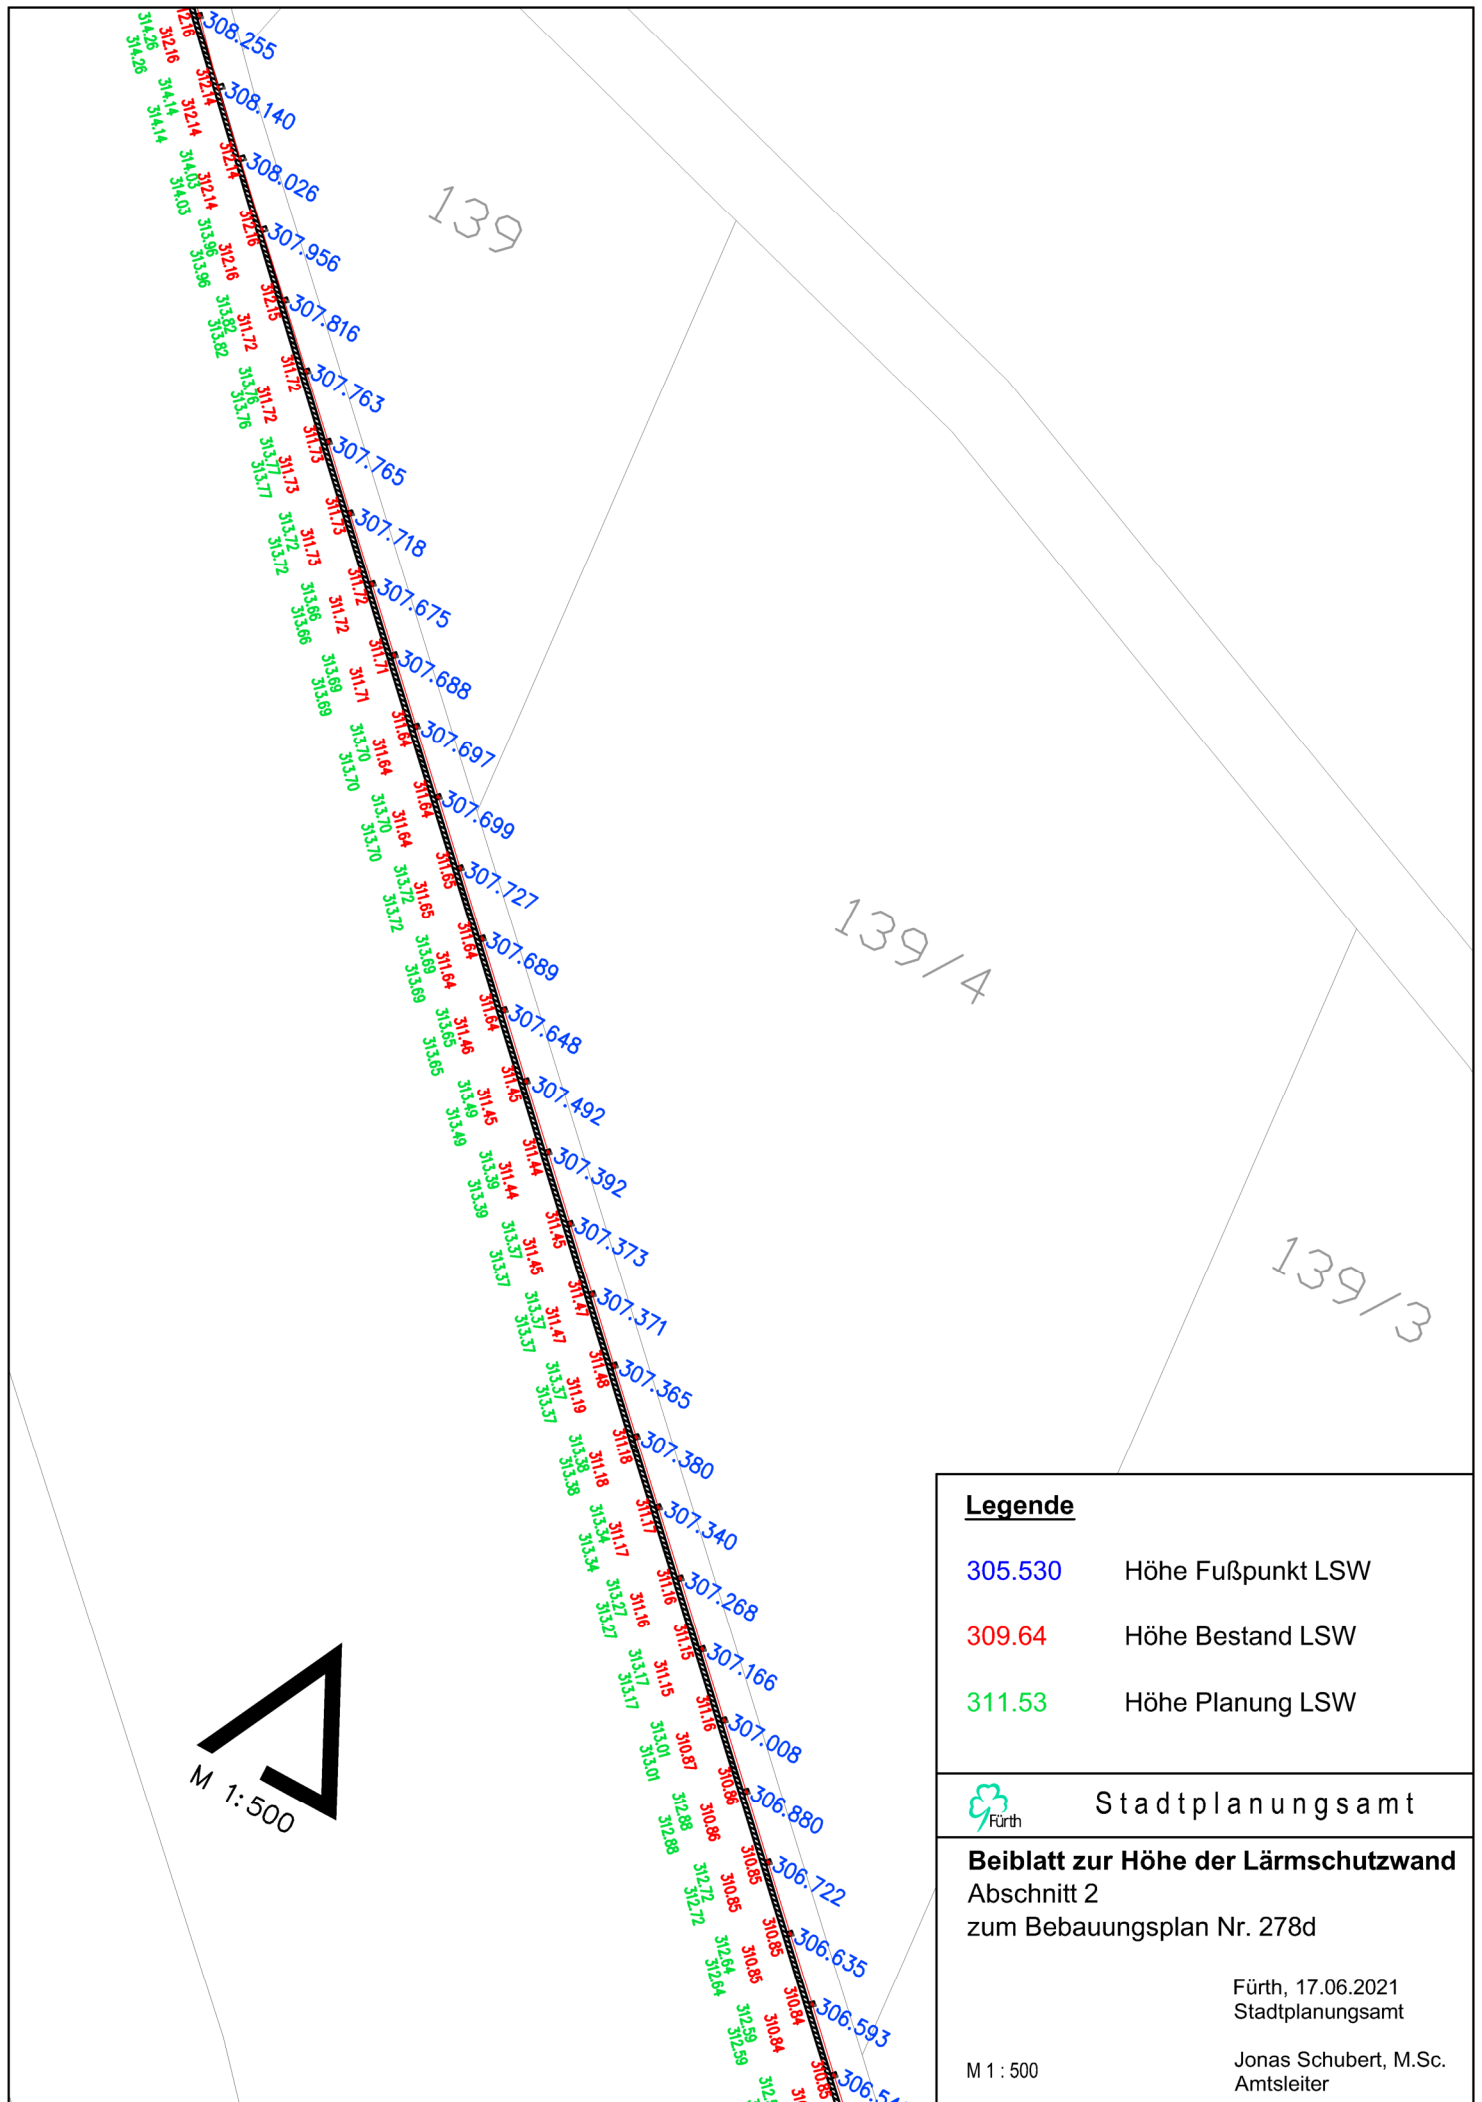

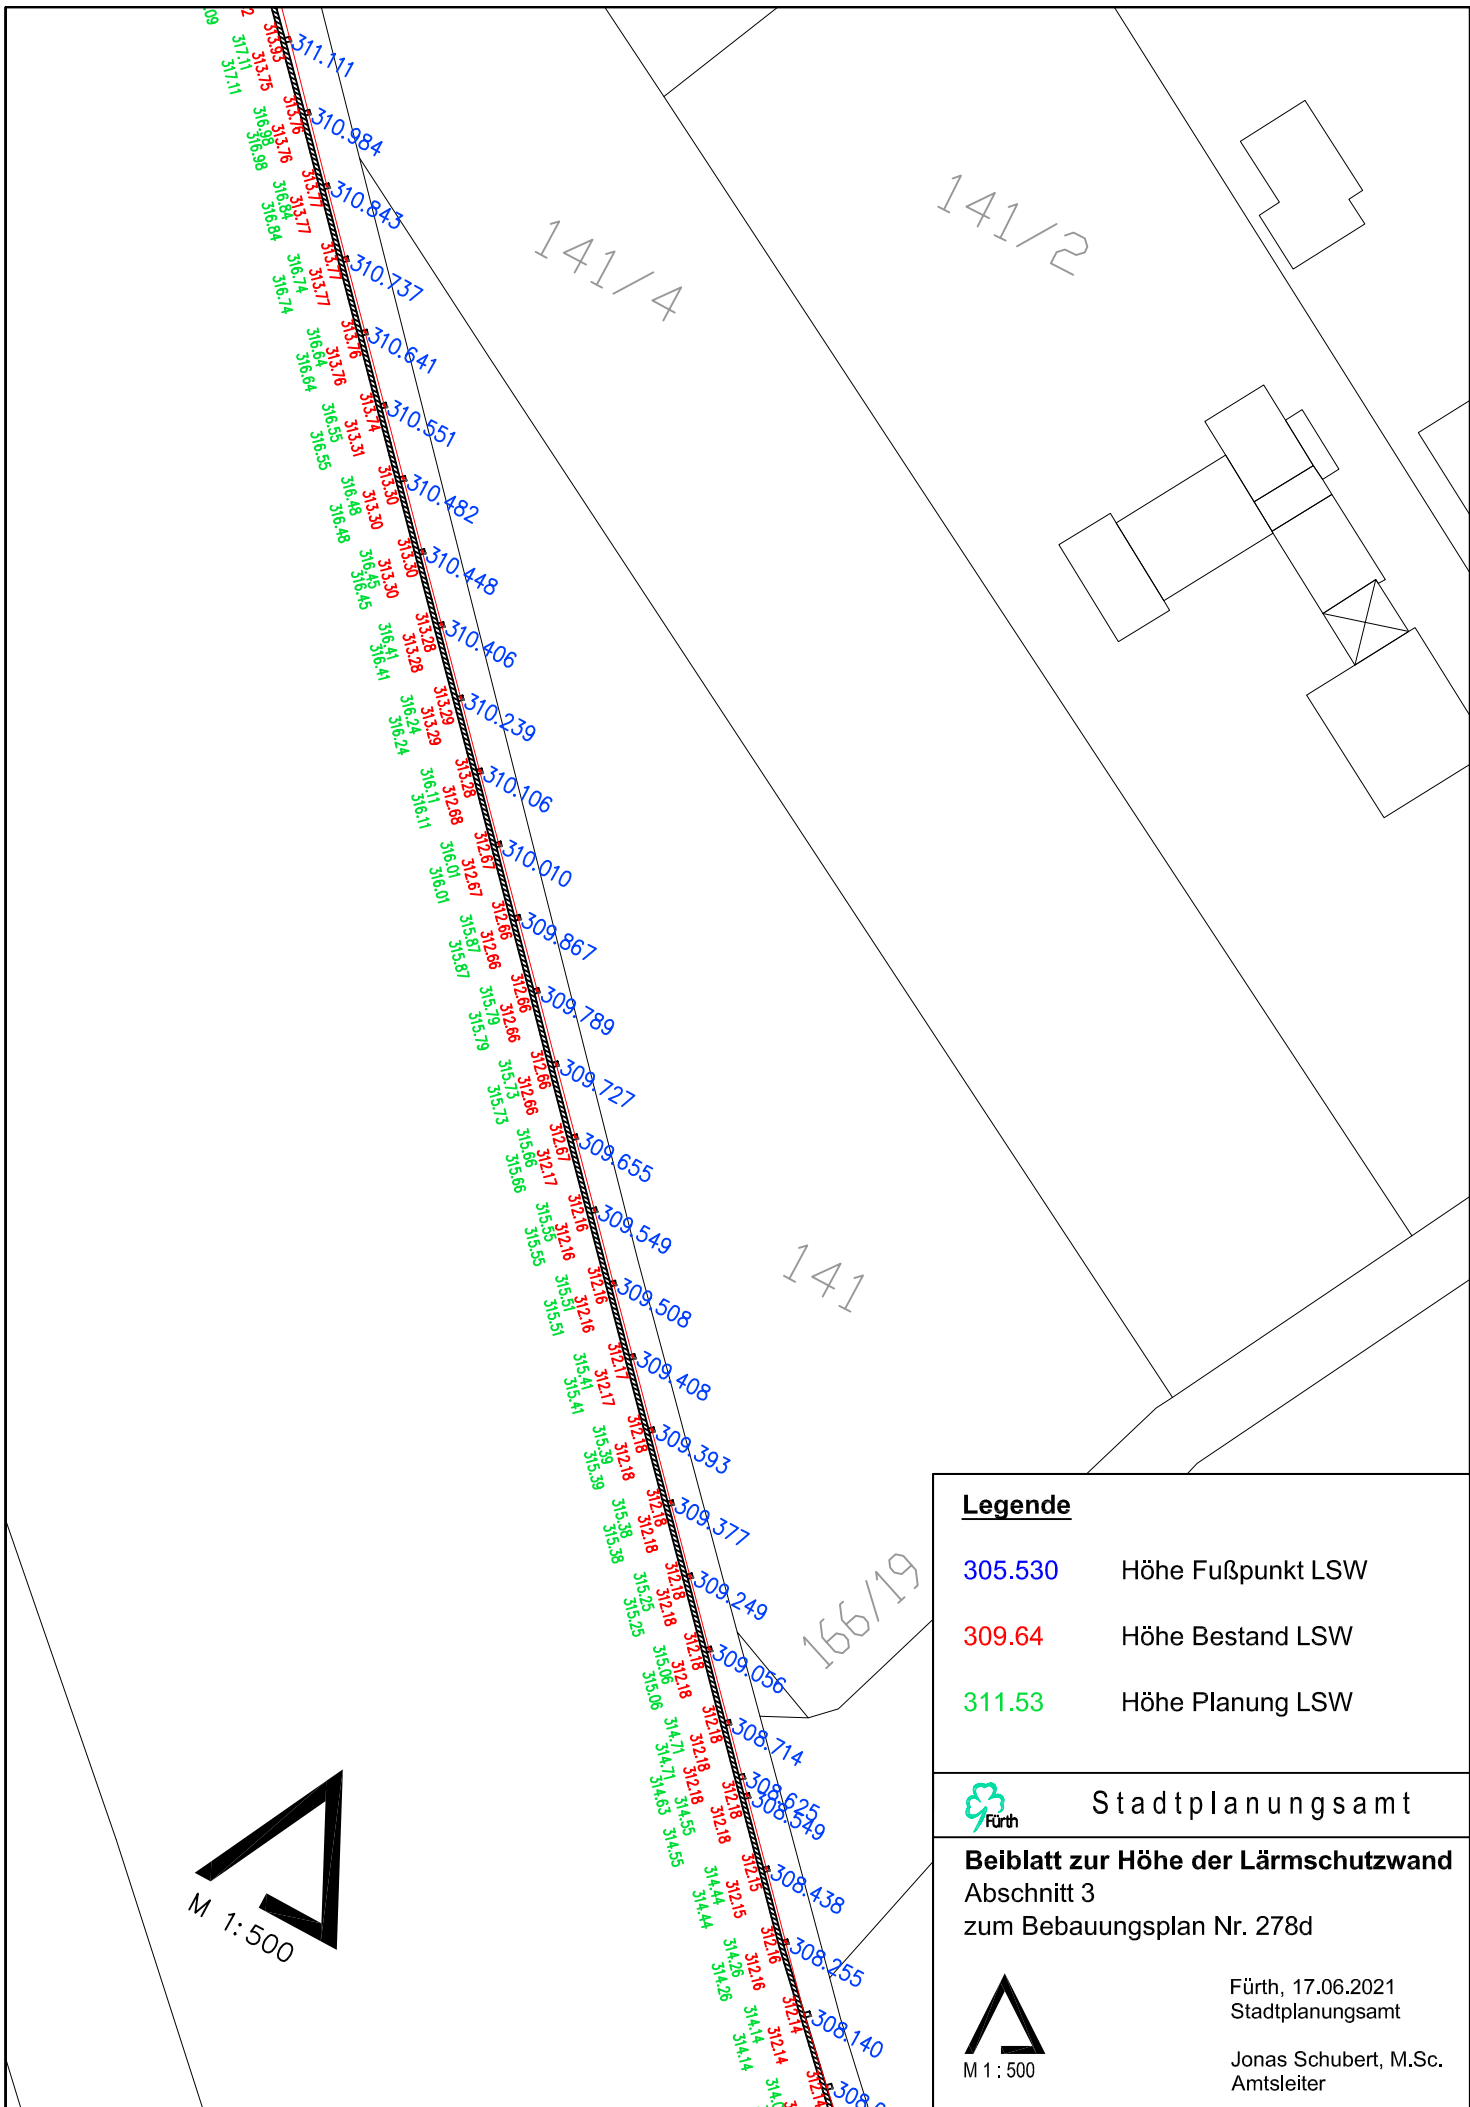

Legende

- 305.530 Höhe Fußpunkt LSW
- 309.64 Höhe Bestand LSW
- 311.53 Höhe Planung LSW



Stadtplanungsamt

Beiblatt zur Höhe der Lärmschutzwand
Abschnitt 3
zum Bebauungsplan Nr. 278d



M 1 : 500

Fürth, 17.06.2021
Stadtplanungsamt

Jonas Schubert, M.Sc.
Amtsleiter

