


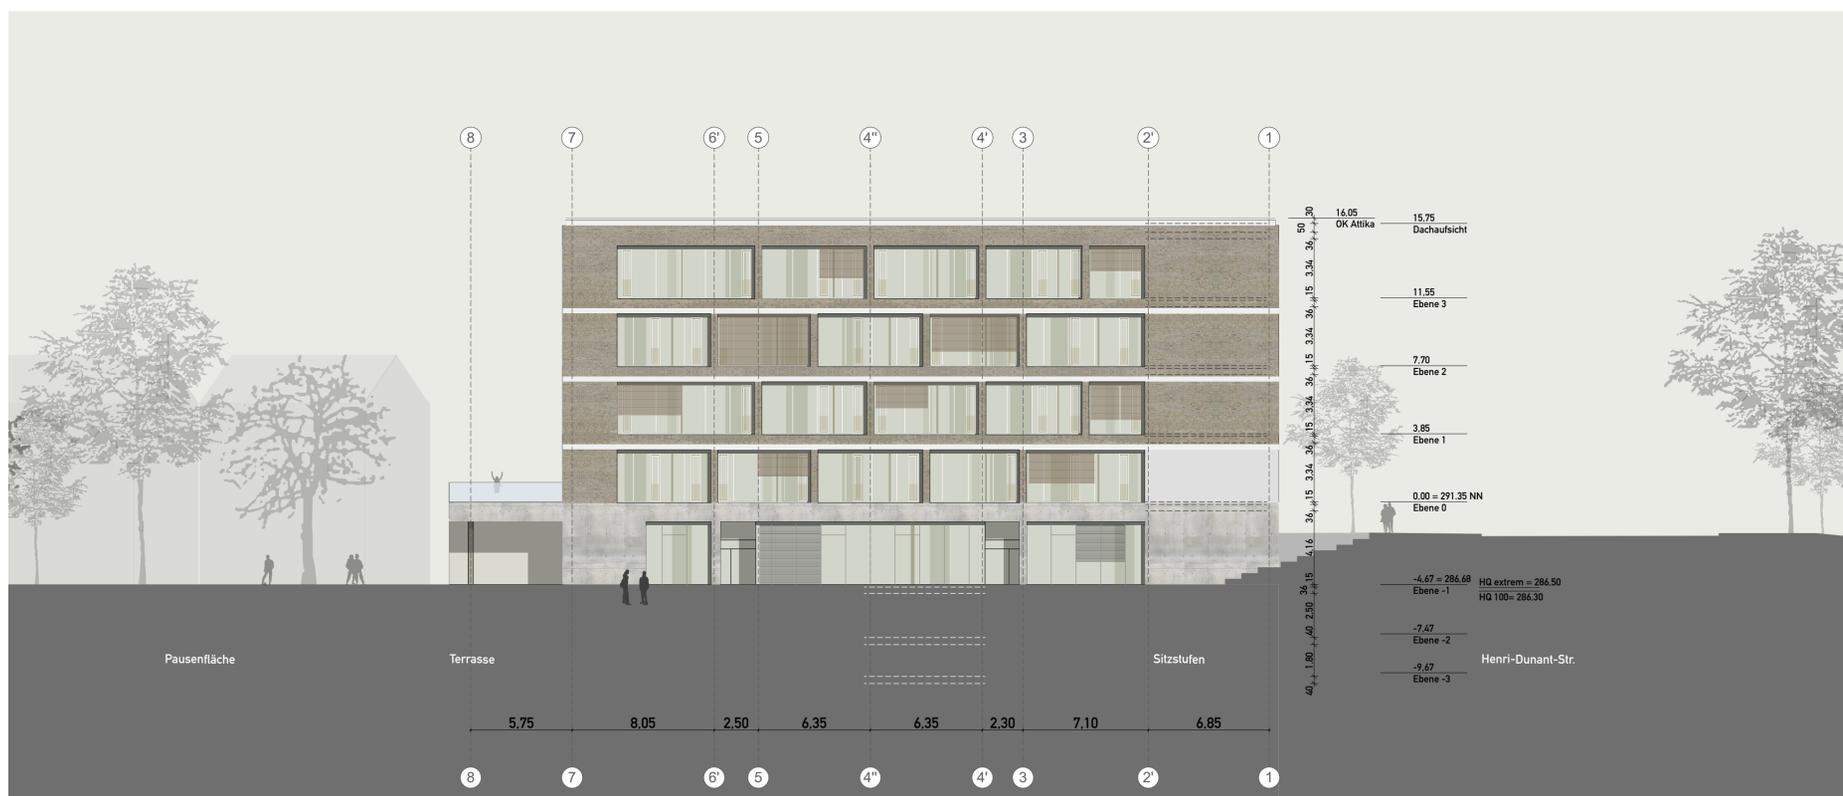

Ansicht Nordwest

Ansicht Nordwest



Ansicht Nordost

Ansicht Nordost

Der Index I wurde in den folgenden unten stehenden Punkten, gegenüber den Index H fortgeschrieben:

Änderungen:

Nr.	Datum	Änderung	Gez.	Index
1)				
2)				
3)				
4)				
5)				

VORENTWURF LPH2		 Stadt Fürth	
Neubau Heinrich-Schliemann-Gymnasium D-90762 Fürth, Henri-Dunant-Str.			
PLANBEZEICHNUNG: Ansichten NW und NO	MASSSTAB: 1:200	PLAN-NR. I	INDEX: I
	ERSTELLUNGSDATUM: 25.06.2021	STAND INDEX: 25.06.2021	
BAUHERR: Stadt Fürth - Gebäudewirtschaft	BLATTGRÖSSE: 84,1 x 59,4 cm	Das Urheberrecht an dieser Zeichnung verbleibt bei uns. Sie darf ohne unsere ausdrückliche Genehmigung weder ververviältigt noch Dritten Personen, insbesondere Wettbewerbern überlassen oder sonstwie zugänglich gemacht werden. (§. Nr. 3 des Gesetzes vom 18.06.1901)	
GEZEICHNET: DW, KT			
PLANUNG HOCHBAU ARGE ama_loho - AMA ARCHITEKTURBÜRO Markler Straße 15b, 84469 Burghausen DE TEL. +49 8677 9164-0 E-MAIL: 174-hsg_fuerth@auerbacher.info	TRAGWERKSPLANUNG Mathes Beratende Ingenieure GmbH Martin-Luther-Ring 12 01107 Leipzig DE TEL. +49 341 12464-0, E-MAIL: HSG@ming.de	BRANDSCHUTZ KREBS + KIEFER Ingenieure GmbH Dresden Altmarkt 10 a 01107 Dresden DE TEL. +49 251 259968-0, E-MAIL: HSG-Bauphysik@kuk.de	
HLK-Planung CAE Consulting und Engineering GmbH Jagdschänkenstraße 52 09117 Chemnitz DE TEL. +49 371 8814380, E-MAIL: HSG2277@cae.gmbh	ELF-Planung BAURCONSULT Architekten Ingenieure GBR Raffelsteinstraße 3 97427 Haßfurt DE TEL. +49 921 696-0, E-MAIL: hsg@aurconsull.com	AURENANLAGEN ARGE ama_loho - LOHRER HOCHREIN Landschaftsarch. und Stadtplaner GmbH Bauerstraße, 8, 80794 München DE TEL. 089 / 287791-0, E-MAIL: hochrein@lohrer-hochrein.de	

DOKUMENTATION LPH2 - PRÜFPLAN