


Dateiname: 2021-06-25_RQ_Bernbacher Straße
Dateipfad: I:\466174-Stirn01 Projekte\02 Straßen\Bernbacher Straße 0090 Sportplatz bis Stadtgrenze\60 Planung
zuletzt gedruckt von: FLUPowendaMajr am: 05.07.2021

Regelquerschnitt
Bereich - freie Strecke

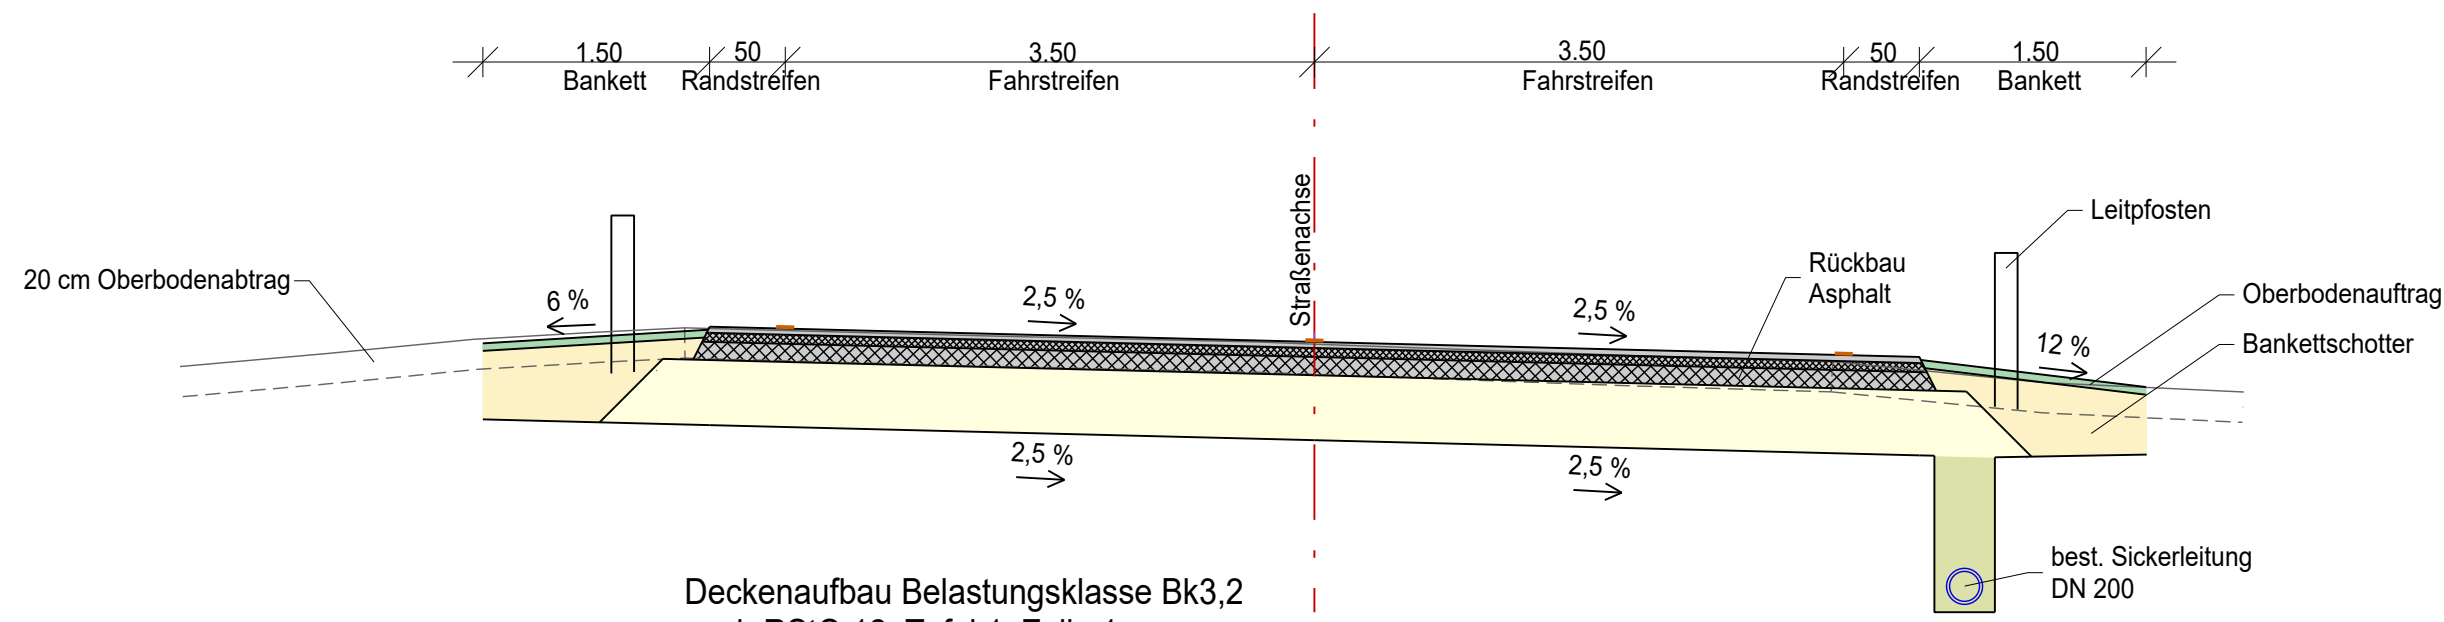


Deckenaufbau Belastungsklasse Bk3,2
nach RStO 12; Tafel 1, Zeile 1

4 cm Asphaltdeckschicht
6 cm Asphaltbinderschicht
12 cm Aspaltragschicht
≥ 43 cm Frostschuttschicht

≥ 65 cm Gesamtdicke

Regelquerschnitt
Bereich Trenninsel

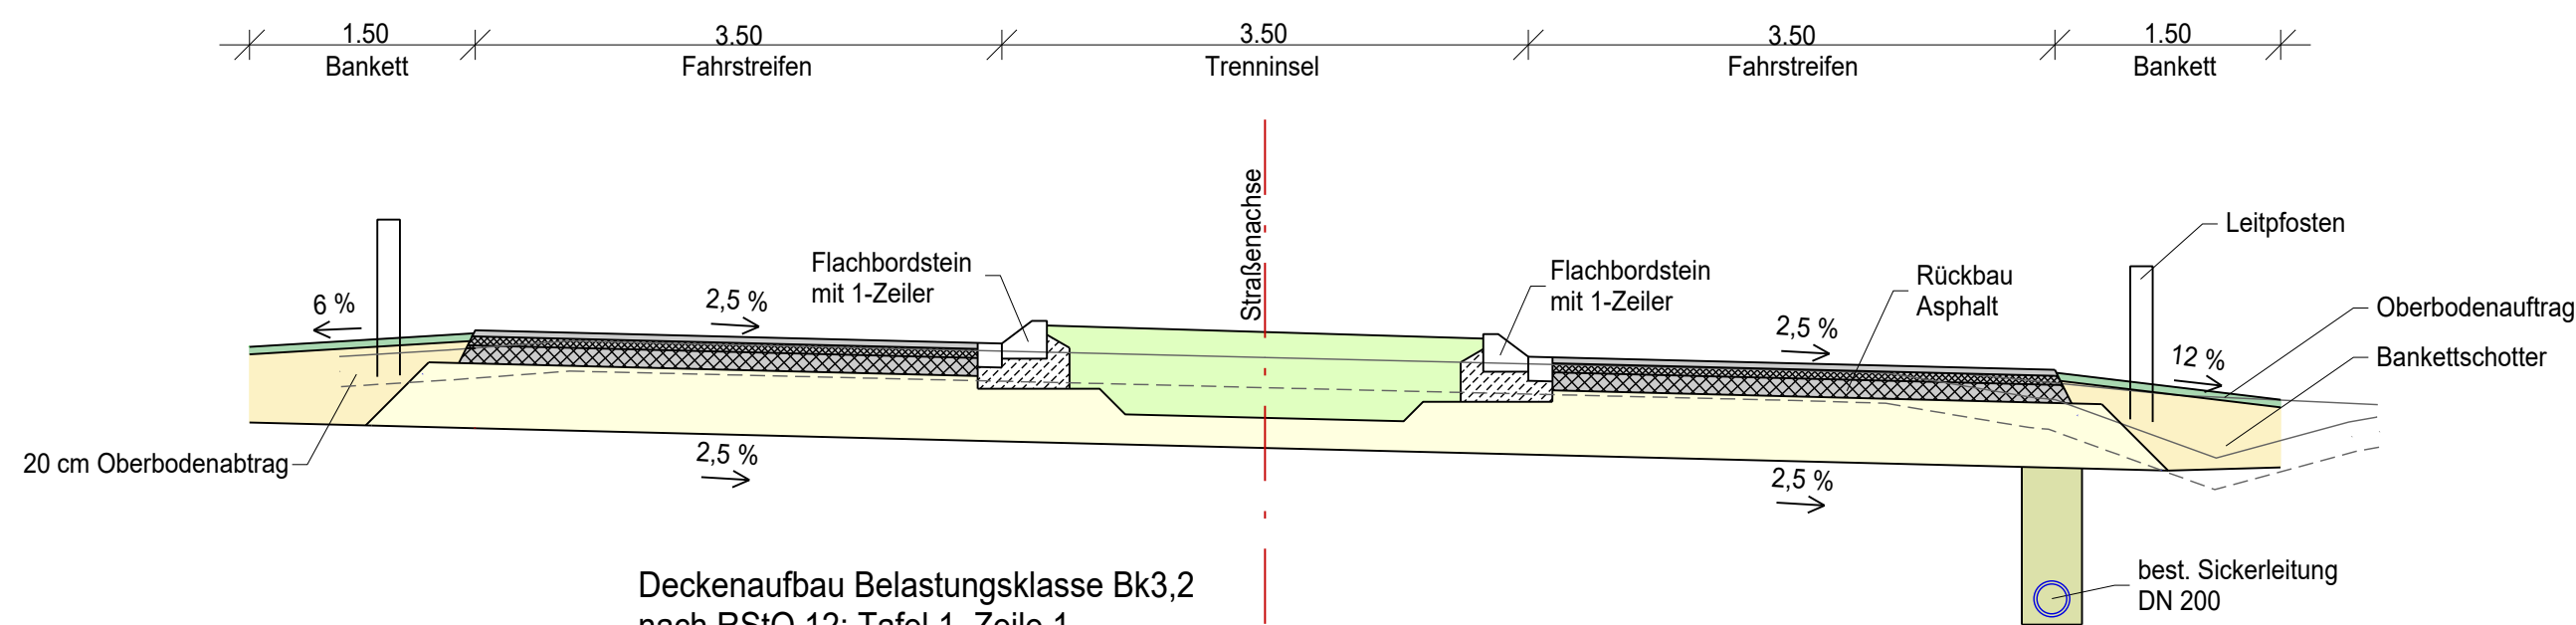

Deckenaufbau Belastungsklasse Bk3,2
nach RStO 12; Tafel 1, Zeile 1

4 cm Asphaltdeckschicht
6 cm Asphaltbinderschicht
12 cm Aspaltragschicht
≥ 43 cm Frostschuttschicht

≥ 65 cm Gesamtdicke



TIEFBAUAMT

Projekt: **Ausbau Bernbacher Straße**
zwischen Sportplatz und Stadtgrenze

Bearbeitungsstand:	ENTWURF			
Plotdatei:			Datum:	Name:
Plan:		bearb.:	28.06.2021	Pow
Datum:	05.07.2021	gepr.:		
Maßstab:	Unterlage / Blatt-Nr.:	Planinhalt:		
1: 50	14/1	Regelquerschnitte		
Vorhabensträger:		Fürth, den 05.07.2021		
Stadt Fürth - Tiefbauamt Hirschenstraße 2 90762 Fürth		TIEFBAUAMT		
		gez. Pösl		