



Amt für Digitalisierung, Breitband und Vermessung
Nürnberg

Faschenhofstraße 59
90402 Nürnberg

Auszug aus dem Liegenschaftskataster


Flurkarte 1 : 1000
zur Bauvorlage nach § 7 Abs. 1 BauVorIV
Erstellt am 01.03.2021

Flurstück: 996/6
Gemarkung: Fürth

Gemeinde: Stadt Fürth
Landkreis: Kreisfreie Stadt
Bezirk: Mittelfranken

5481428

32645834

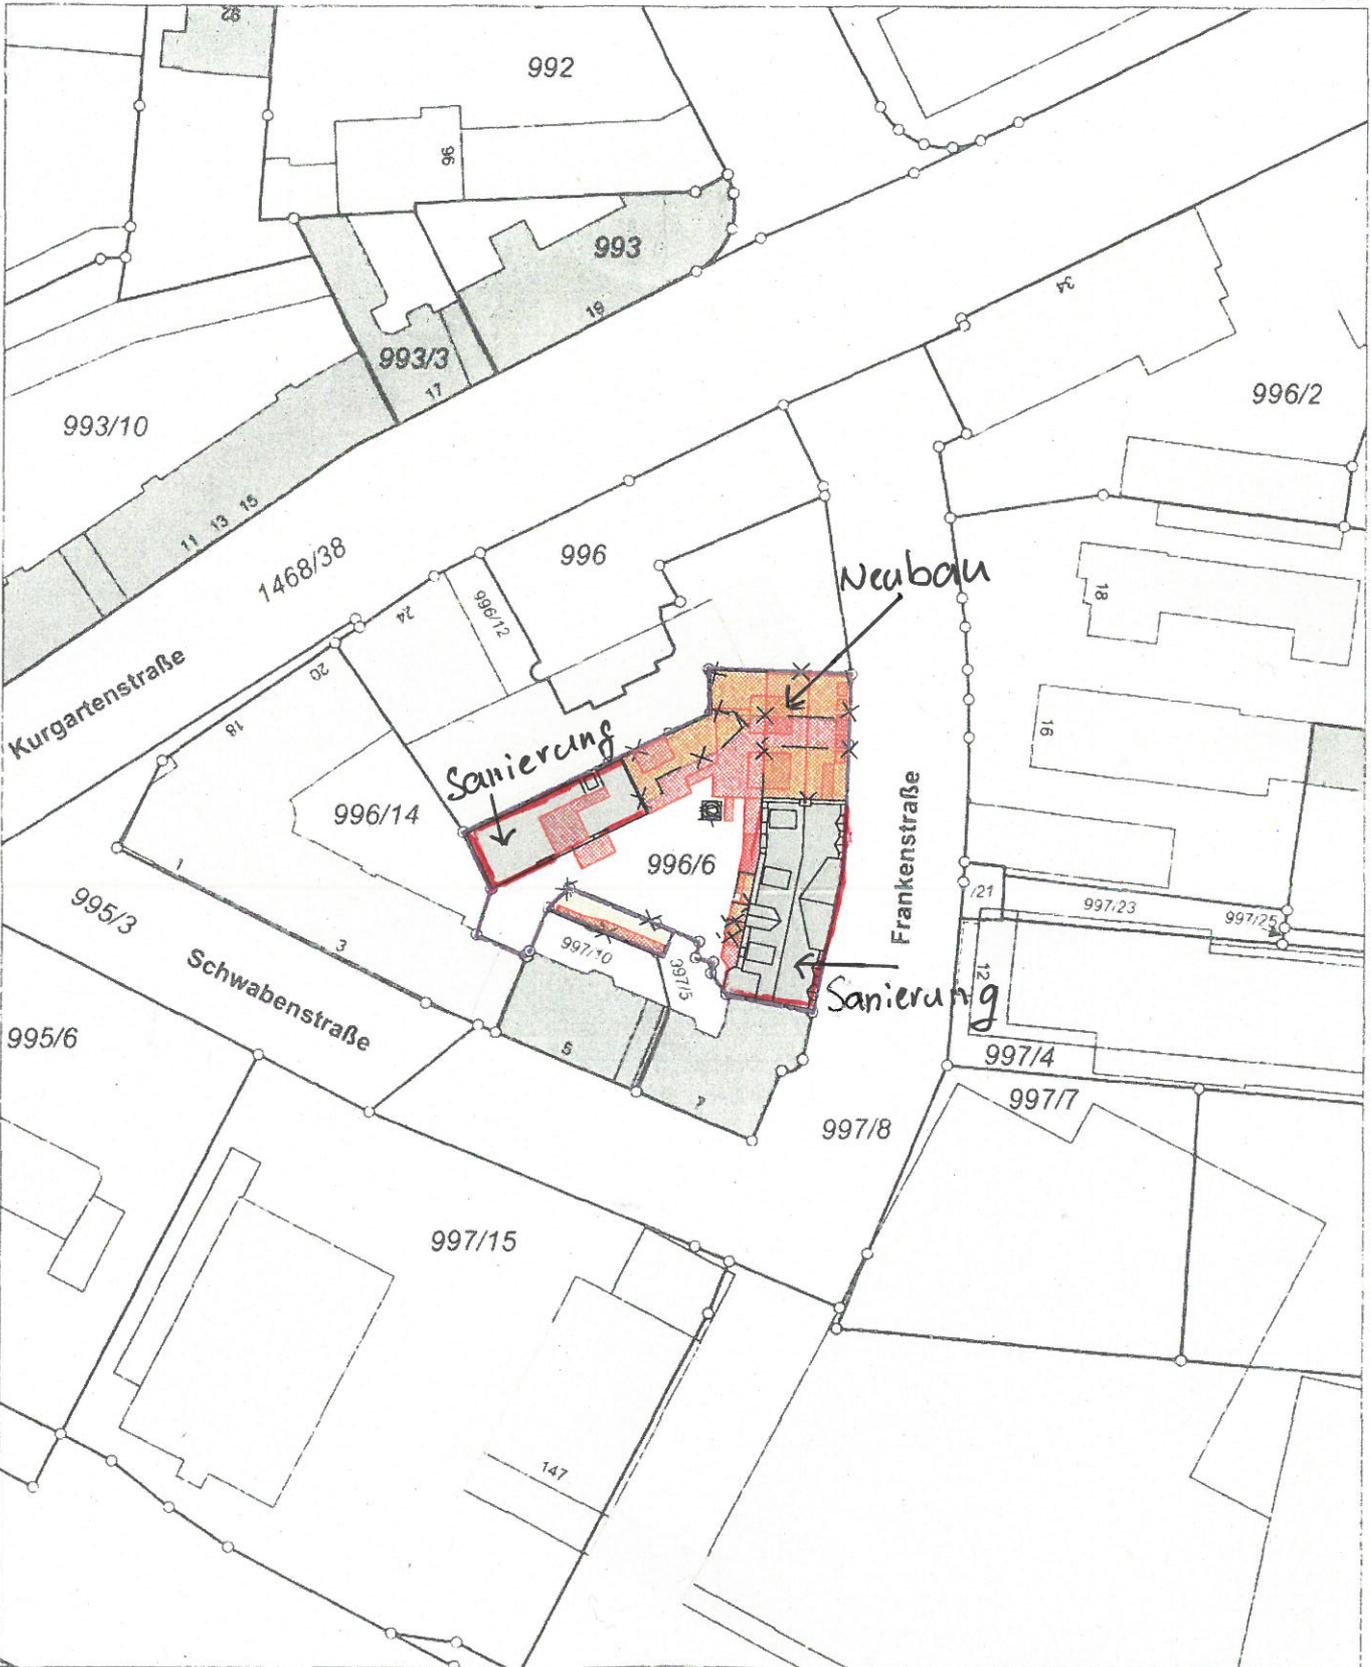

32645854

5481208

Maßstab 1:1000 0 10 20 30 Meter

Vervielfältigung nur in analoger Form für den eigenen Gebrauch.
Zur Maßentnahme nur bedingt geeignet.

Geschäftszeichen: hau

Amt für Digitalisierung,
Breitband und Vermessung

Flurkarte 1:1000
zur Bauvorlage nach § 7 Abs. 1 BauVorIV
Erstellt am 01.03.2021
Bürgeramt und Vermessung
1.3.2021 11:46:25 95-201