





Schnitt C-C'

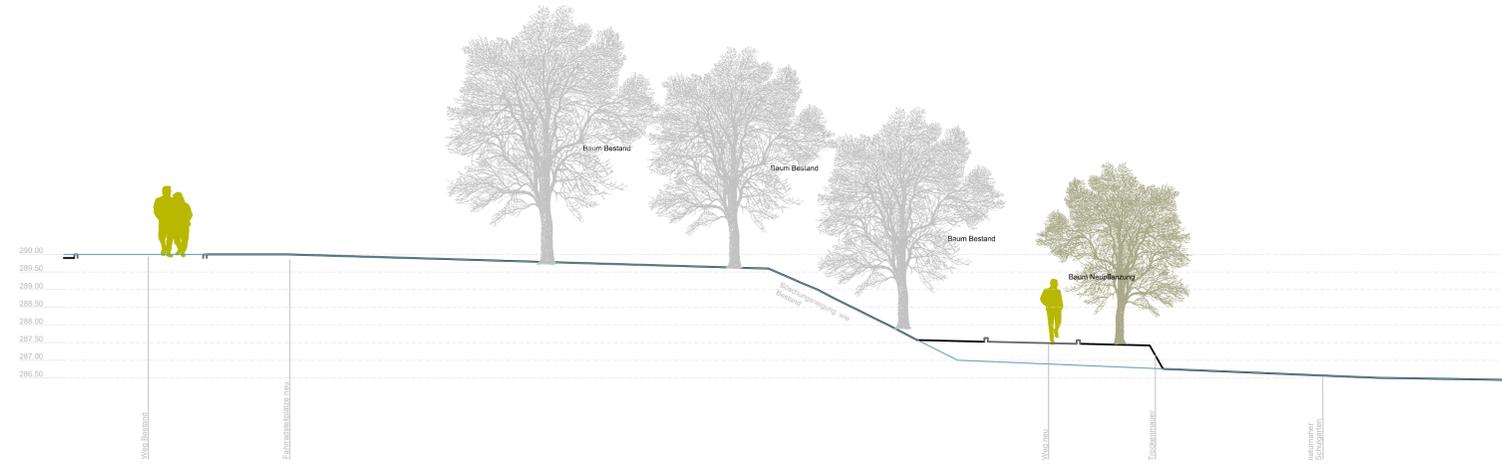

Schnitt B-B'

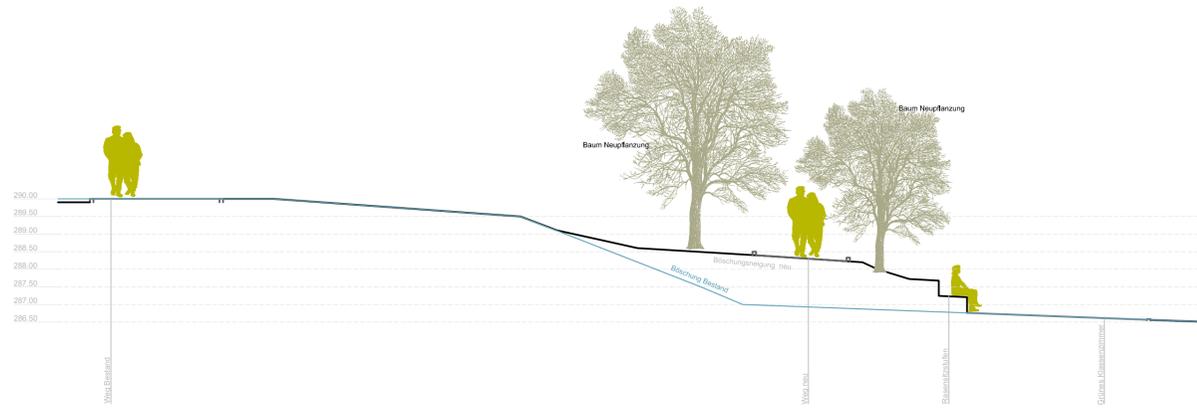

Schnitt A-A'

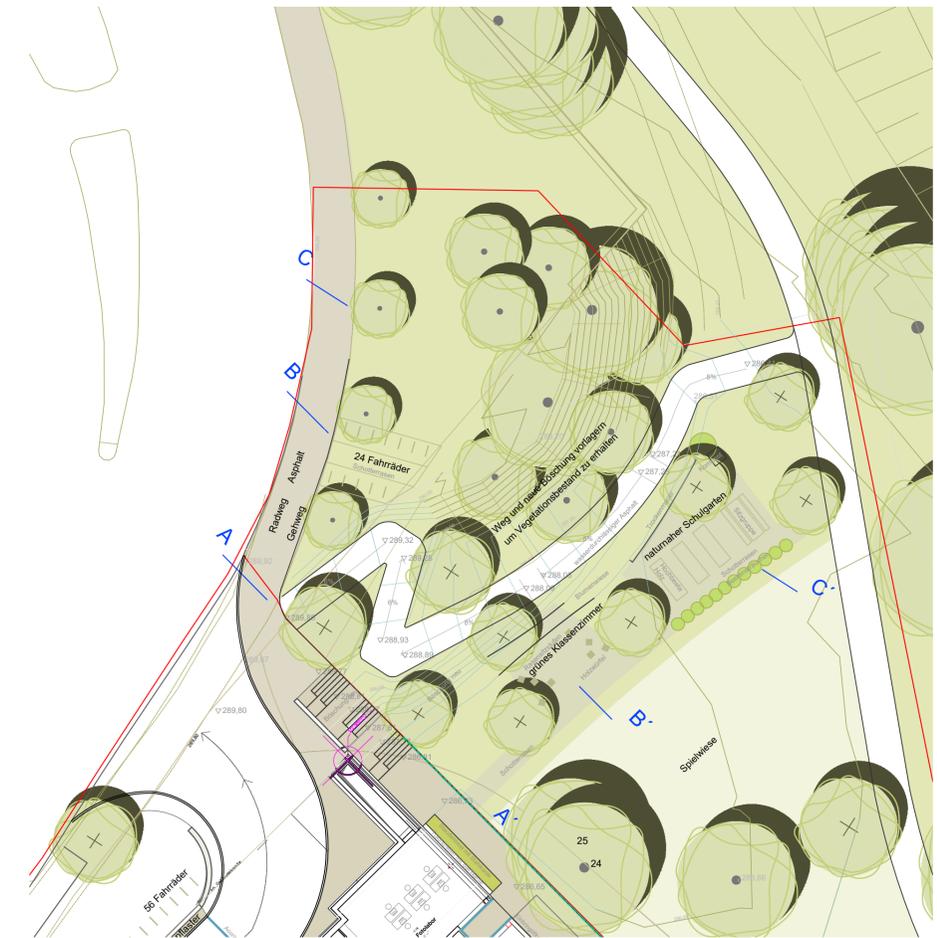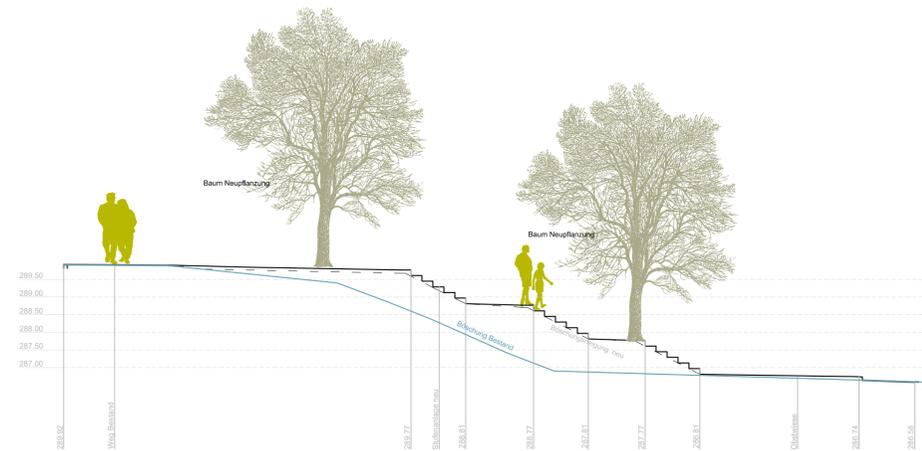

Lage Schnitte M 1 : 250

auftraggeber  
Stadt Fürth

vorhaben  
Heinrich-Schliemann-Gymnasium Fürth

zeichnung  
Vorentwurf - Vorabzug  
Schnitte Böschung Henri-Dunant-Straße

datum  
17.5.2021  
maszstab  
1 / 100  
plan-nr  
1692-2-110

gez / gepr  
ssc/who  
index

lohner . hochrein  
landschaftsarchitekten und  
stadtplaner gmbh

d - 80 796 münchen  
bauerstrasse 8  
tel (+49) 089 / 28 77 91- 0  
fax (+49) 089 / 2877 91-29  
loho @ lohrer-hochrein.de  
www . lohrer-hochrein . de