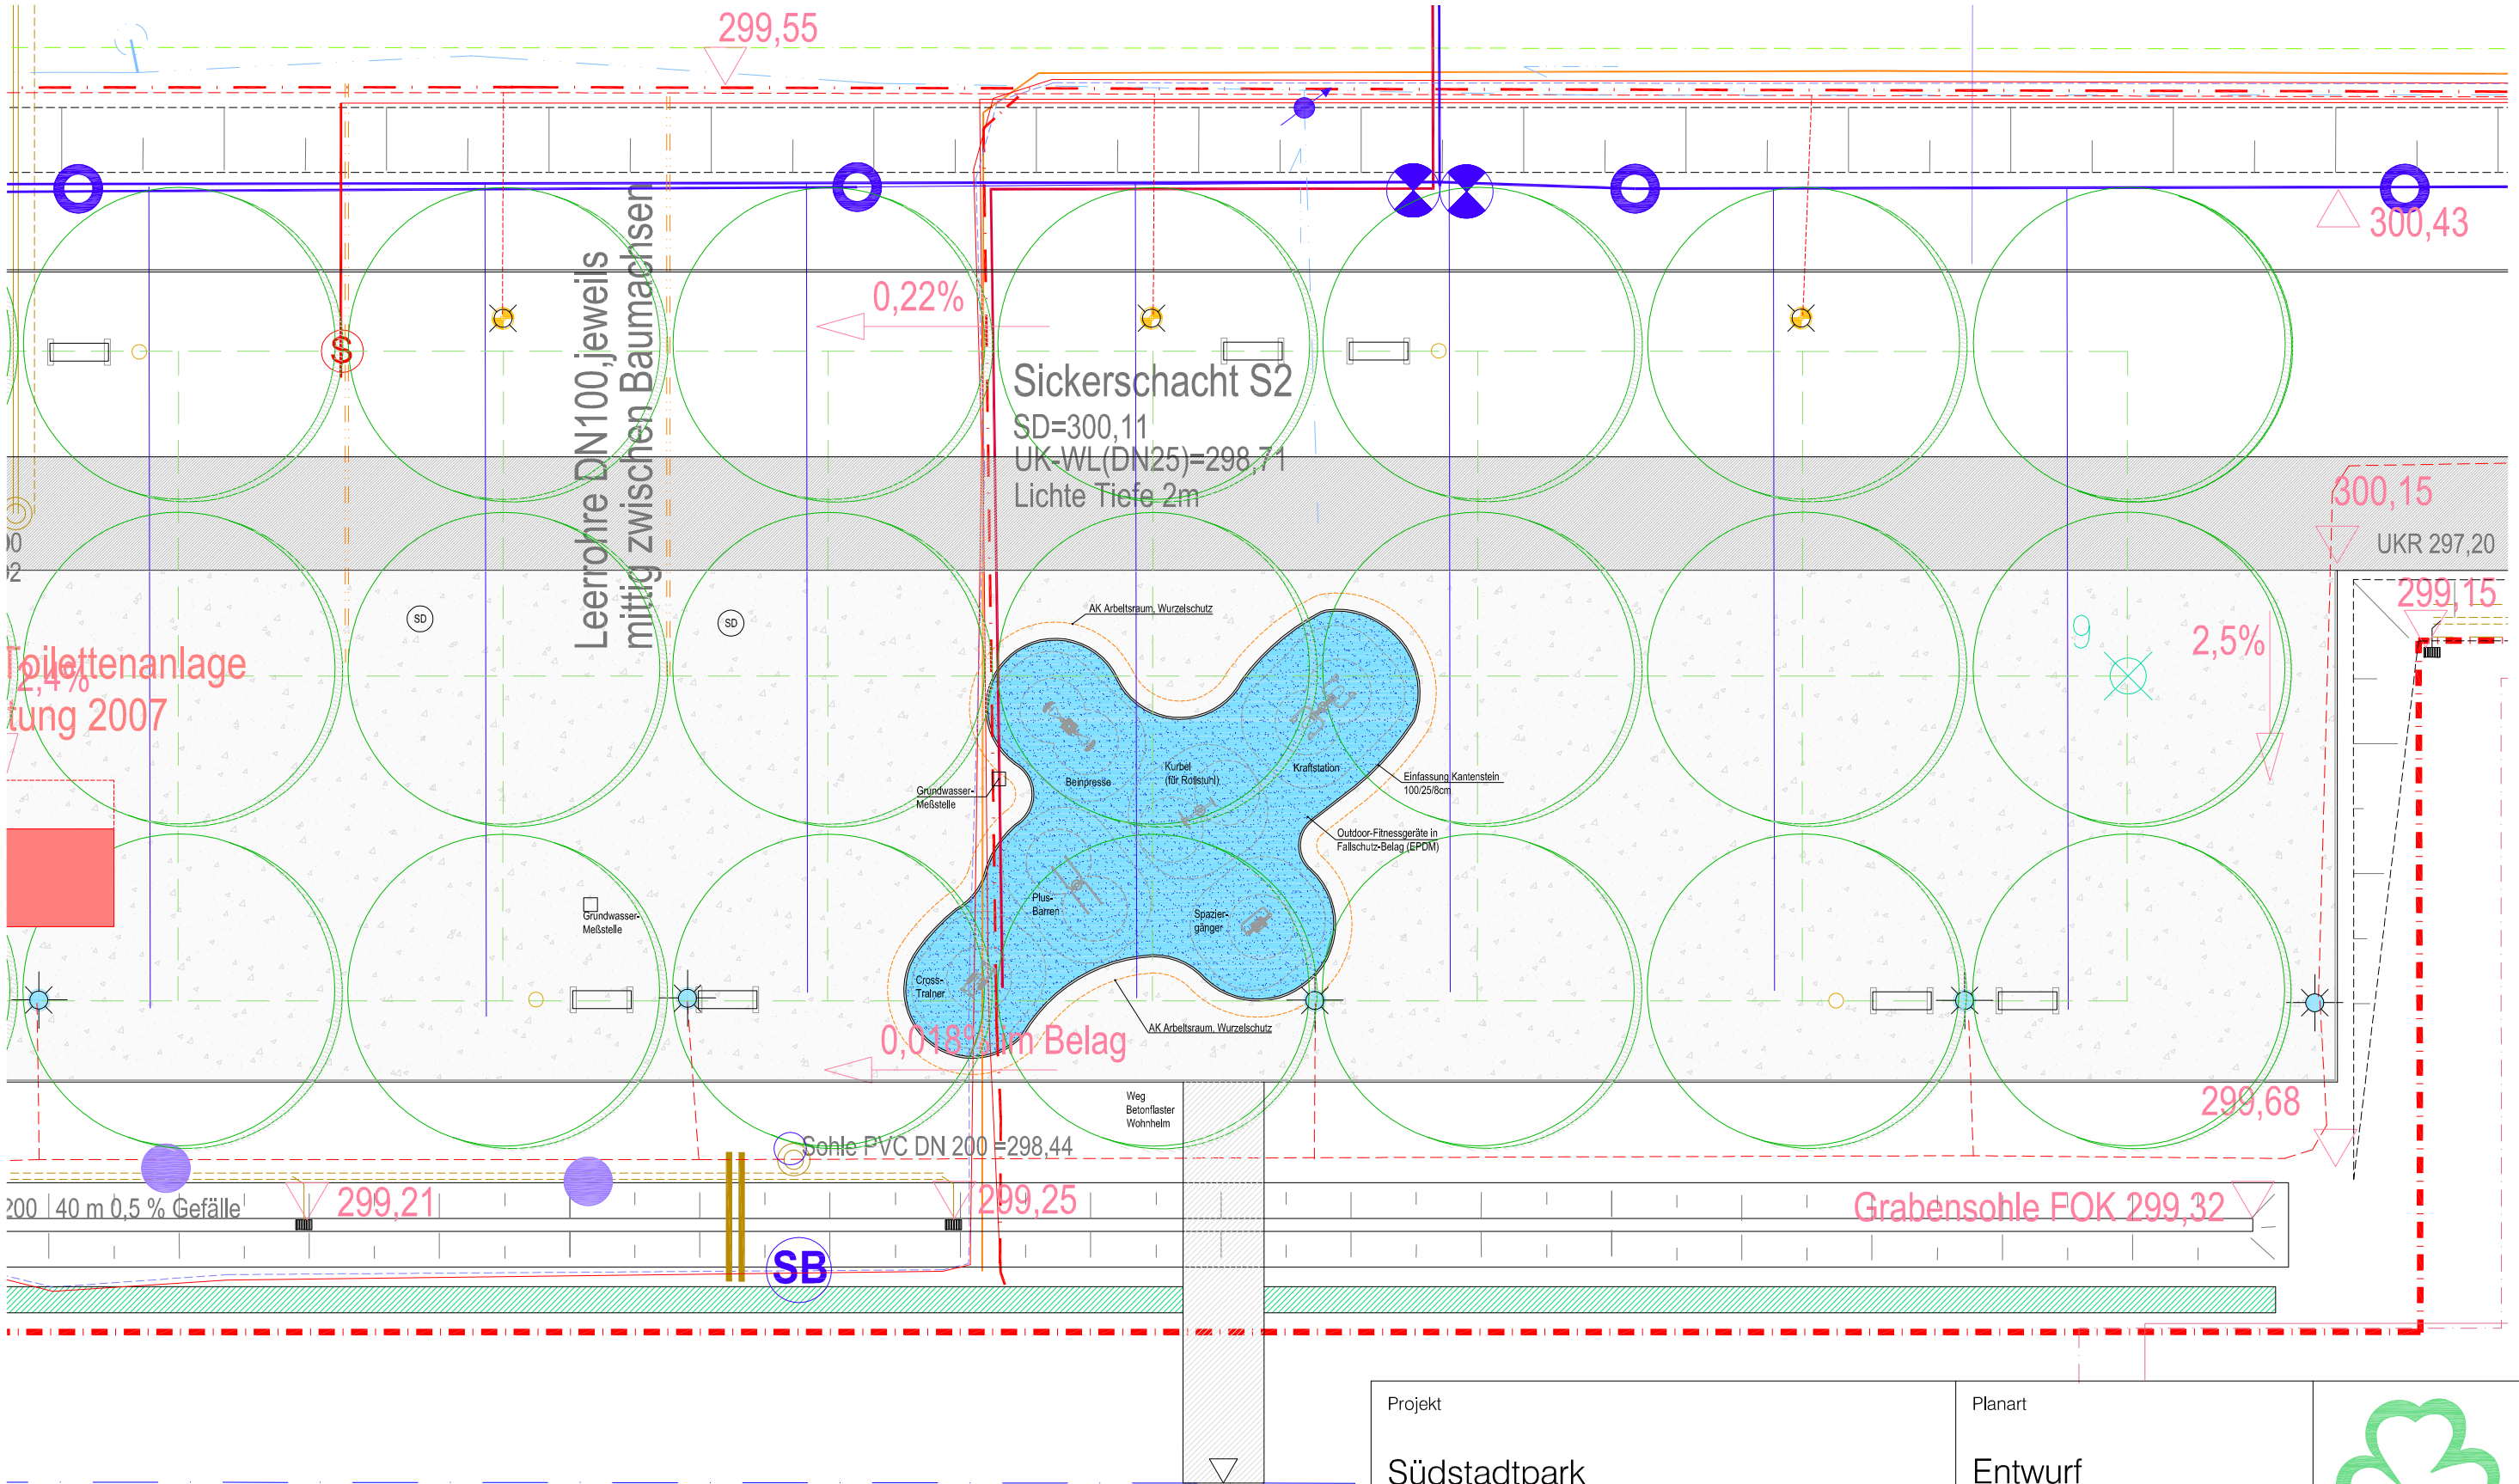

Projekt	Planart	
Südstadtpark Outdoor-Fitness	Entwurf	Stadt Fürth

Auftraggeber	GrfA	Grünflächenamt Sachgebiet Planung/Neubau Otto-Seeling-Promenade 37 - 90762 Fürth Tel. 0911/974-2880 Fax 0911/974-2899	Maßstab	1:200
Bearbeitet	Winkler		Proj.-Nr.	2017-170
Format	DIN A3		Plan-Nr.	P 3.4
Datei	P3.0_2017.dwg		Datum	08.10.2021