


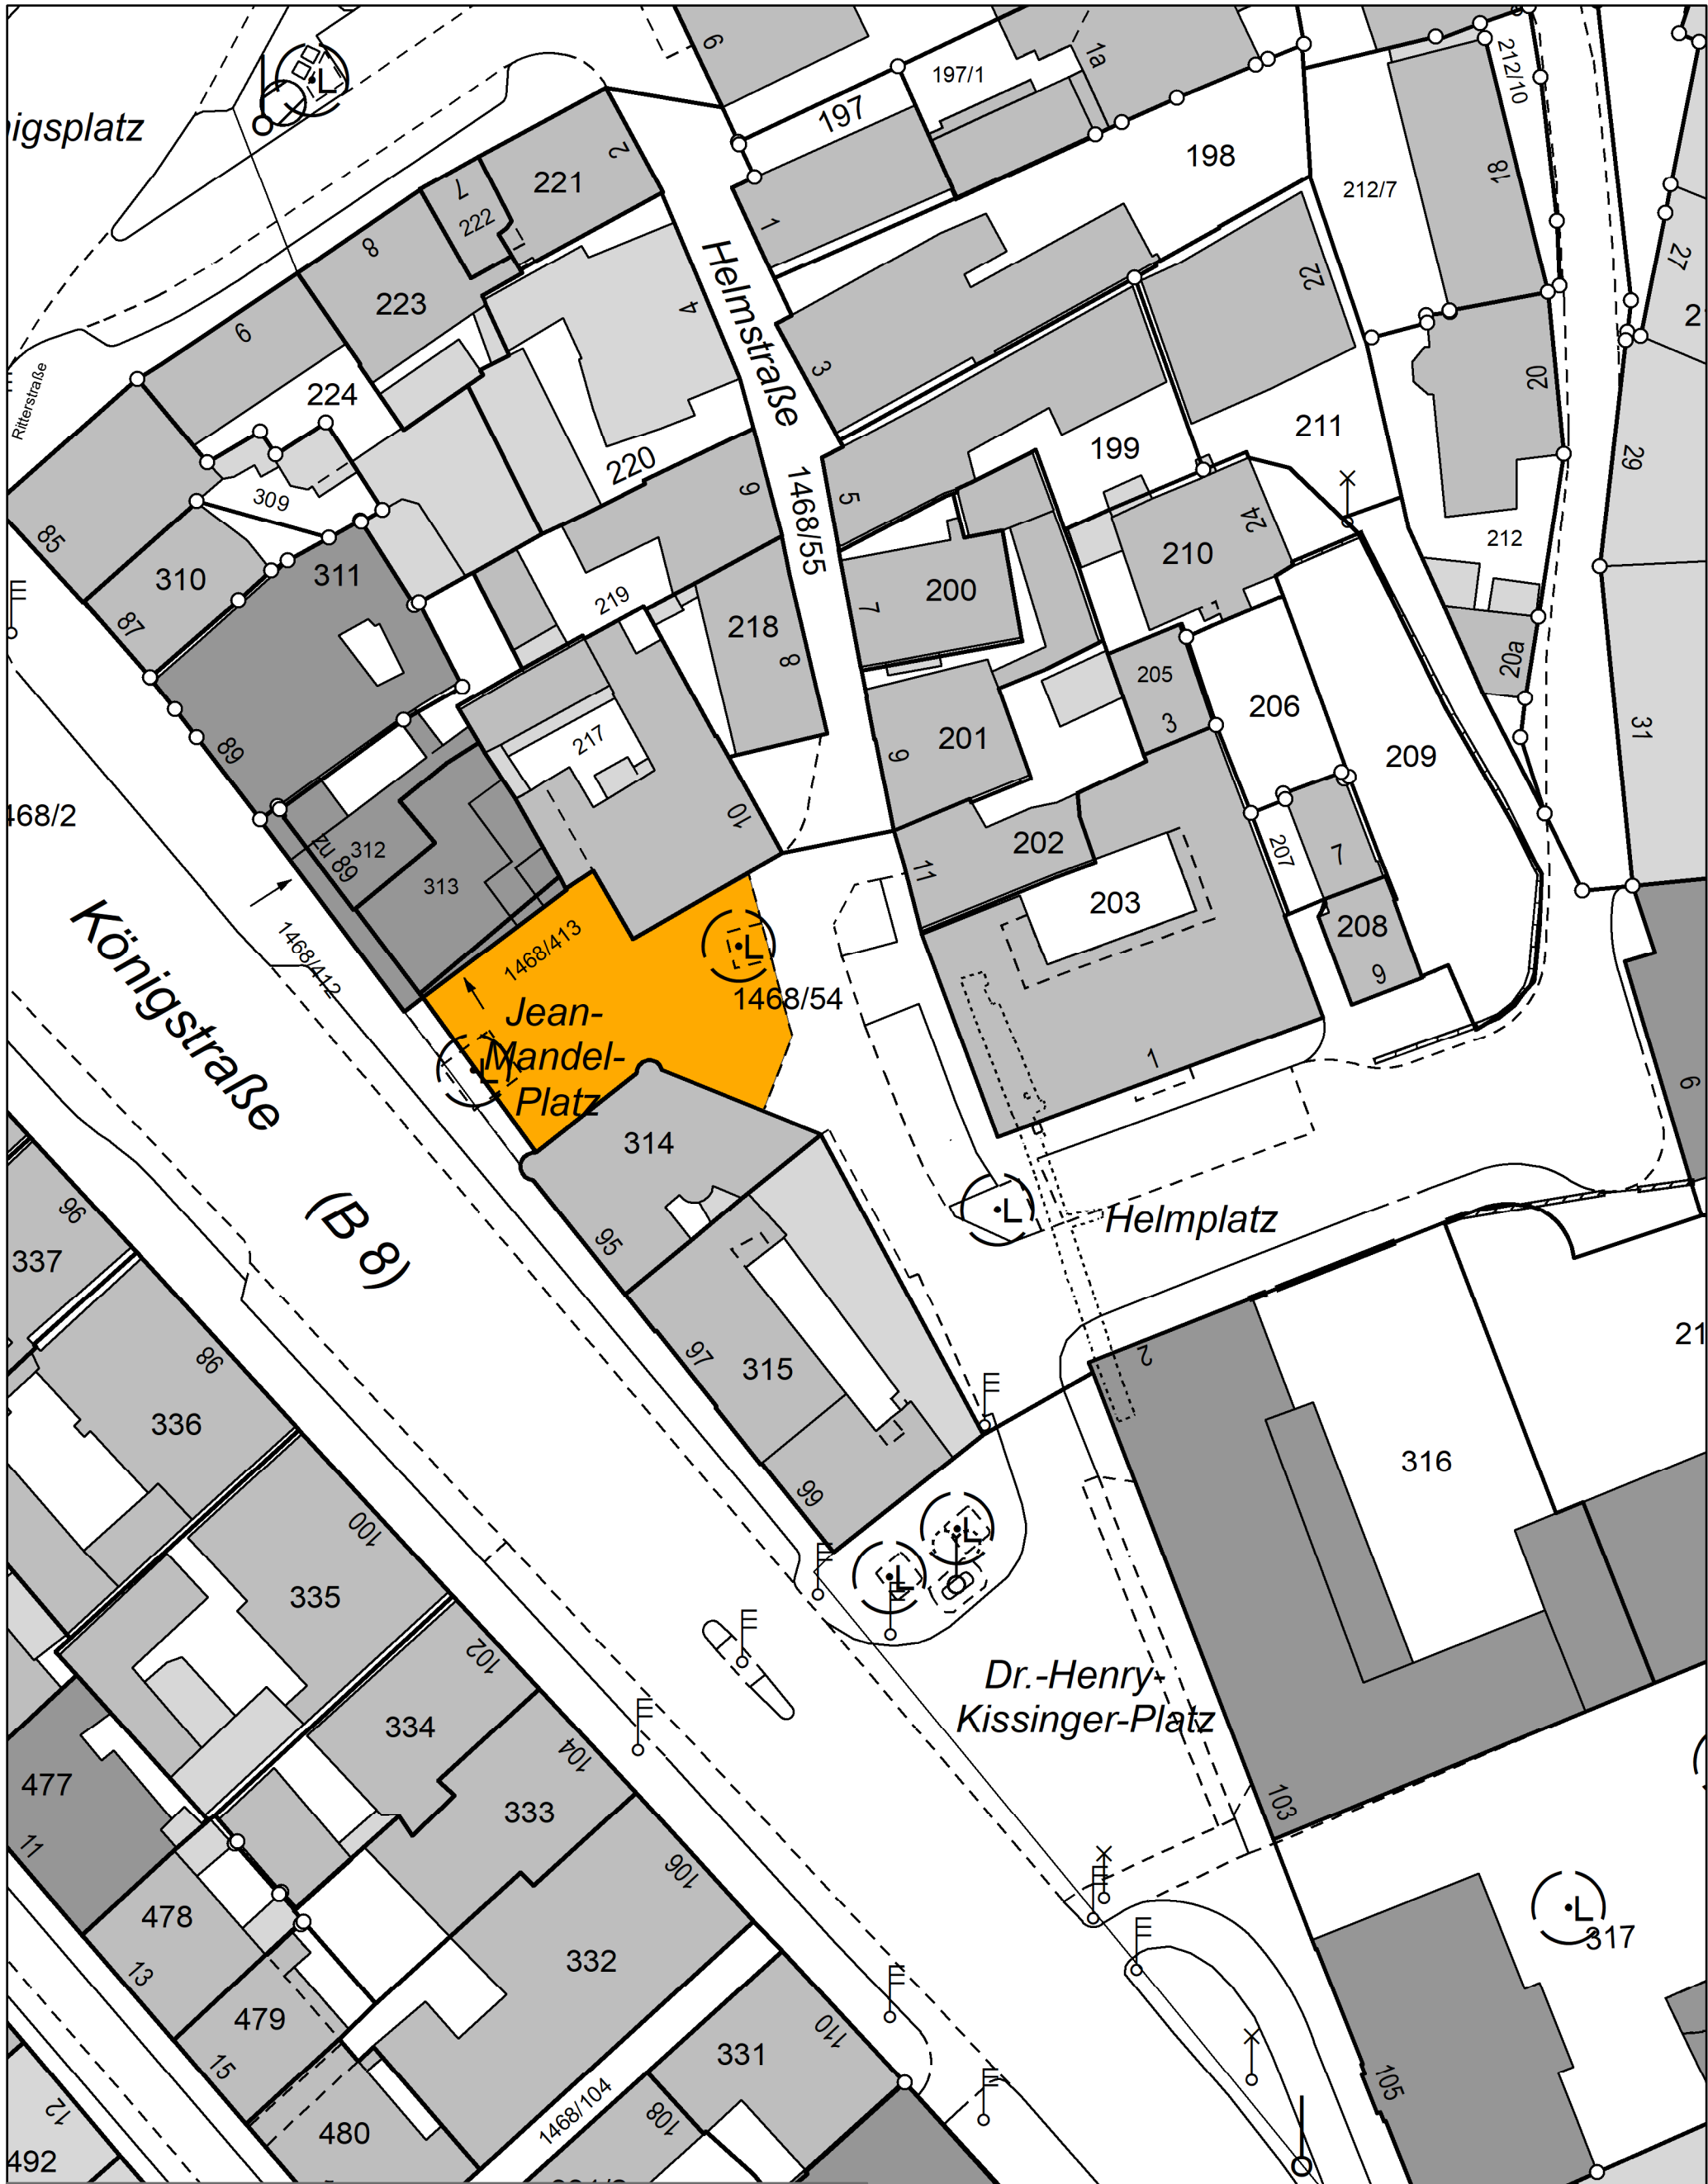

Jean-Mandel-Platz
Vorlage zum BWA am 08.12.2021 - Umstufung
abstufen zum

 beschränkt-öffentlicher Weg

Widmungsbeschränkung: Gehweg

betroffene Flurnummer;
Fl.Nr. 1468/54 (Teilfläche) Gem. Fürth



Maßstab 1:500
23.11.2021