

Flurstück: 1221/10
Gemarkung: Fürth


Gemeinde: Stadt Fürth
Landkreis: Kreisfreie Stadt
Bezirk: Mittelfranken

Auszug aus dem Liegenschaftskataster

Flurkarte 1 : 1000

zur Bauvorlage nach § 7 Abs. 1 BauVorIV

Erstellt am 04.05.2021

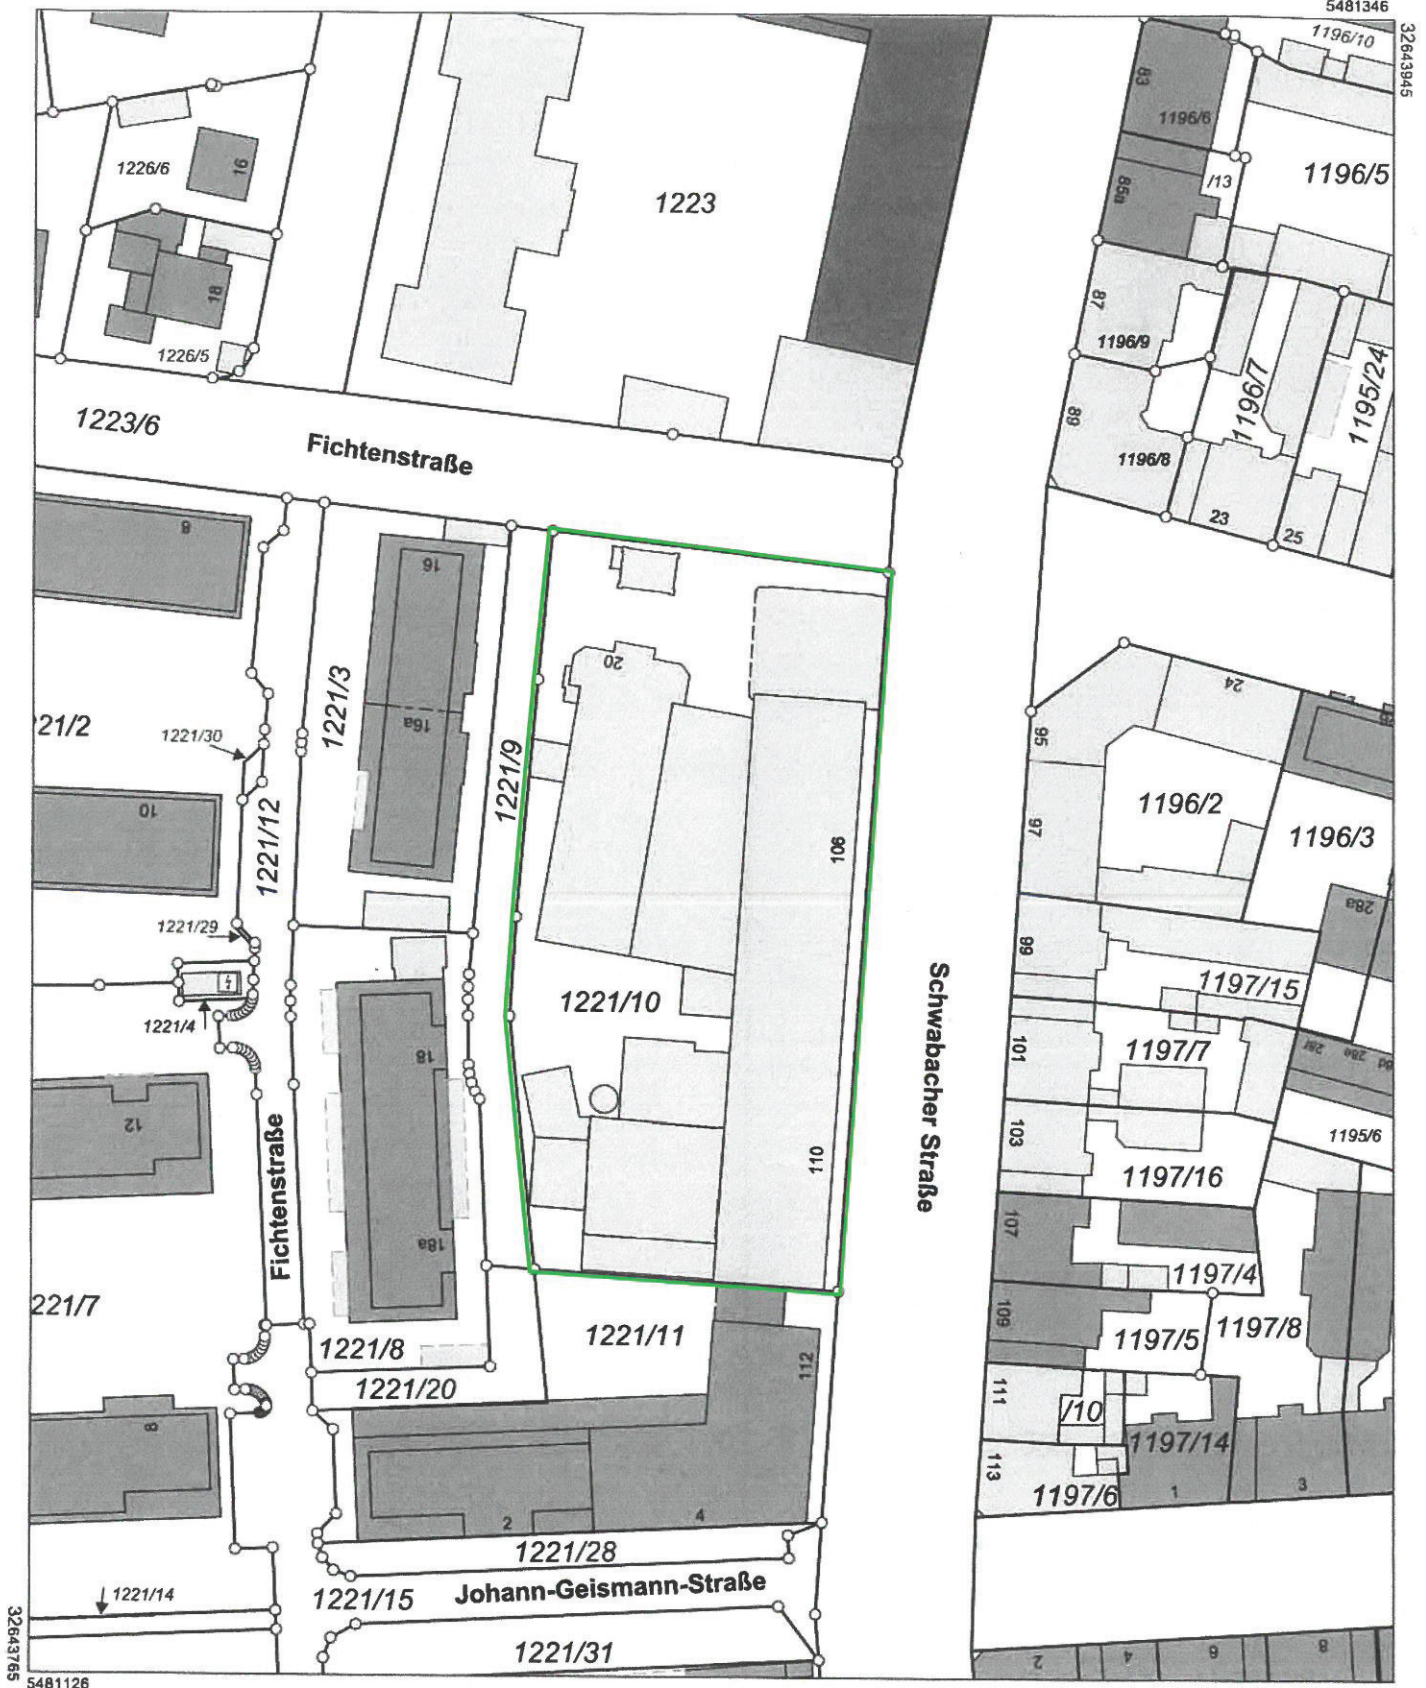

Maßstab 1:1000

0 10 20 30 Meter

Vervielfältigung nur in analoger Form für den eigenen Gebrauch.
Zur Maßentnahme nur bedingt geeignet.

Geschäftszeichen: ADBV-N

**Amr für Digitalisierung,
 Breitband und Vermessung**
 Flaschenhofstraße 59
 90402 Nürnberg
 Tel. 09 11 / 46 25 95 - 0
 Fax 09 11 / 46 25 95 - 26

Stempel und Unterschrift der abgebenden Stelle