


01/2

- Legende Hochbau:**
- Stahlbeton
  - WU-Beton
  - Mauerwerk (Kalksandstein)
  - Gipskarton
  - Änderungen zum letzten Planstand
  - Abklärungen
- Legende:**
- Beton-Fertigteil

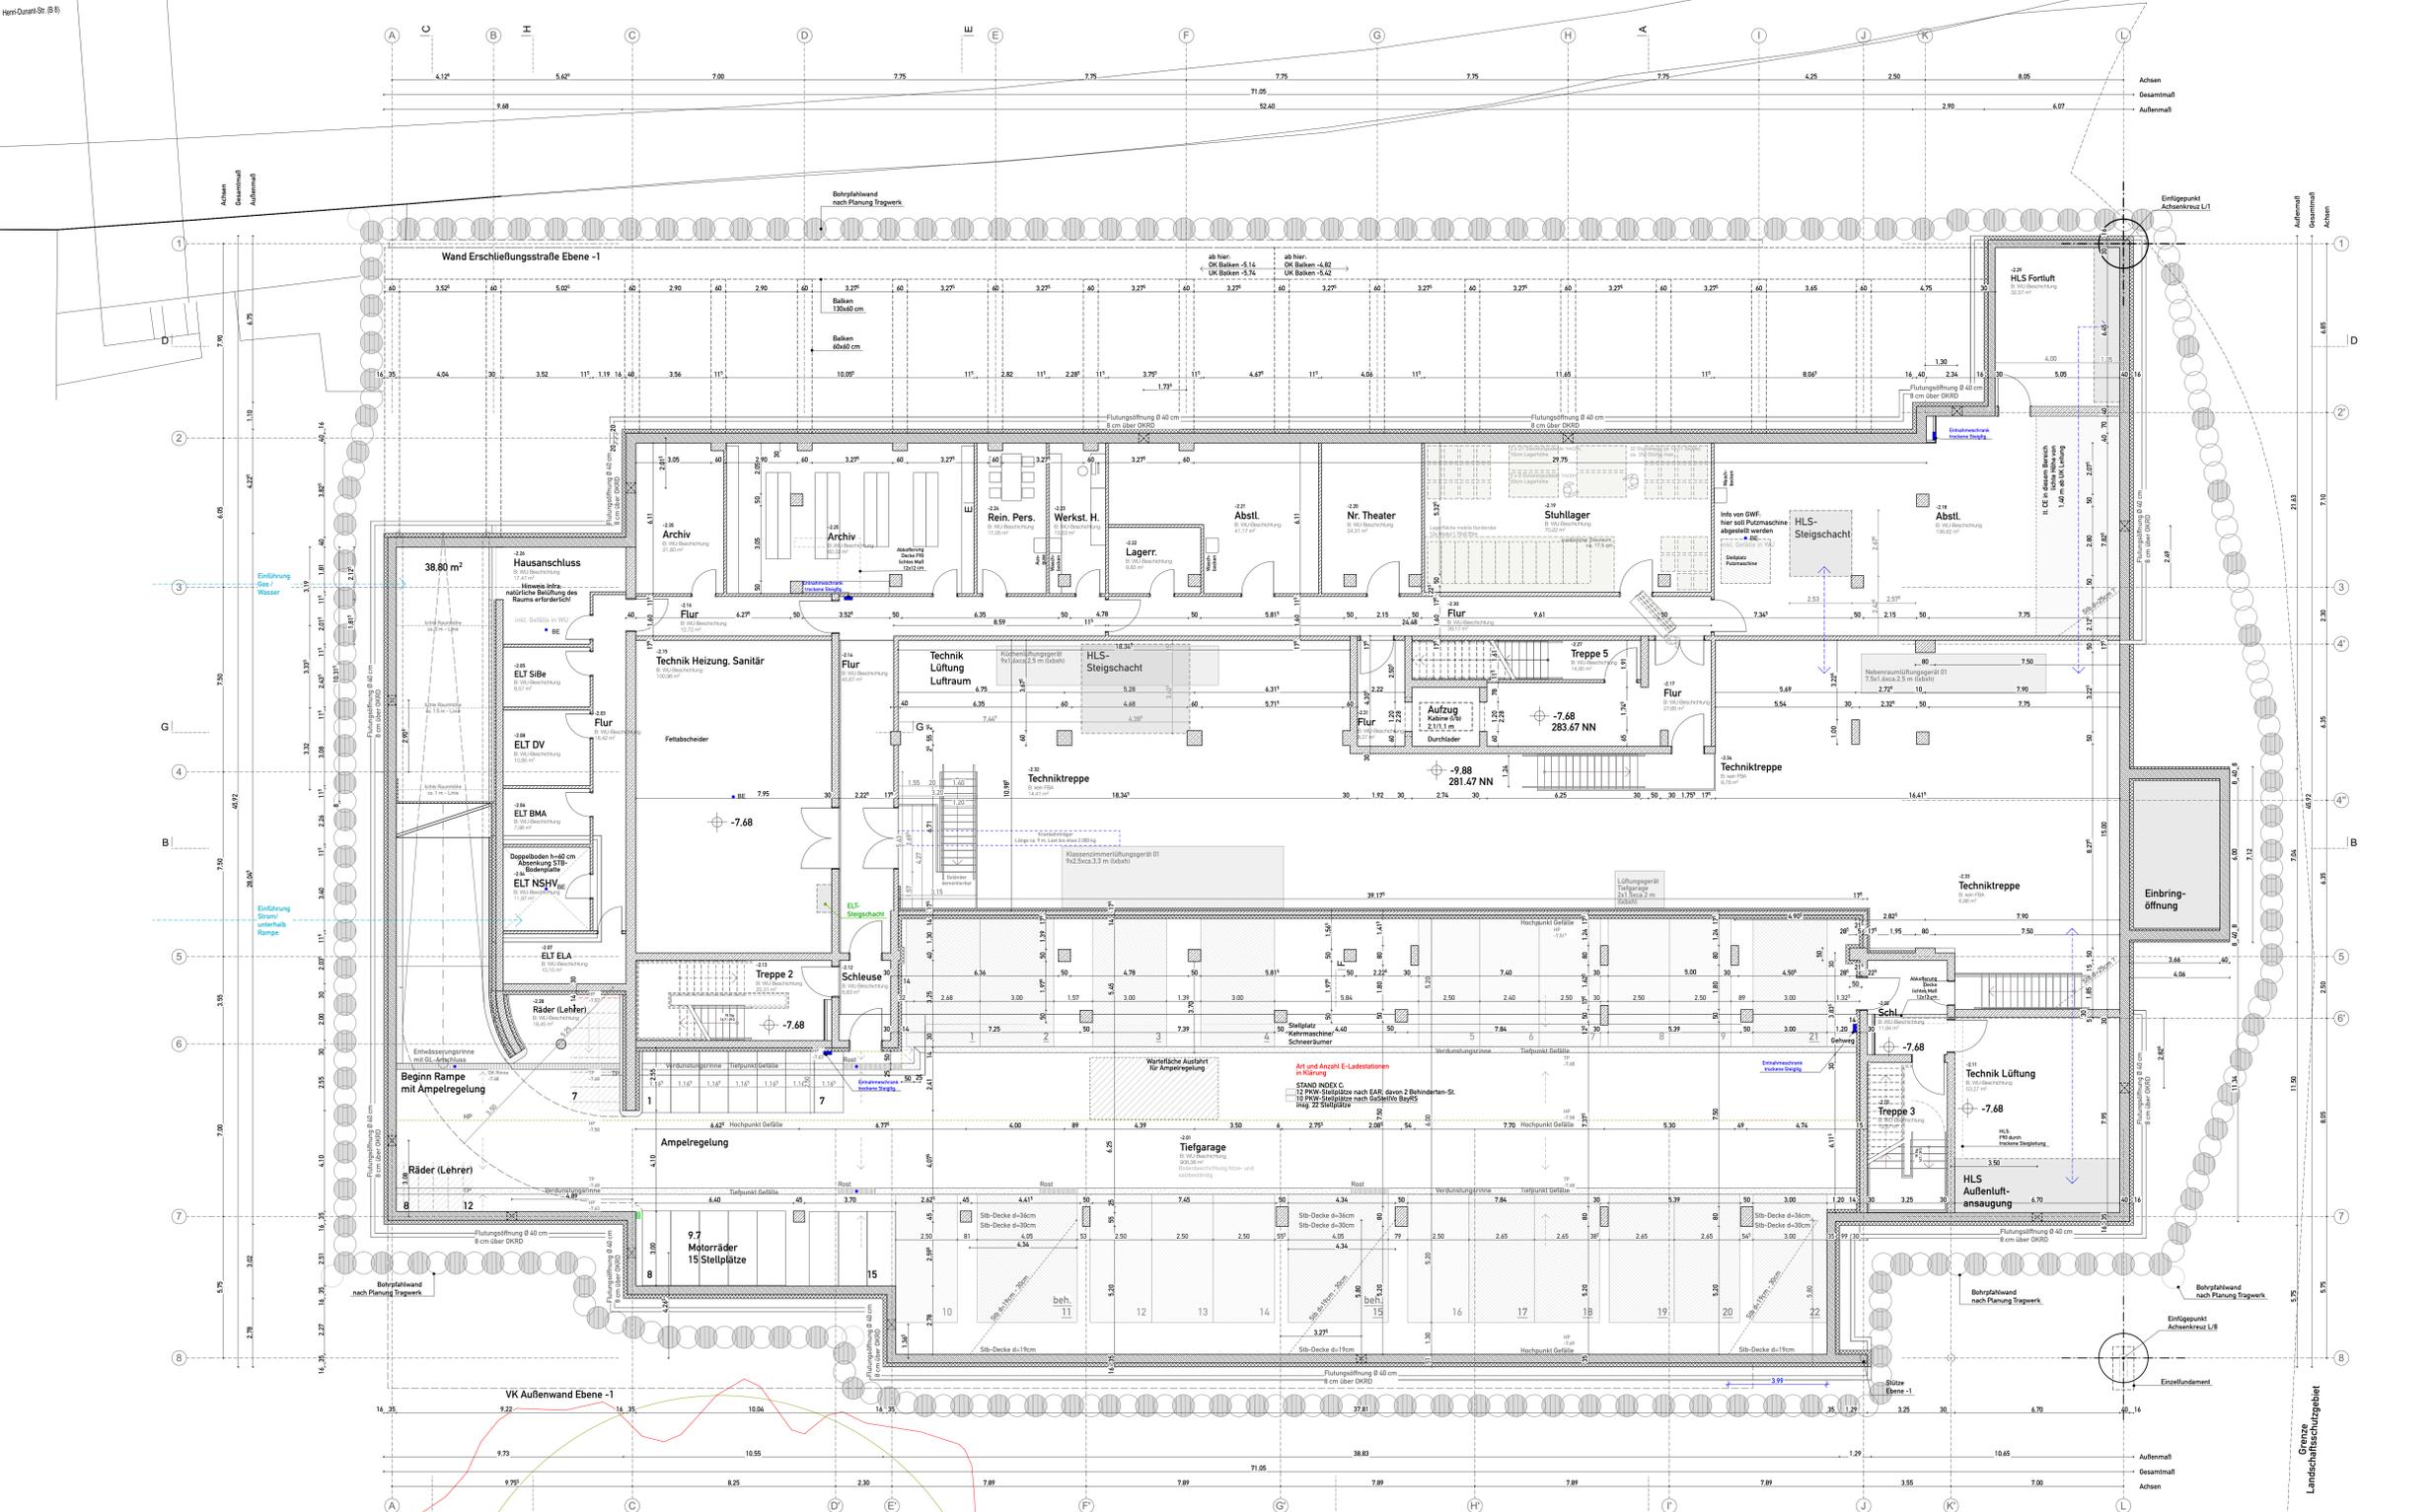

Brandschutzangaben siehe separaten Brandschutzplan

**Änderungen:**

Nr.	Datum	Änderung	Grz.	Index
1	03.11.21	Kollektorgang Ebene -3 ergänzt. Wand / Treppe Achse 6 angepasst	kt	E
2	04.11.21	Gefälle Tiefgarage angepasst	kt	E
3	04.11.21	Wanddämmung TG / TG-Einfahrt angepasst	kt	E
4	17.11.21	Raumstempel ergänzt. Entwässerung in Tiefgarage angepasst	kt	E
5	26.11.21	Hohlraumbalken (unter ErschLstr.) angepasst. Lisenen ergänzt. Entfall Lüftungsschacht bei Haustechnik, trockene Steigleitungen ergänzt	dw	E
6	26.11.21	Bodenentwässerung ergänzt. Wand Achse J in STB umgestellt. Anstrichschutz bei Wand TG ergänzt	dw	E
7	29.11.21	Verdunstungsrinne Achse J entfallen. Position Wand Achse K/2 angepasst	kt,dw	E
8	09.12.21	Abmessung Stütze in T0 angepasst	dw	E
9	10.12.21	S+D-Planung HLS / ELT aktualisiert	dw	E
10	19.01.22	Rein Personalküche entfernt. Vorwandinstallation Abstell. entfernt und Raumfläche angepasst!	kt	F
11	03.02.22	Stützen angepasst. Verbau angepasst. Raumflächen aktualisiert	dw	F
12	09.02.22	Flutungöffnungen ergänzt. Dämmung nach BEG 40 angepasst	dw	F
13				
14				
15				

**ENTWURF LPH 3**

**Neubau Heinrich-Schliemann-Gymnasium**  
D-97924 Fürth, Henri-Quart-Str.

**PLANNUMMER:** 1:100  
**PROJEKTIERUNGSDATUM:** 23.07.2021  
**BLATTGRÖßE:** 118,9 x 84,1 cm  
**GEZEICHNET:** DW, KT

**PLAN NR. INTERN:** PRESIDENTEN INTERN  
**PROJEKT NR. INTERN:** 174

**PLANNUMMER:** HSG-AMA-3-ARC-GR-XX-2-0002-P-F\_  
**DATUM INDEX:** 23.02.2022

**DOKUMENTATION LPH 3 - PRÜFPLAN**

**PLANNUMMER:** ama\_architekturbüro  
**LOHNERHOCHREIN**