
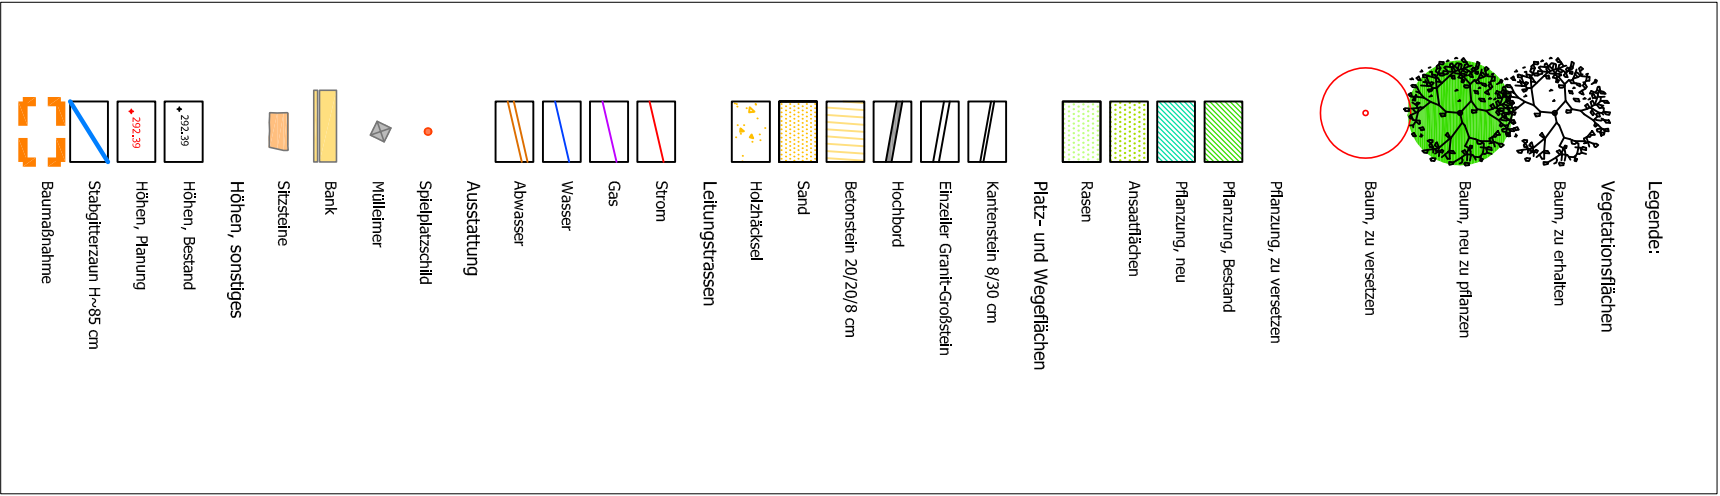
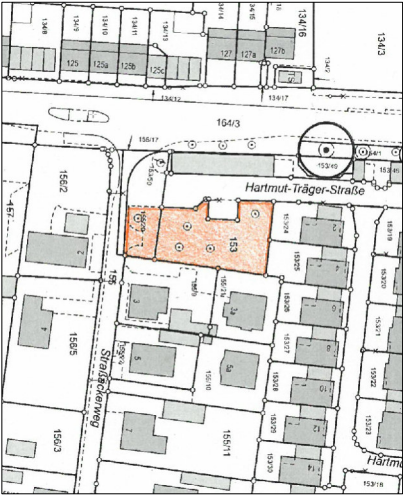


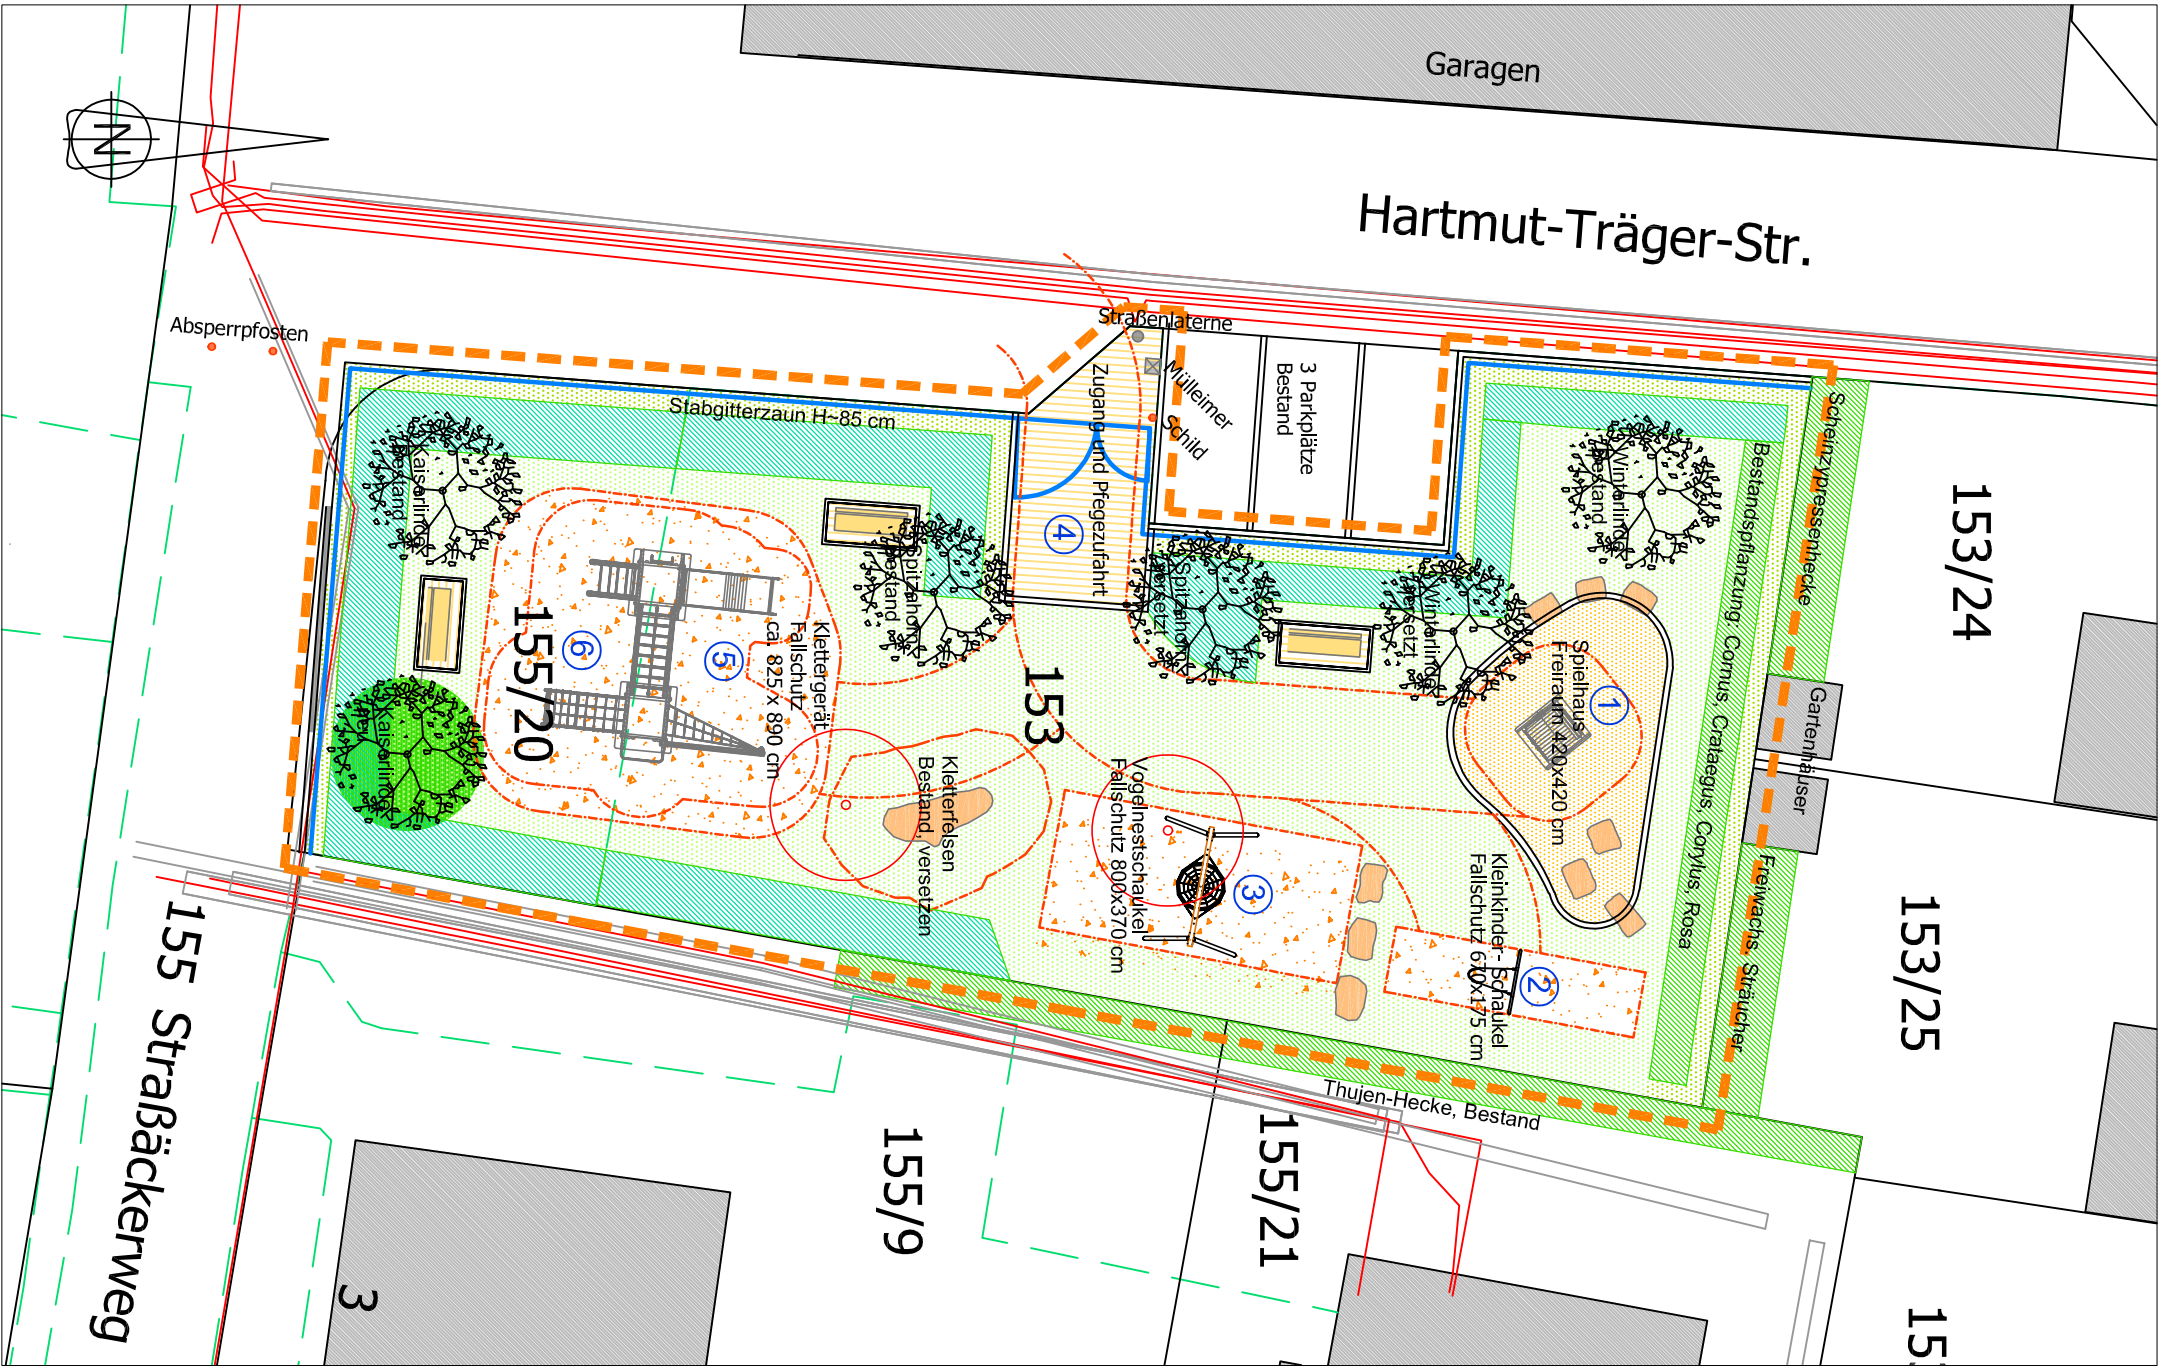


Projekt		Planart		Stadt Fürth	
Kinderspielfeld		Entwurf			
Hartmut-Träger-Straße		zur Projektgenehmigung			
Auftraggeber	Grünflächenamt	Grünflächenamt		Maßstab	1:200
Bearbeiter	Hintermeier	Sachgebiet Planung/Neubau		Proj.-Nr.	2003-420
Format	A3 quer	Otto-Seeling-Promenade 37 - 90762 Fürth		Plan-Nr.	P4.6
Datum		Tel. 0911/974-2897 Fax 0911/974-2899		Datum	
P4.0_2027...Genehmigung...dwg		Mobil 0170/79 74 684 - susanne.hintermeier@fuerth.de		16.09.2021	

Nr.	Art	StU	KrD	Höh	PlU	SST	Bemerkung
18873	Tilia europaea 'Pallidä'	25	2	4	2017	0	Erhalt
19296	Tilia cordata	20	2	4	2019	0	Erhalt
19297	Tilia cordata	20	2	4	2019	0	Versetzen
19298	Acer platanoides	20	2	5	2019	0	Erhalt
19314	Acer platanoides	20	2	4	2019	0	Versetzen
	Tilia europaea 'Pallidä'				2022		neu

5 Klettergerät-Nordansicht

6 Klettergerät-Südansicht

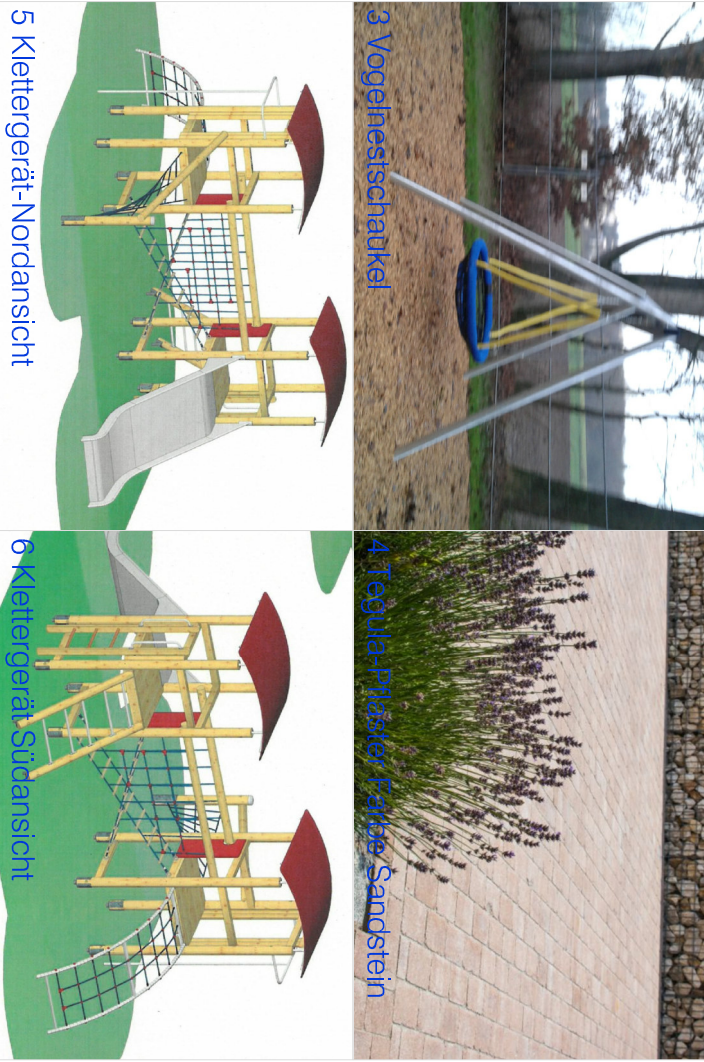

Bestandsbild