


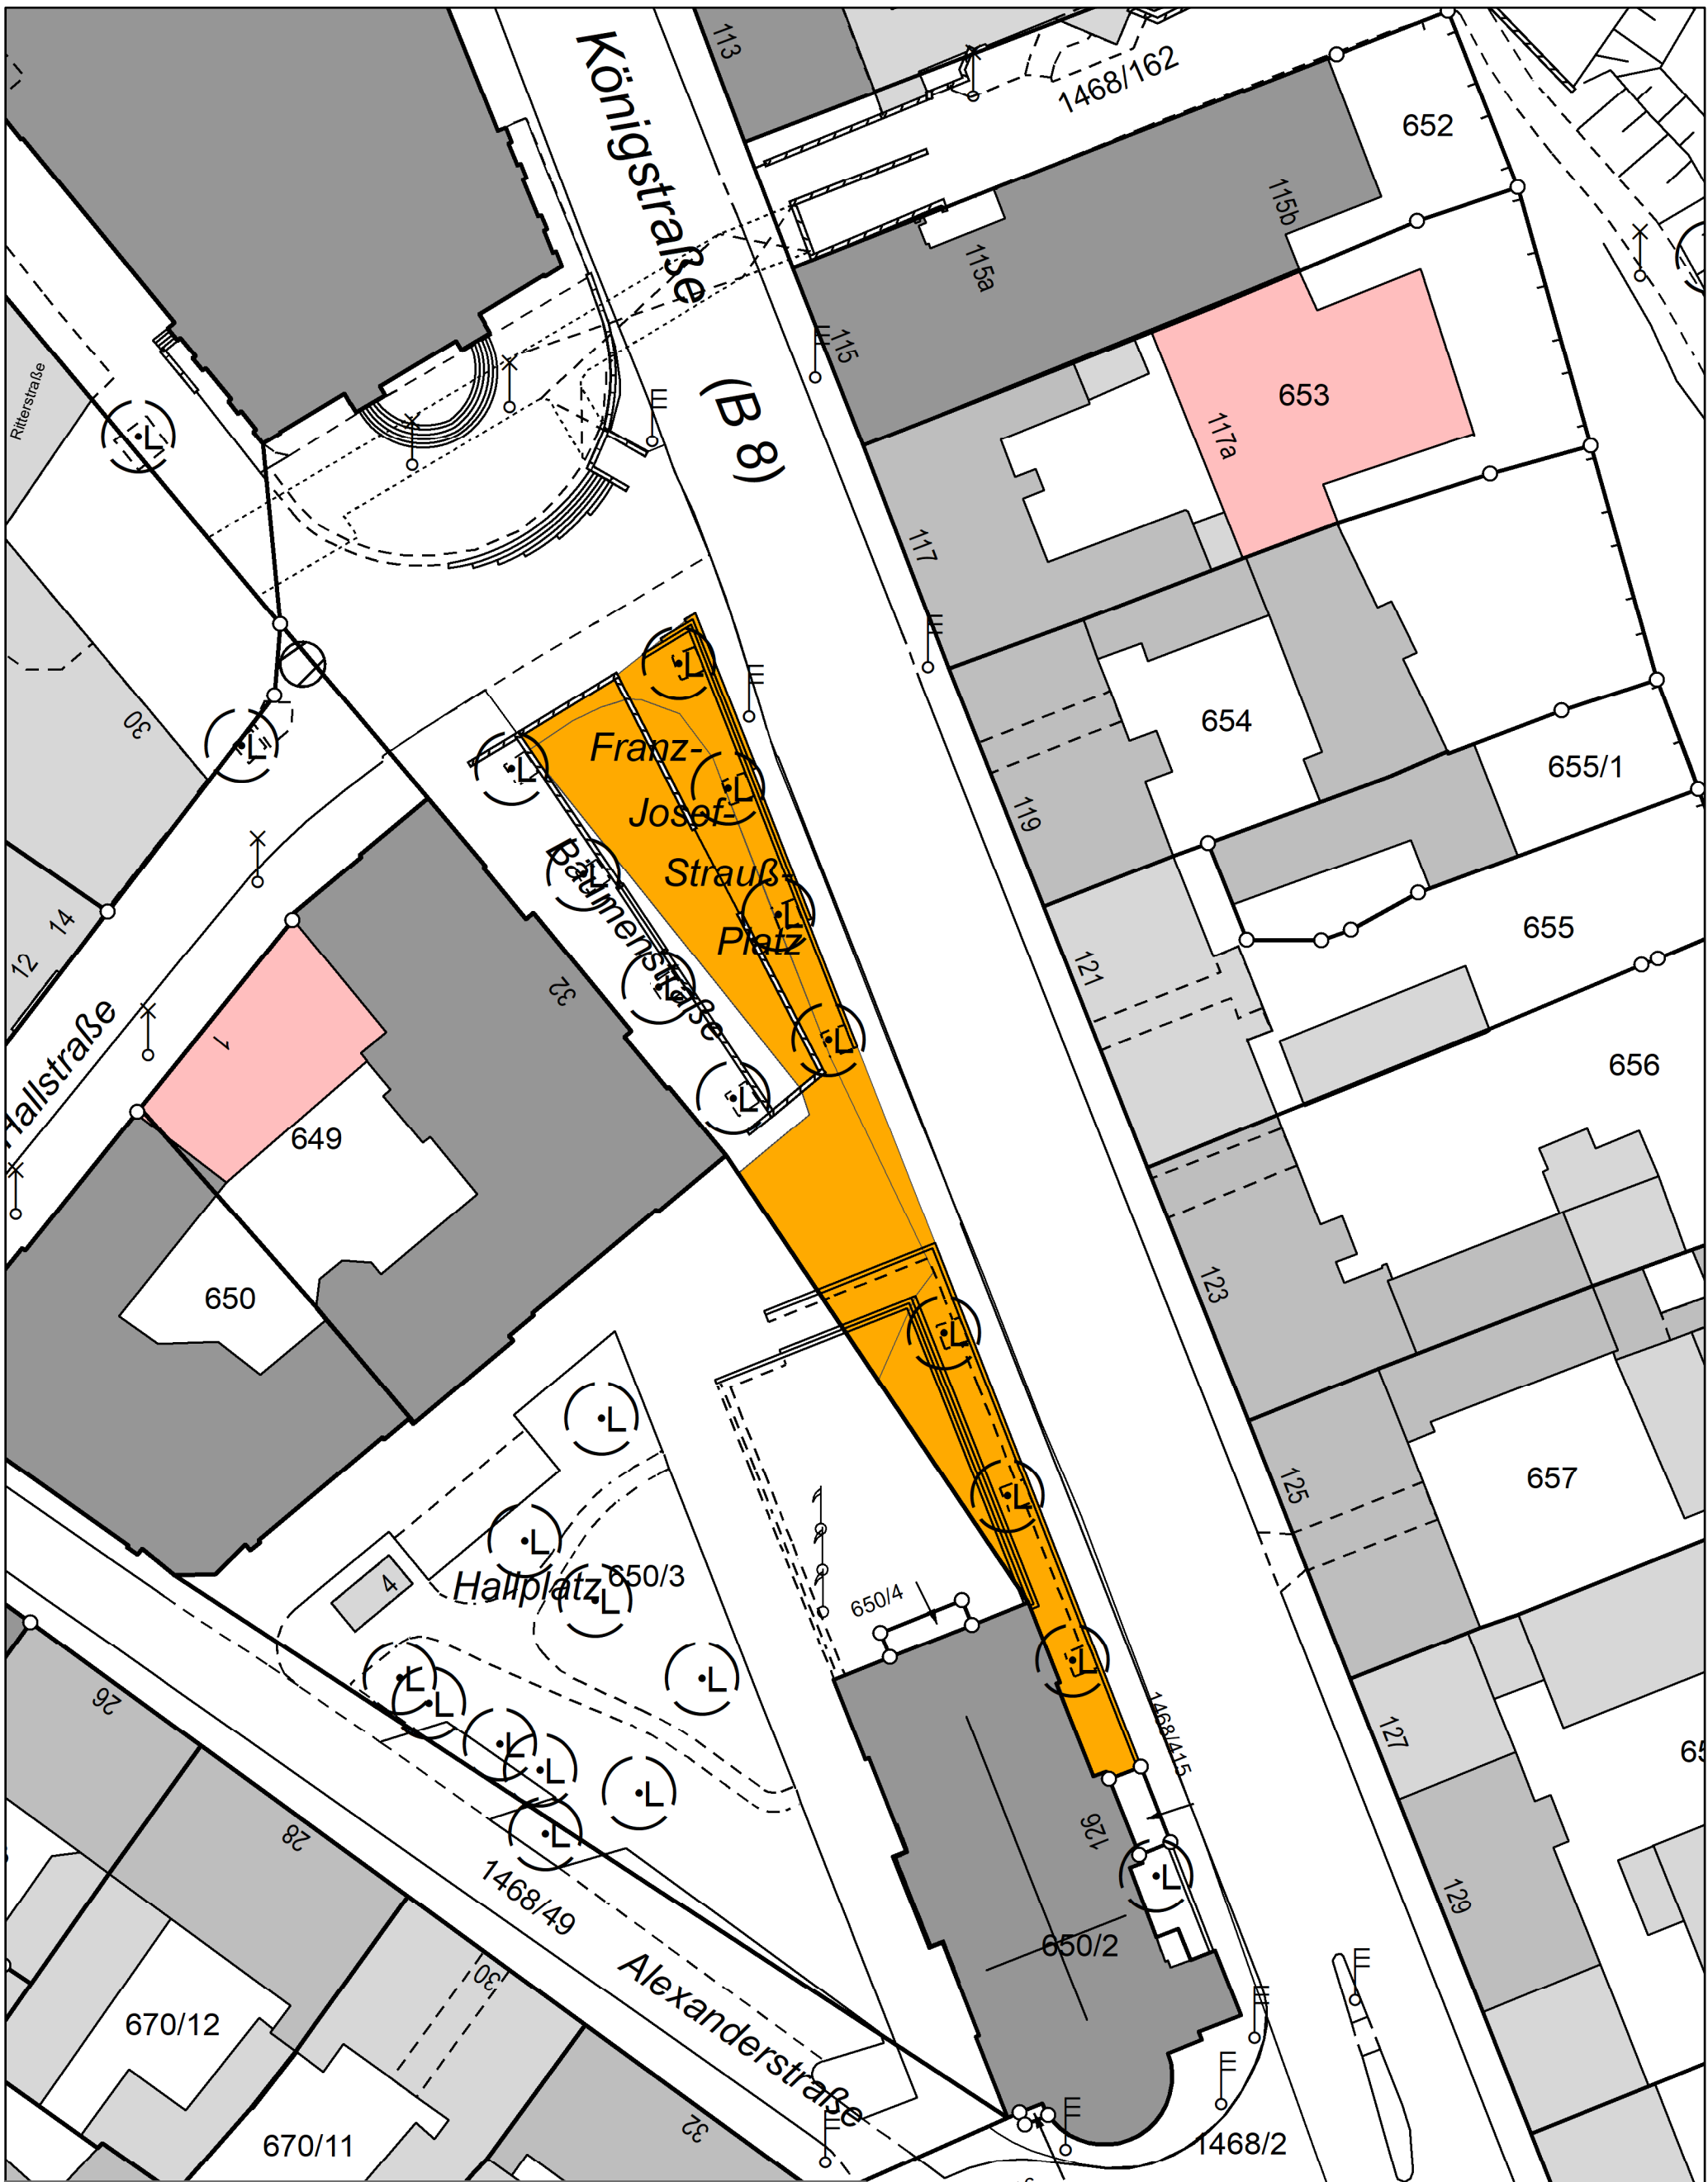

Franz-Josef-Strauß-Platz
Planvorlage zum BWA
am 09.03.2022 - Abstufung
abstufen zum

 beschränkt-öffentlicher Weg

Widmungsbeschränkung: Fußgängerzone

betroffene Flurnummer;
Fl.Nr. 1468/2 (Teilfläche) Gem. Fürth



Maßstab 1:500
25.02.2022