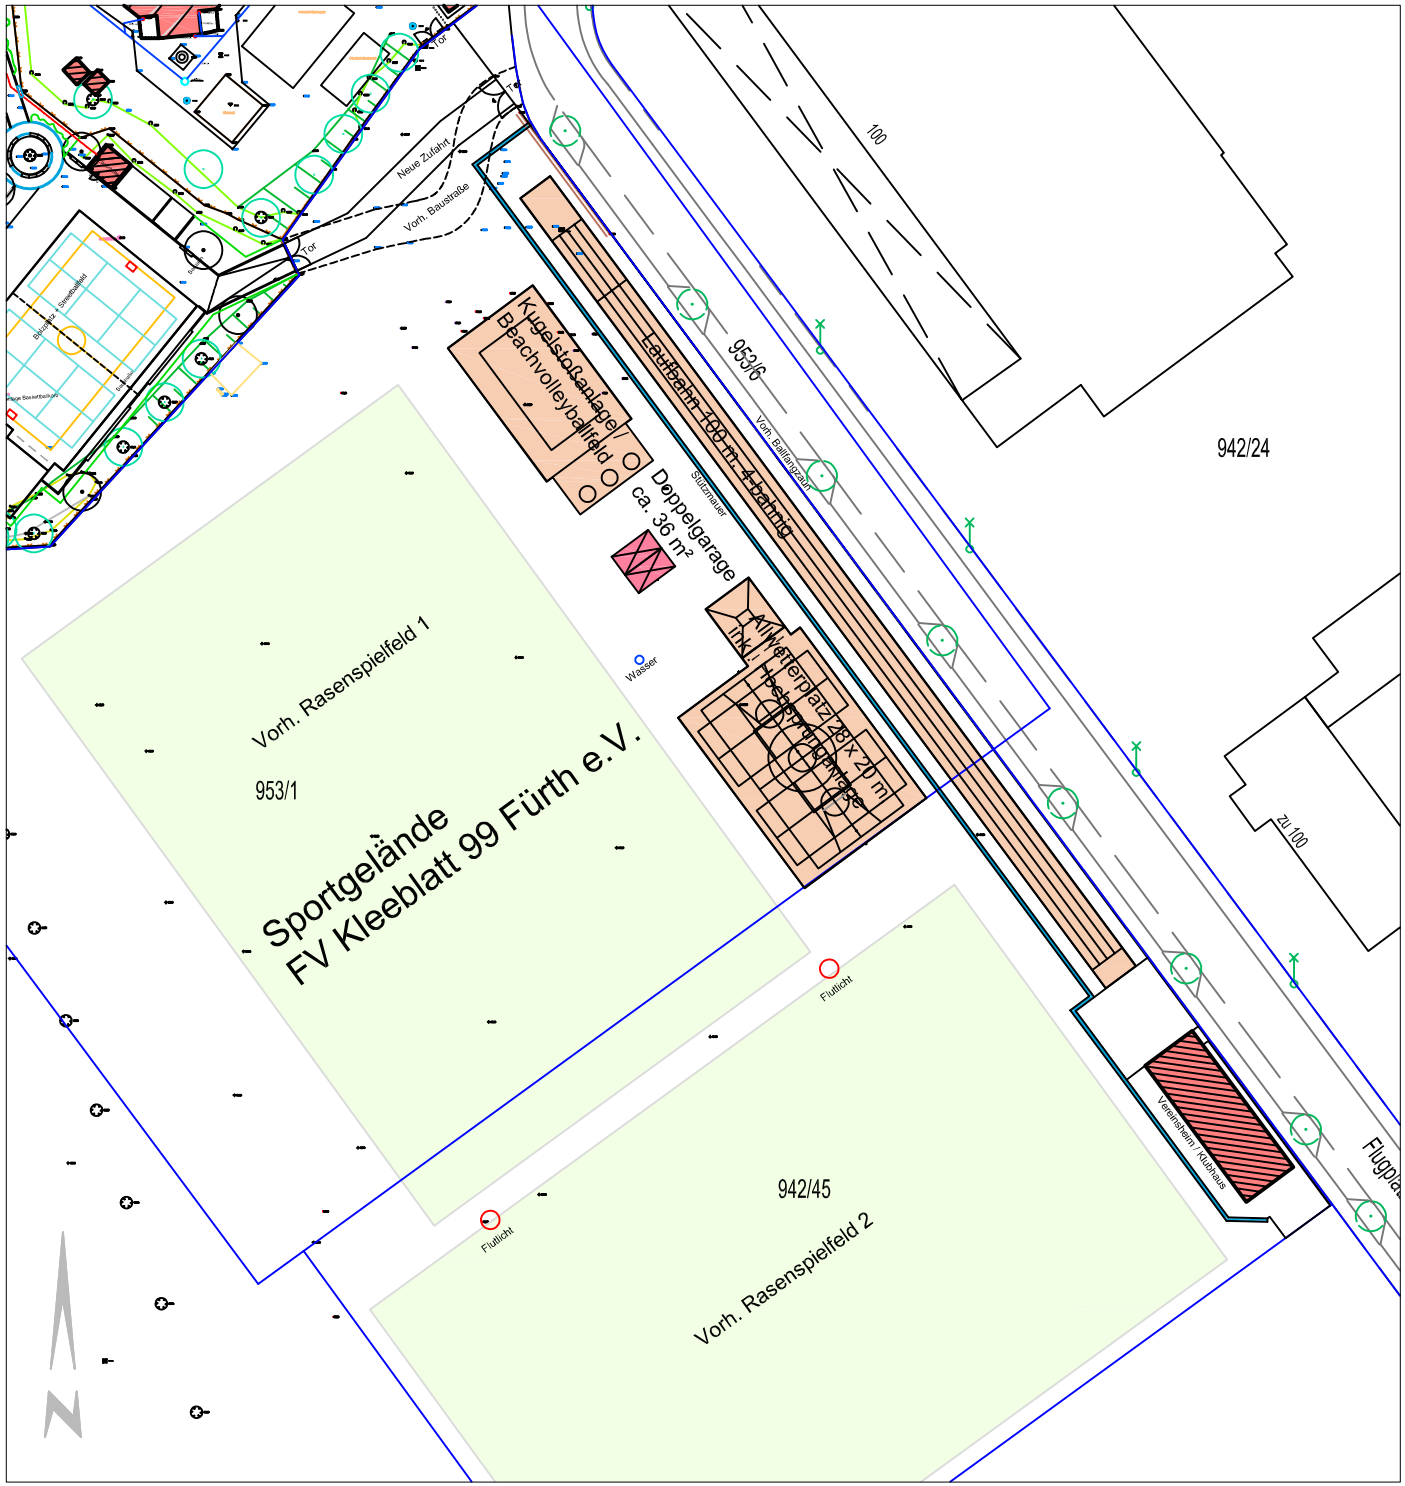

Legende

- Vorhandene Sportflächen
- Neue Sportflächen
- Vorhandene Gebäude
- Neue Gebäude

Raumprogramm - Bilanz

Gefordert	Erfüllt
- Rasenspielfeld 60 x 90 m	- Rasenspielfeld 60 x 90 m (FV Kleeblatt)
- Allweterplatz 20 x 28 m	- Allwetterplatz 20 x 28 m
- Laufbahnen 4 / 1,22 m x 130 m	- Laufbahnen 4 / 1,22 m x 130 m
- Kugelstoßanlage 1 / 12 m x 24 m	- Kugelstoßanlage, inkl. Beachvolleyball
- Geräte Freisport 1 / 25 m²	- Fertiggarage, ca. 6 x 3 m
- Platzpflegegeräte 1 / 20 m²	- Fertiggarage, ca. 6 x 3 m

Nr.	Index	Datum	Art der Änderung	Bearbeiter	Geprüft
1					
2					
3					
4					
5					

Beauftragtes Büro

Projekt	Förderzentrum Nord - Freisportanlage
Planart	Konzept

Gezeichnet	Bäuerlein
Bearbeitet	Bäuerlein
Format	DIN A4
Datei	P2.0_2211.dwg

Grünflächenamt
Sachgebiet Planung/Neubau
Otto-Seeling-Promenade 37 - 90762 Fürth
Tel. 0911/974-2875 Fax 0911/974-2899

Maßstab	M 1/1000
Proj.-Nr.	2211-270
Plan-Nr.	P 2.0
Datum	17.02.2022