




Ansicht Südwest

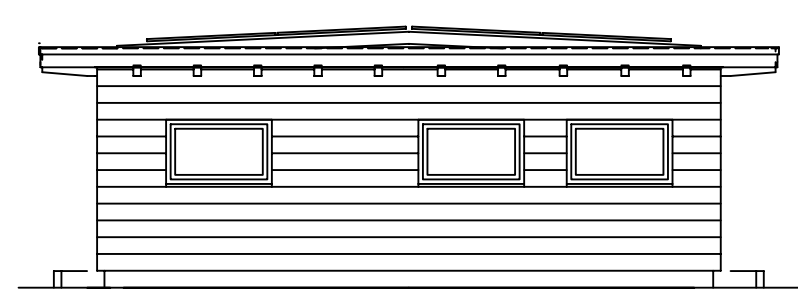


Ansicht Südost

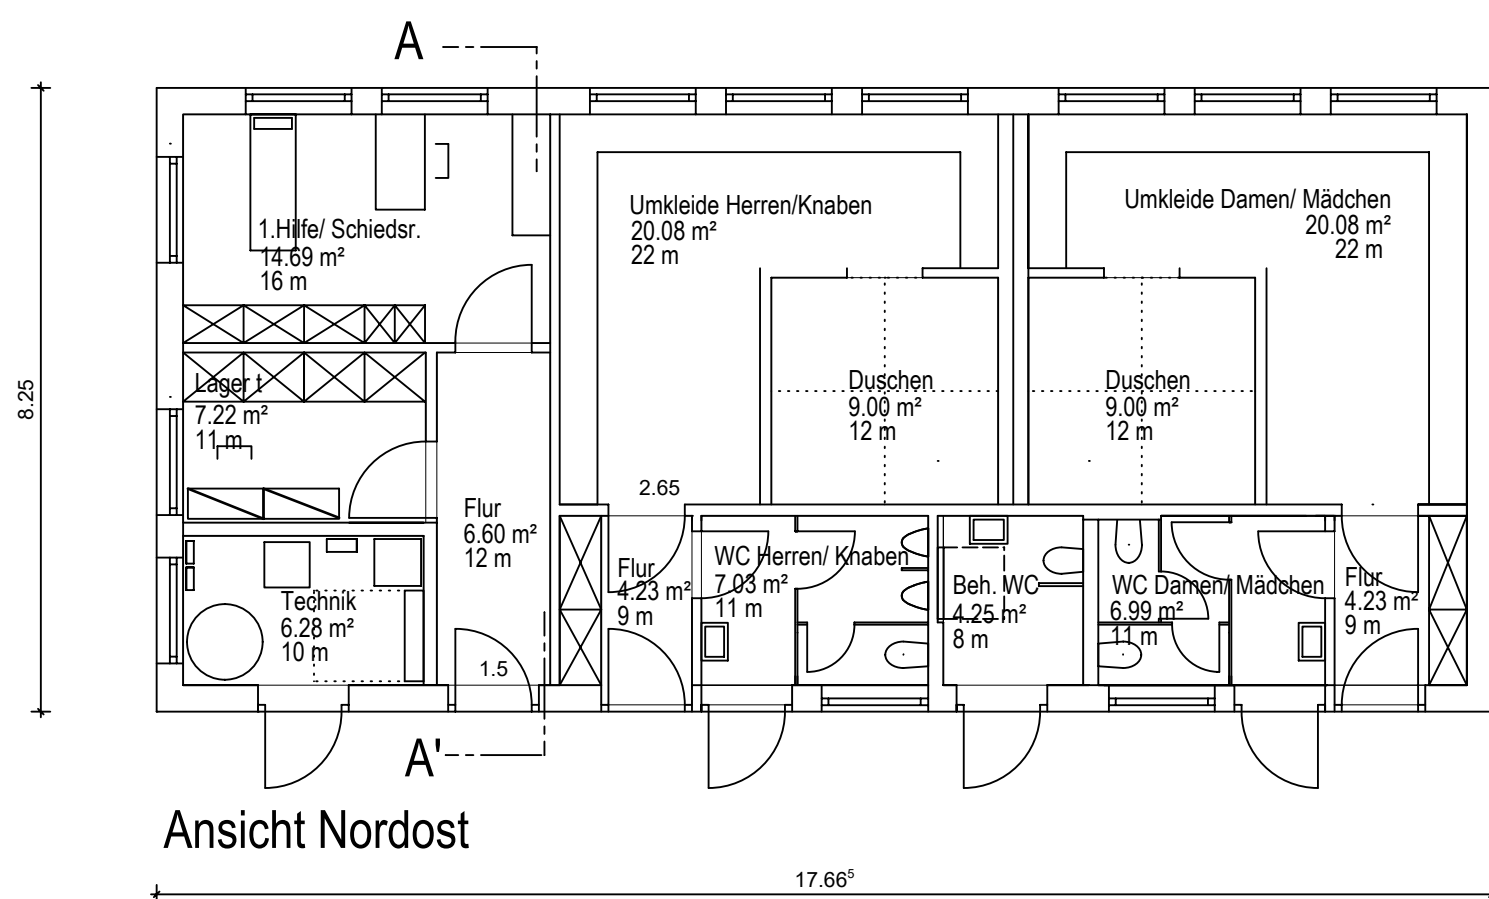


Ansicht Nordost

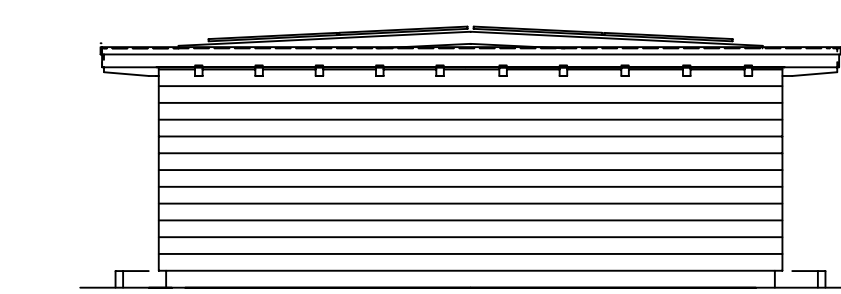


Ansicht Nordost

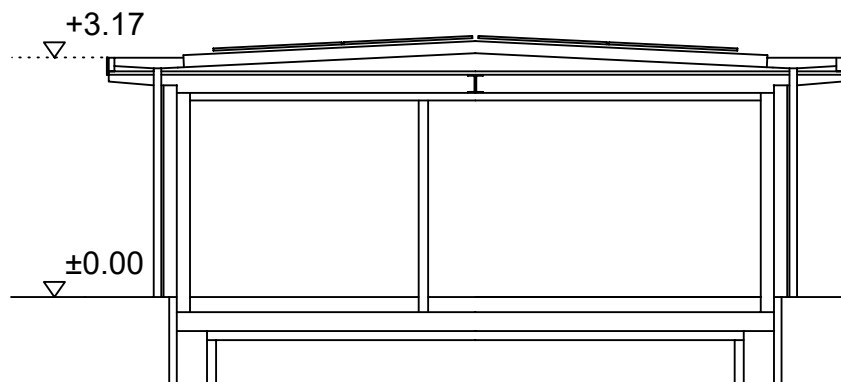


Schnitt : A - A''

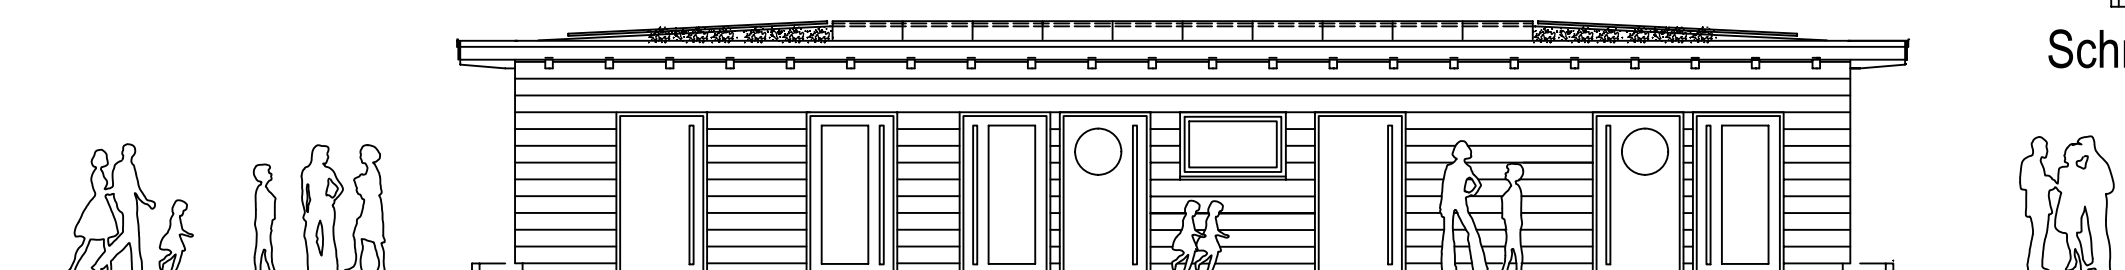


Ansicht Süd

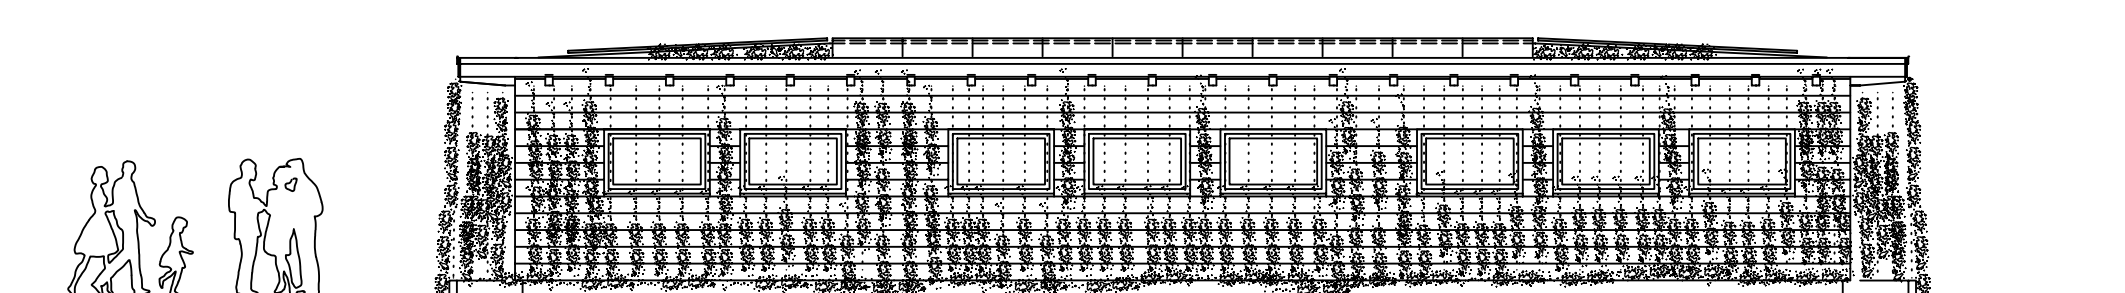


Ansicht Südwest -Begrünt

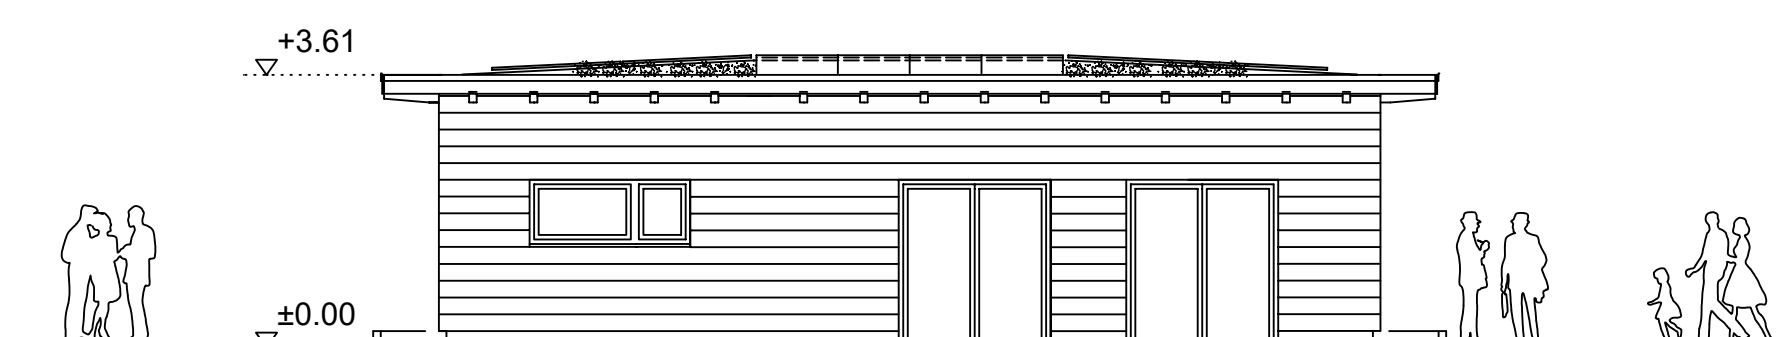


Ansicht Südwest

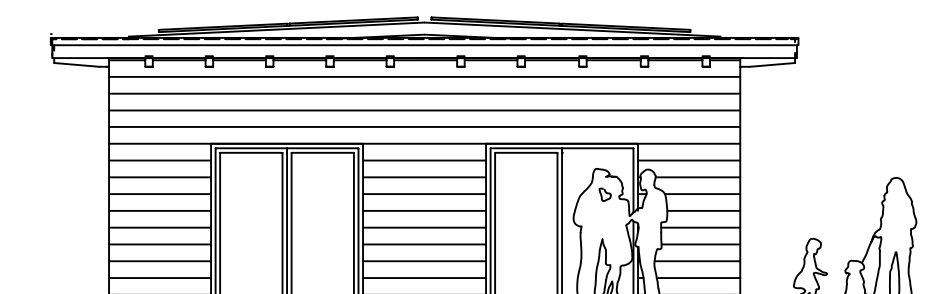


Ansicht Südost

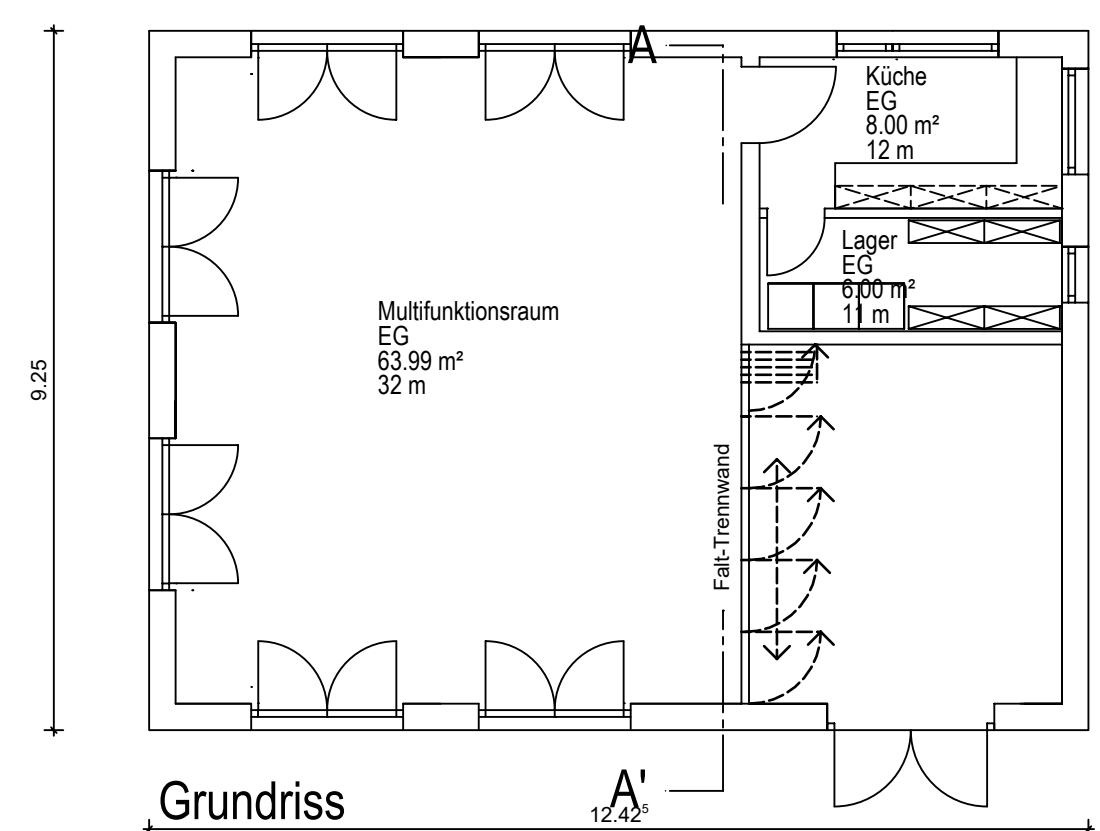


Grundriss

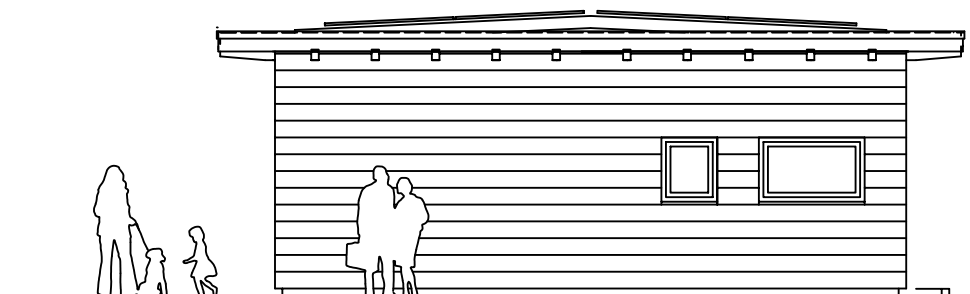


Ansicht Nordwest

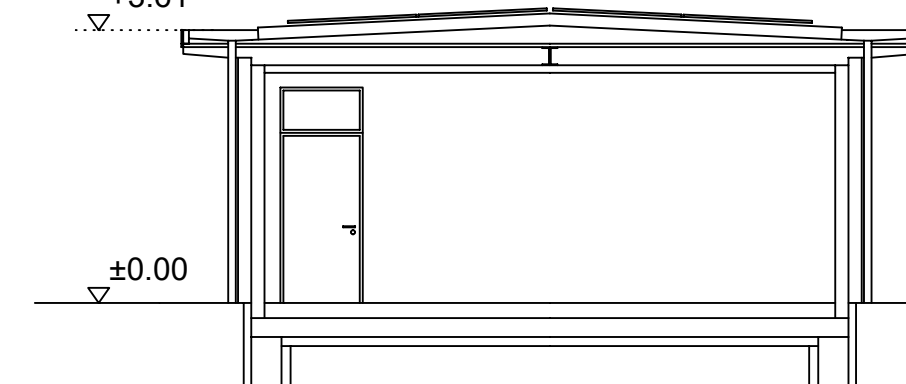


Schnitt A - A''

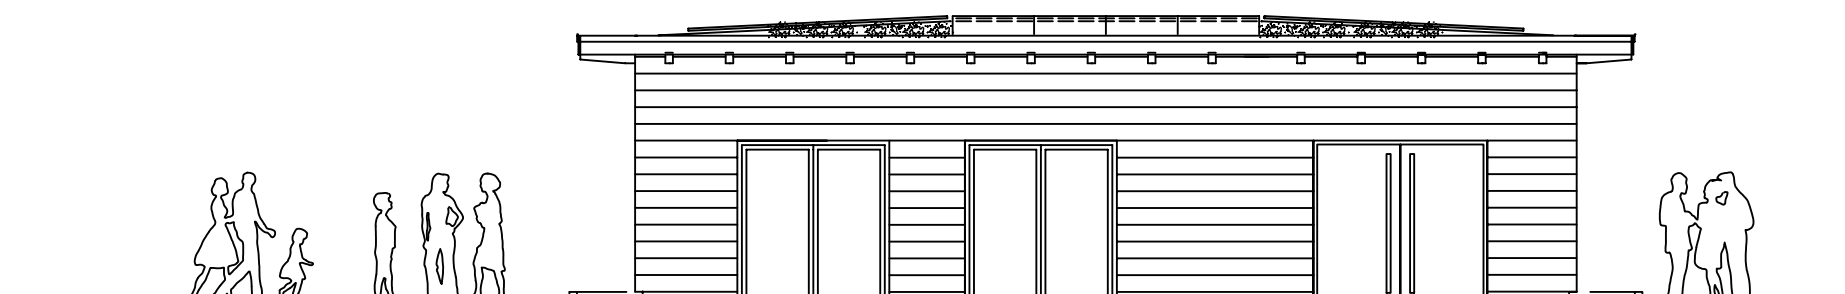

Ansicht Nordost

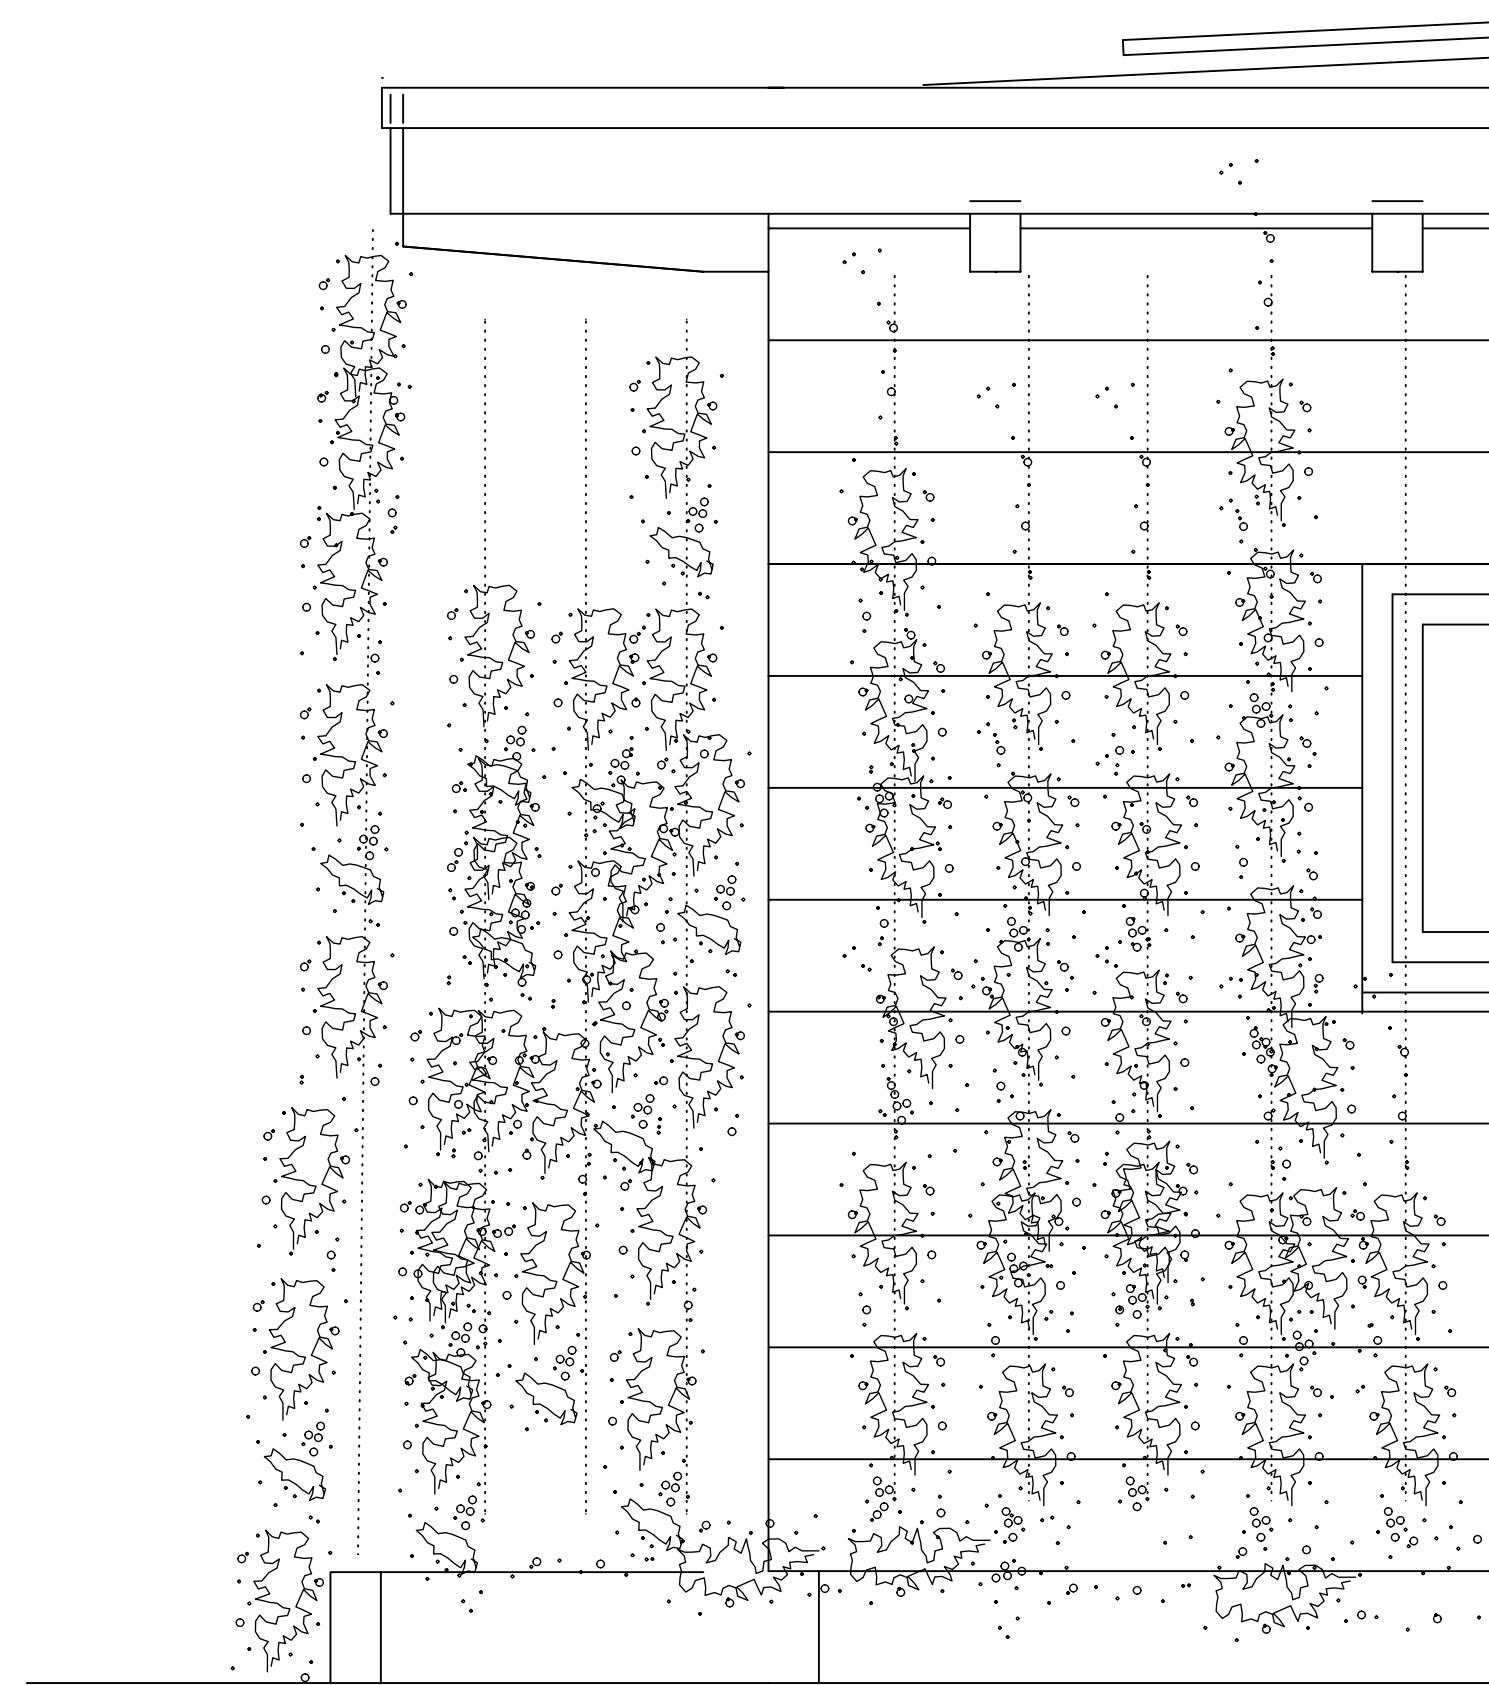

Fassadenbegrünung

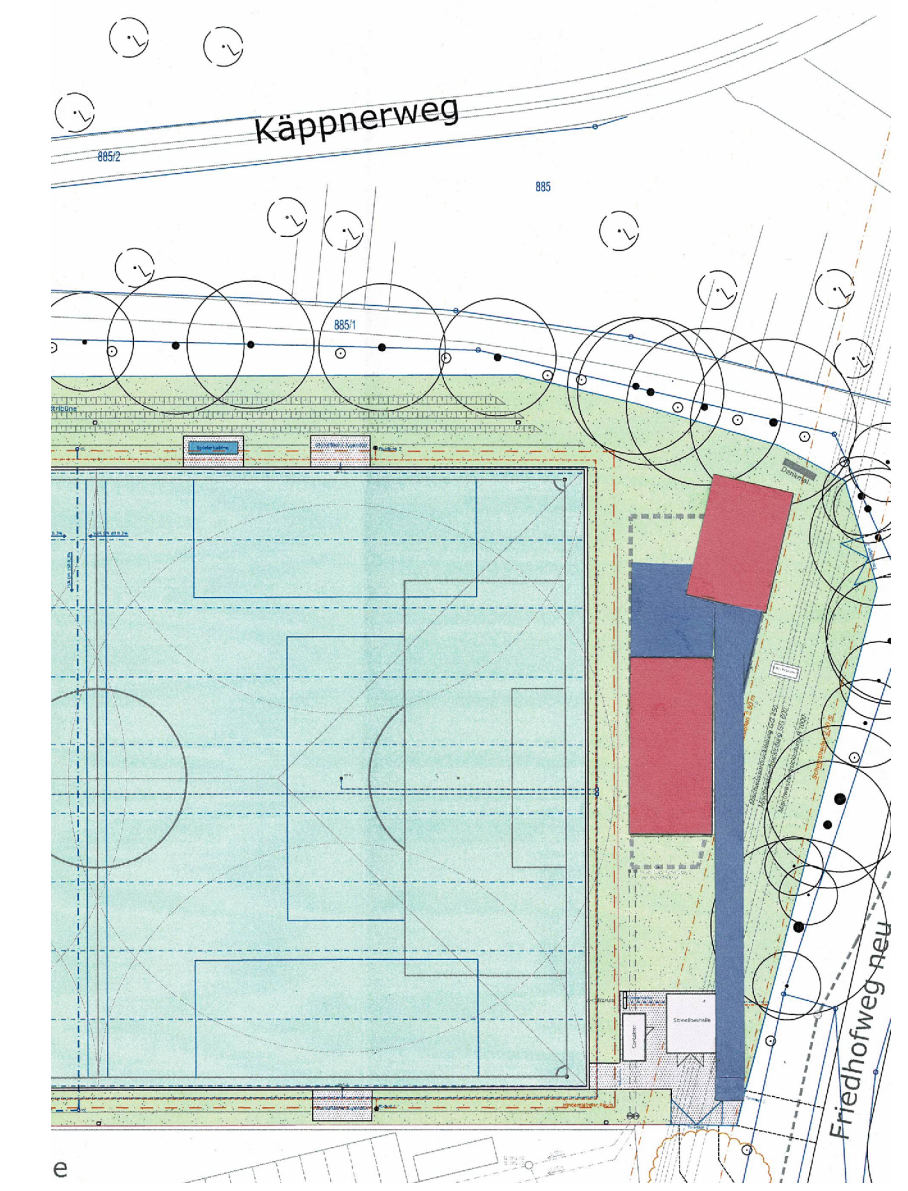

VORENTWURFSPLANUNG

Bauvorhaben:			
Neubau Multifunktionsgebäude Kunstrasenplatz Schießanger Friedhofweg, 90762 Fürth Flur Nr.: 884, Gemarkung Fürth			
Bauherr:			
Stadt Fürth - vertr. durch WBG Stadt Fürth mbH Siemensstraße 28 90766 Fürth			
Plan:			
Grundrisse-, Ansichten- u. Schnitte			
WBG Fürth - Wohnungsbaugesellschaft der Stadt Fürth mbH Siemensstraße 28 90766 Fürth		Projekt:	10/2021
Tel.: 0911 75995-0 Fax: 0911 75995-44 info@wbg-fuerth.de		Plan Nr.:	VE 01
Datum:		01.03.2022	Planart:
Erst.:		m.k.	Maßstab:
Gepr.:		m.k.	Blattgr.:
			594 x 841

VORABZUG