


Legende Deckenbau

-  Vollsperrung Brücke Deckenbau
-  Umleitung großräumig Nord
-  Verkehrsführung Nord
-  Verkehrsführung Süd
-  Umleitung großräumig Süd-West
-  Umleitung großräumig Süd-Ost


 **Tiefbauamt**

Projekt:
Deckenbau 2022
 Poppenreuther Brücke

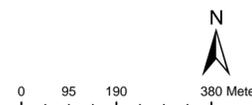

Maßstab: 1:10.000	Blatt-Nr.: 1.0	Planinhalt: Übersichtskarte
-----------------------------	--------------------------	---------------------------------------

Vorhabensträger: Stadt Fürth - Tiefbauamt Hirschenstraße 2 90762 Fürth	Fürth, den 09.03.2022 TIEFBAUAMT
---	--

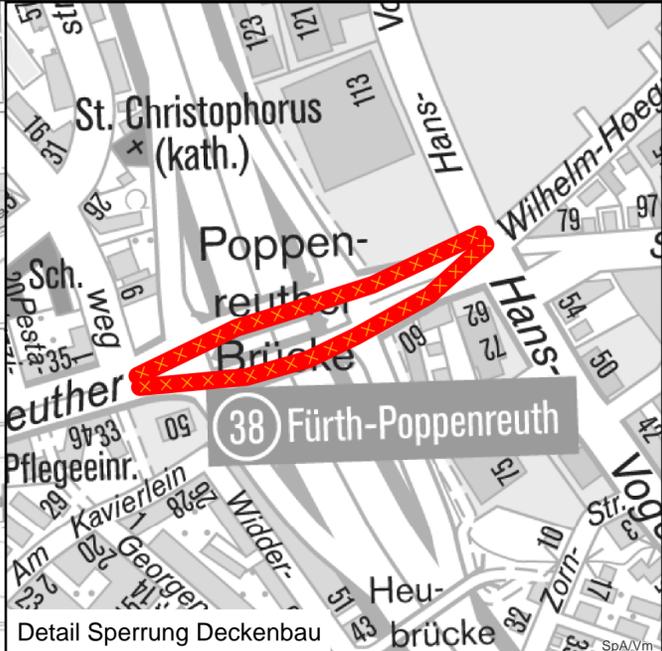

\A66714_SIN\01_Projekt\02_Straßen\ Deckenbauprogramm\Deckenbauprogramm 2022\Teil 1_Straßenbau\00_Planung\Deckenbau2022_Poppenreutherbrücke.mxd