

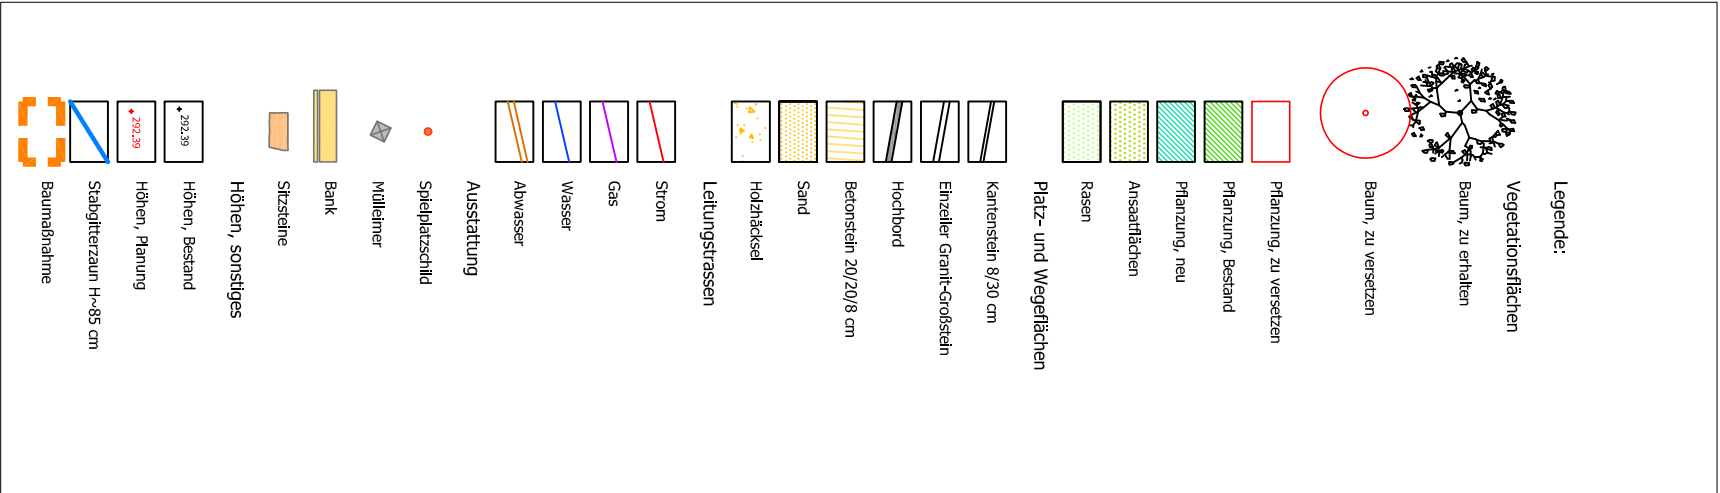


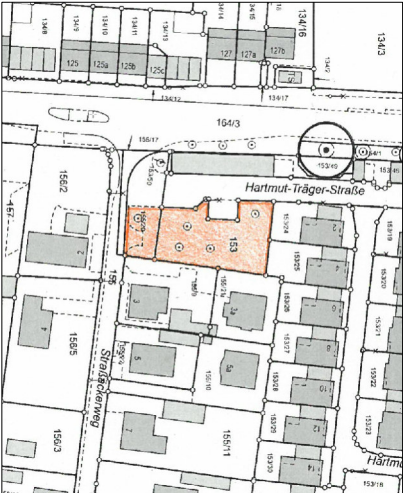

|                              |                |                                                       |  |                      |  |
|------------------------------|----------------|-------------------------------------------------------|--|----------------------|--|
| Projekt                      |                | Planart                                               |  | Stadt Fürth          |  |
| Kinderspielfeld              |                | Entwurfs- Tektur                                      |  | nach Genehmigung BWA |  |
| Hartmut-Träger-Straße        |                | nach Genehmigung BWA                                  |  |                      |  |
| Auftraggeber                 | Grünflächenamt | Grünflächenamt                                        |  | 1:200                |  |
| Bearbeiter                   | Hintermeier    | Sachgebiet Planung/Neubau                             |  | 2003-420             |  |
| Format                       | A3 quer        | Otto-Seeling-Promenade 37 - 90762 Fürth               |  | Plan-Nr.             |  |
| P4.0_2021...Tektur_Gem...dwg |                | Tel. 0911/974-2897 Fax 0911/974-2899                  |  | P4.2                 |  |
|                              |                | Mobil 0170/79 74 684 - susanne.hintermeier@fuertth.de |  | Datum                |  |
|                              |                |                                                       |  | 22.03.2022           |  |

|            |                          |     |     |     |      |     |
|------------|--------------------------|-----|-----|-----|------|-----|
| Baumbilanz |                          |     |     |     |      |     |
| Nr.        | Art                      | Stu | K/D | Höh | Plu  | SST |
| 18873      | Tilia europaea 'Pallida' | 25  | 2   | 4   | 2017 | 0   |
| 19296      | Tilia cordata            | 20  | 2   | 4   | 2019 | 0   |
| 19297      | Tilia cordata            | 20  | 2   | 4   | 2019 | 0   |
| 19298      | Acer platanoides         | 20  | 2   | 5   | 2019 | 0   |
| 19314      | Acer platanoides         | 20  | 2   | 4   | 2019 | 0   |

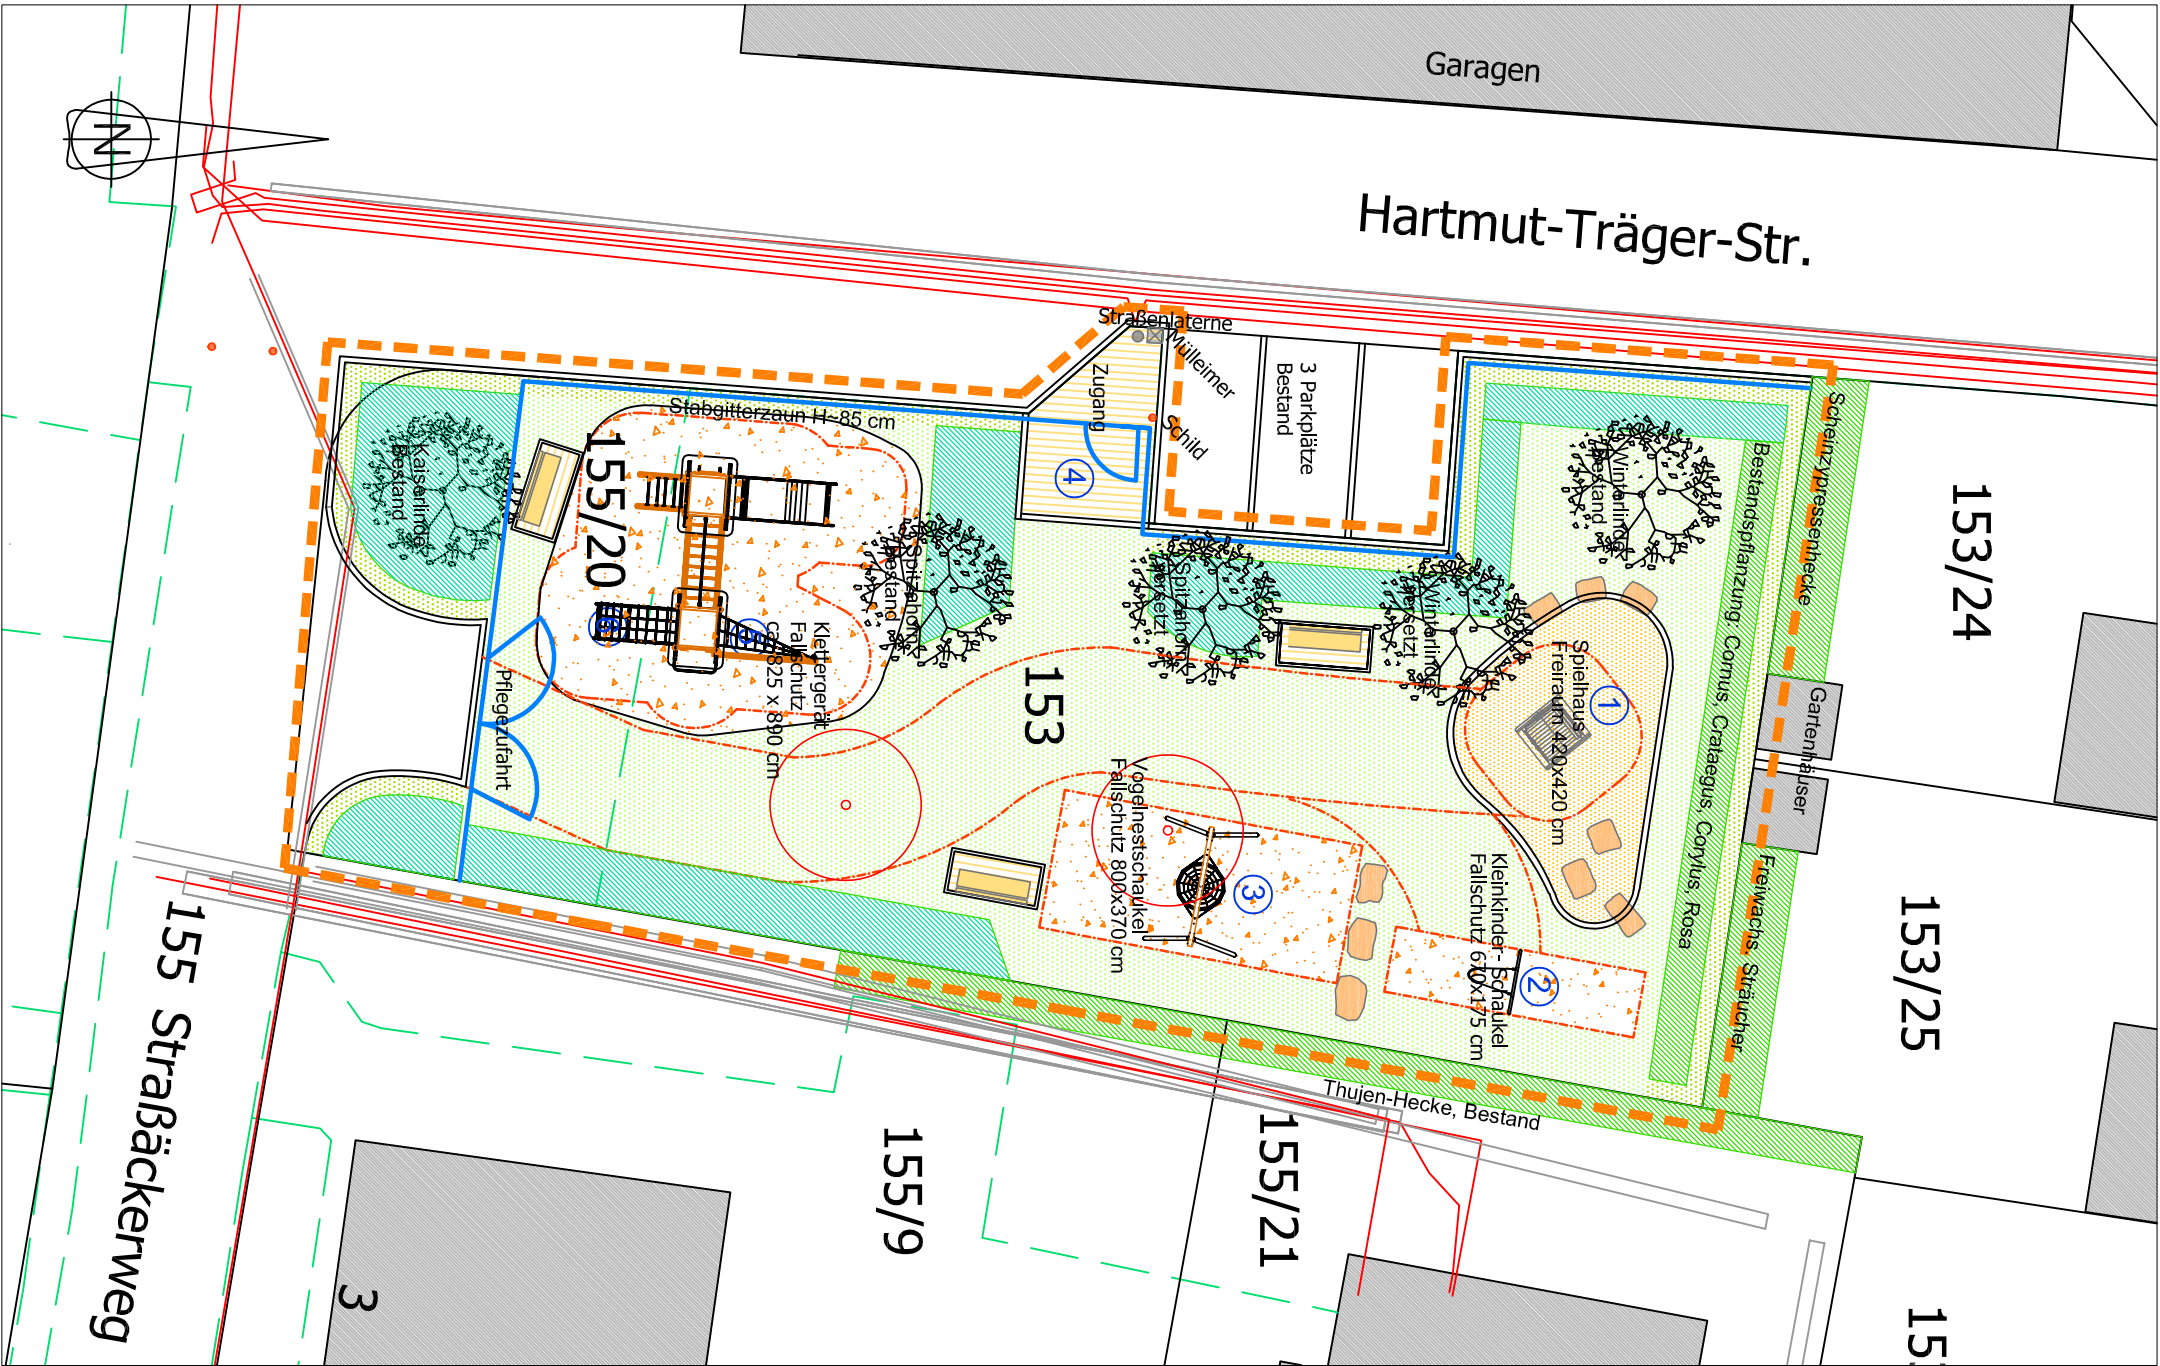