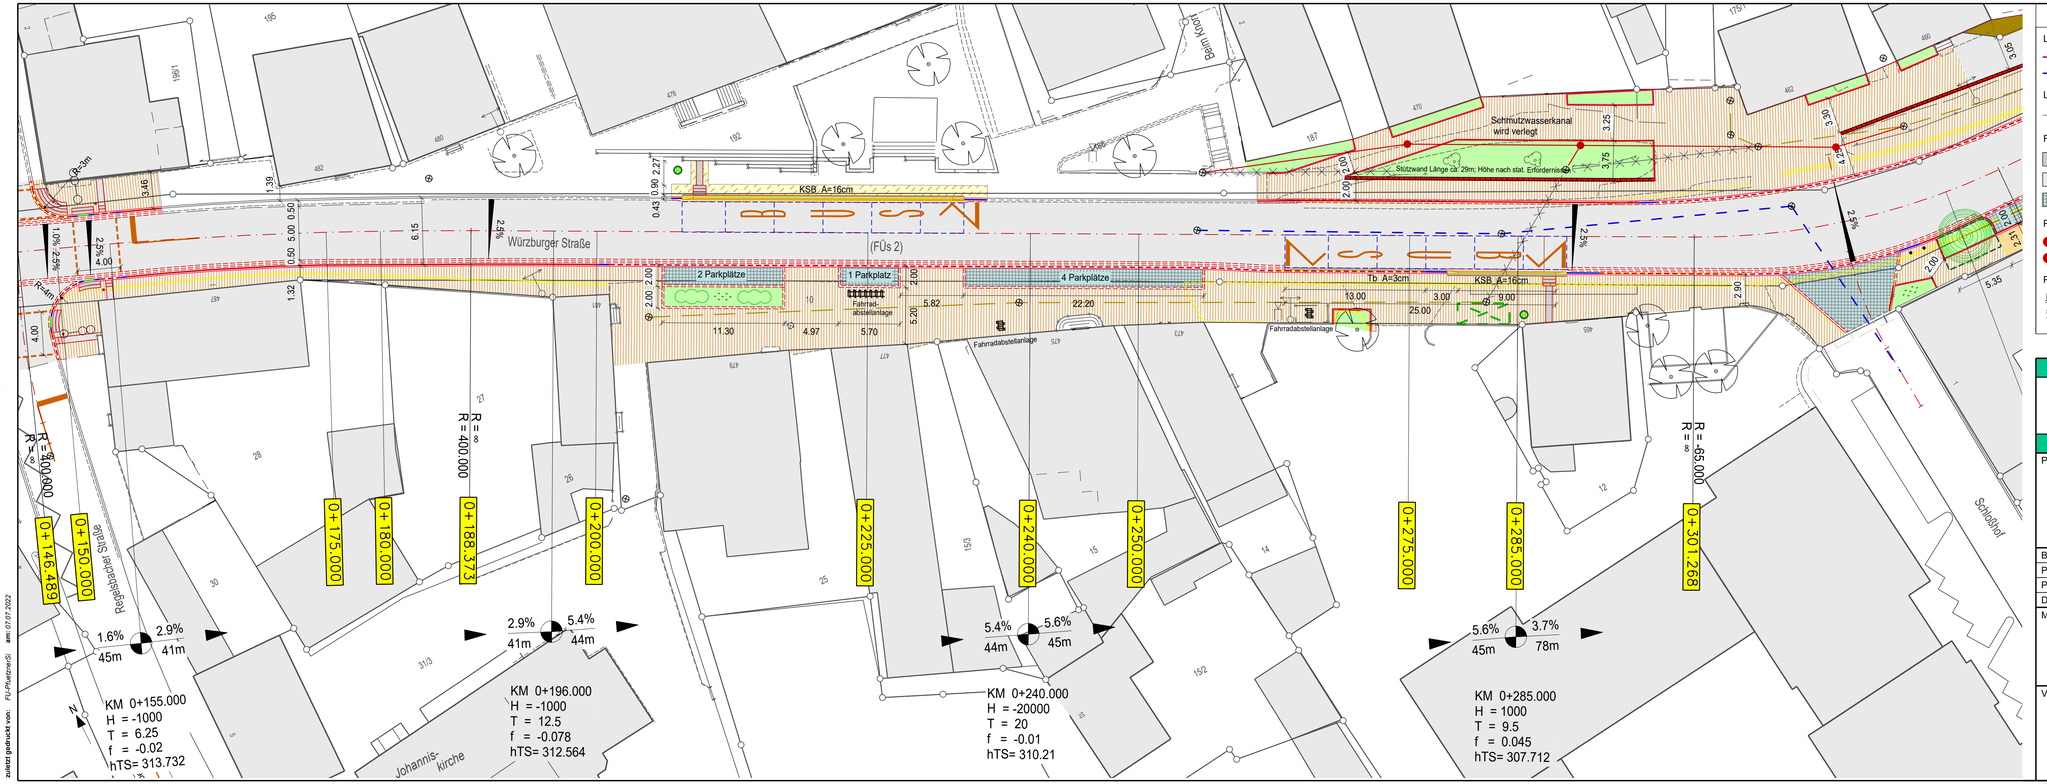

Legende

Linien Planung

- Hochbord
- Tiefbord
- Ein-Zeiler
- Tiefbord 10/30
- Absenkstein
- Fugen Busverstärkung
- Entwässerungsrinne
- PL-DIN-Schmutzwasser

Linien Bestand

- Ein-Zeiler
- BT-Tiefbord T8
- Bordstein

Flächen Planung

- Asphalt Vollausbau
- Asphalt Deckensanierung
- Gehweg Betonpflaster
- Gehweg Pflaster Via Castello
- Gehweg Asphalt
- Kasseler Sonderbord
- Grünfläche
- Baumscheibe
- Granitsteinpflaster
- Richtungs-/Sperrfeld
- Noppenplatte
- Radweg Roteinfärbung

Punkte Planung

- Signalmast neu
- Poller
- Fahrradständer
- Baum gepl.
- Kanalschacht neu

Punkte Bestand

- Lampe
- Hinweisschild
- Verteilerkasten
- Baum
- Ampel
- Kanalschacht

Stadt Fürth

TIEFBAUAMT

Projekt: **Würzburger Straße**
zw. Kapellenplatz und Geißäckerstraße

Bearbeitungsstand:	**Entwurf**			
Plotdatei:	Lageplan_Entwurf_1.pdf		Datum:	Name:
Plan:	ev0707gg.icd	bearb.:	07.07.2022	Pf
Datum:	07.07.2022	gepr.:		
Maßstab: 1: 250	Unterlage / Blatt-Nr.: 5.2	Planinhalt: Lageplan Entwurf		

Vorhabensträger:
Stadt Fürth - Tiefbauamt
Hirschenstraße 2
90762 Fürth

Fürth, den 07.07.2022
TIEFBAUAMT
gez. Kucera

950 mm 297 mm 1: 250 002

Dateiname: ev0707gg
Dateipfad: I:\A66\TIA-StrN\01 Projekte\02 Straßen\Würzburger Straße 0707\zw Kapellenplatz und Geißäckerstraße\60 Planung Civil
zuletzt gedruckt von: FU-PfluetznerSi am: 07.07.2022