


Ausdehnung Weihnachts- und Miklatzmarkt 2021 (Corona)

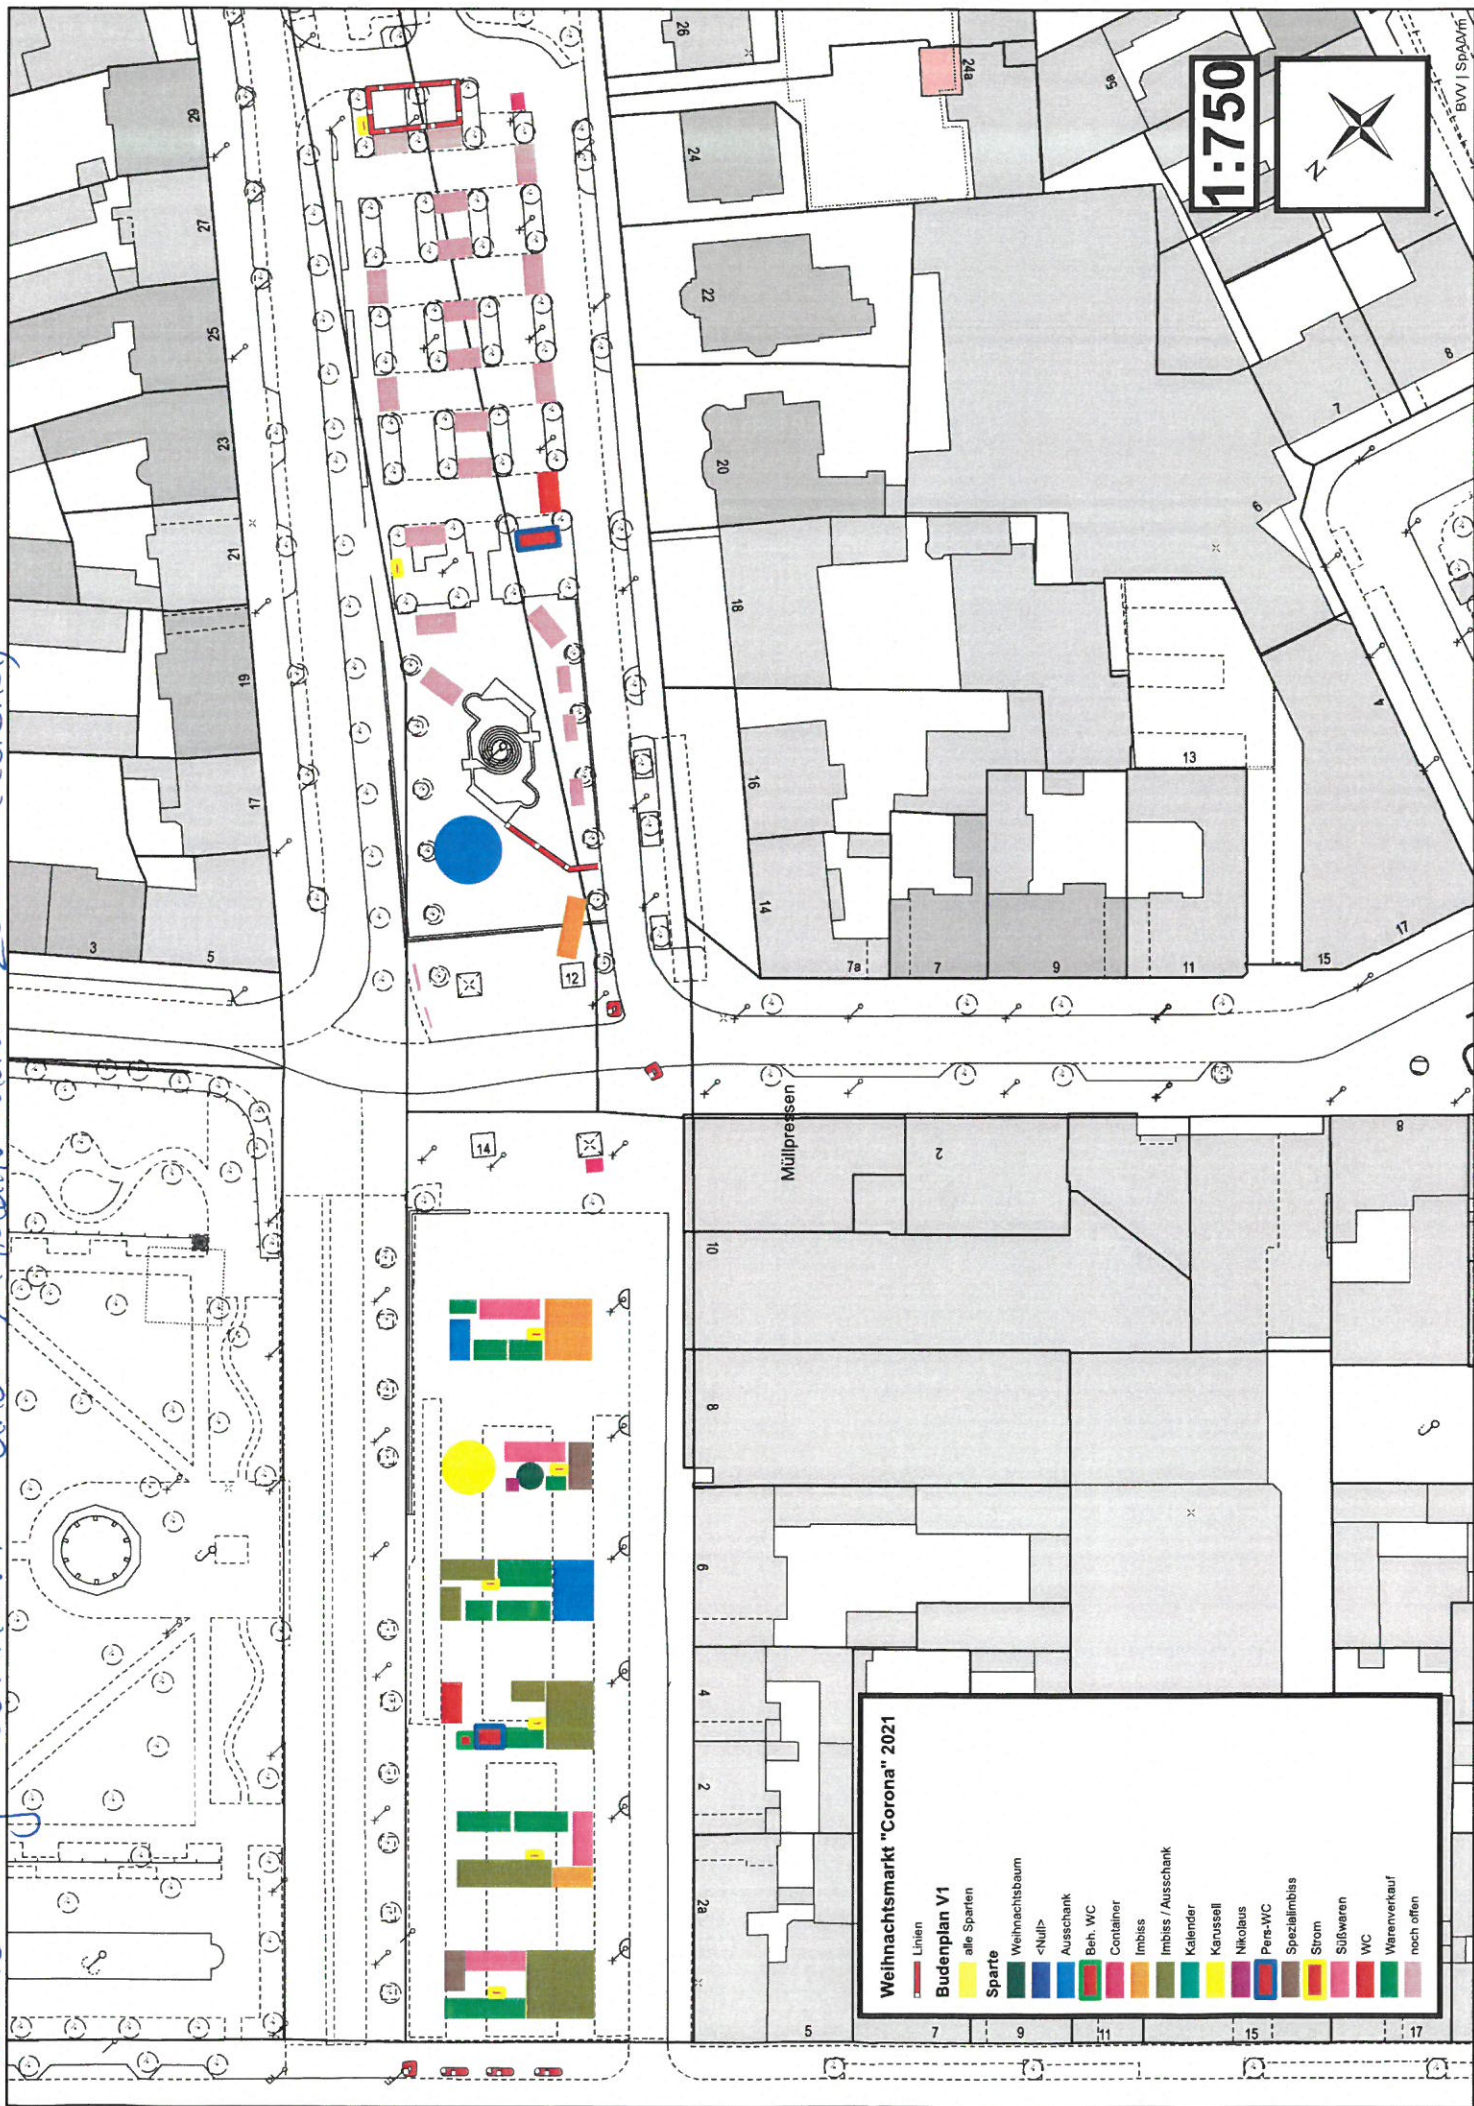

Weihnachtsmarkt "Corona" 2021

- Linien
- Budenplan V1
- alle Sparten
- Sparte
- Weihnachtsbaum
- <Null>
- Ausschank
- Beh. WC
- Container
- Imbiss
- Imbiss / Ausschank
- Kalender
- Kanussell
- Nikolaus
- Pers-WC
- Spezialimbiss
- Strom
- Süßwaren
- WC
- Warenverkauf
- noch offen

1:750

BVV | SpAAWf