




Schnitt B-B

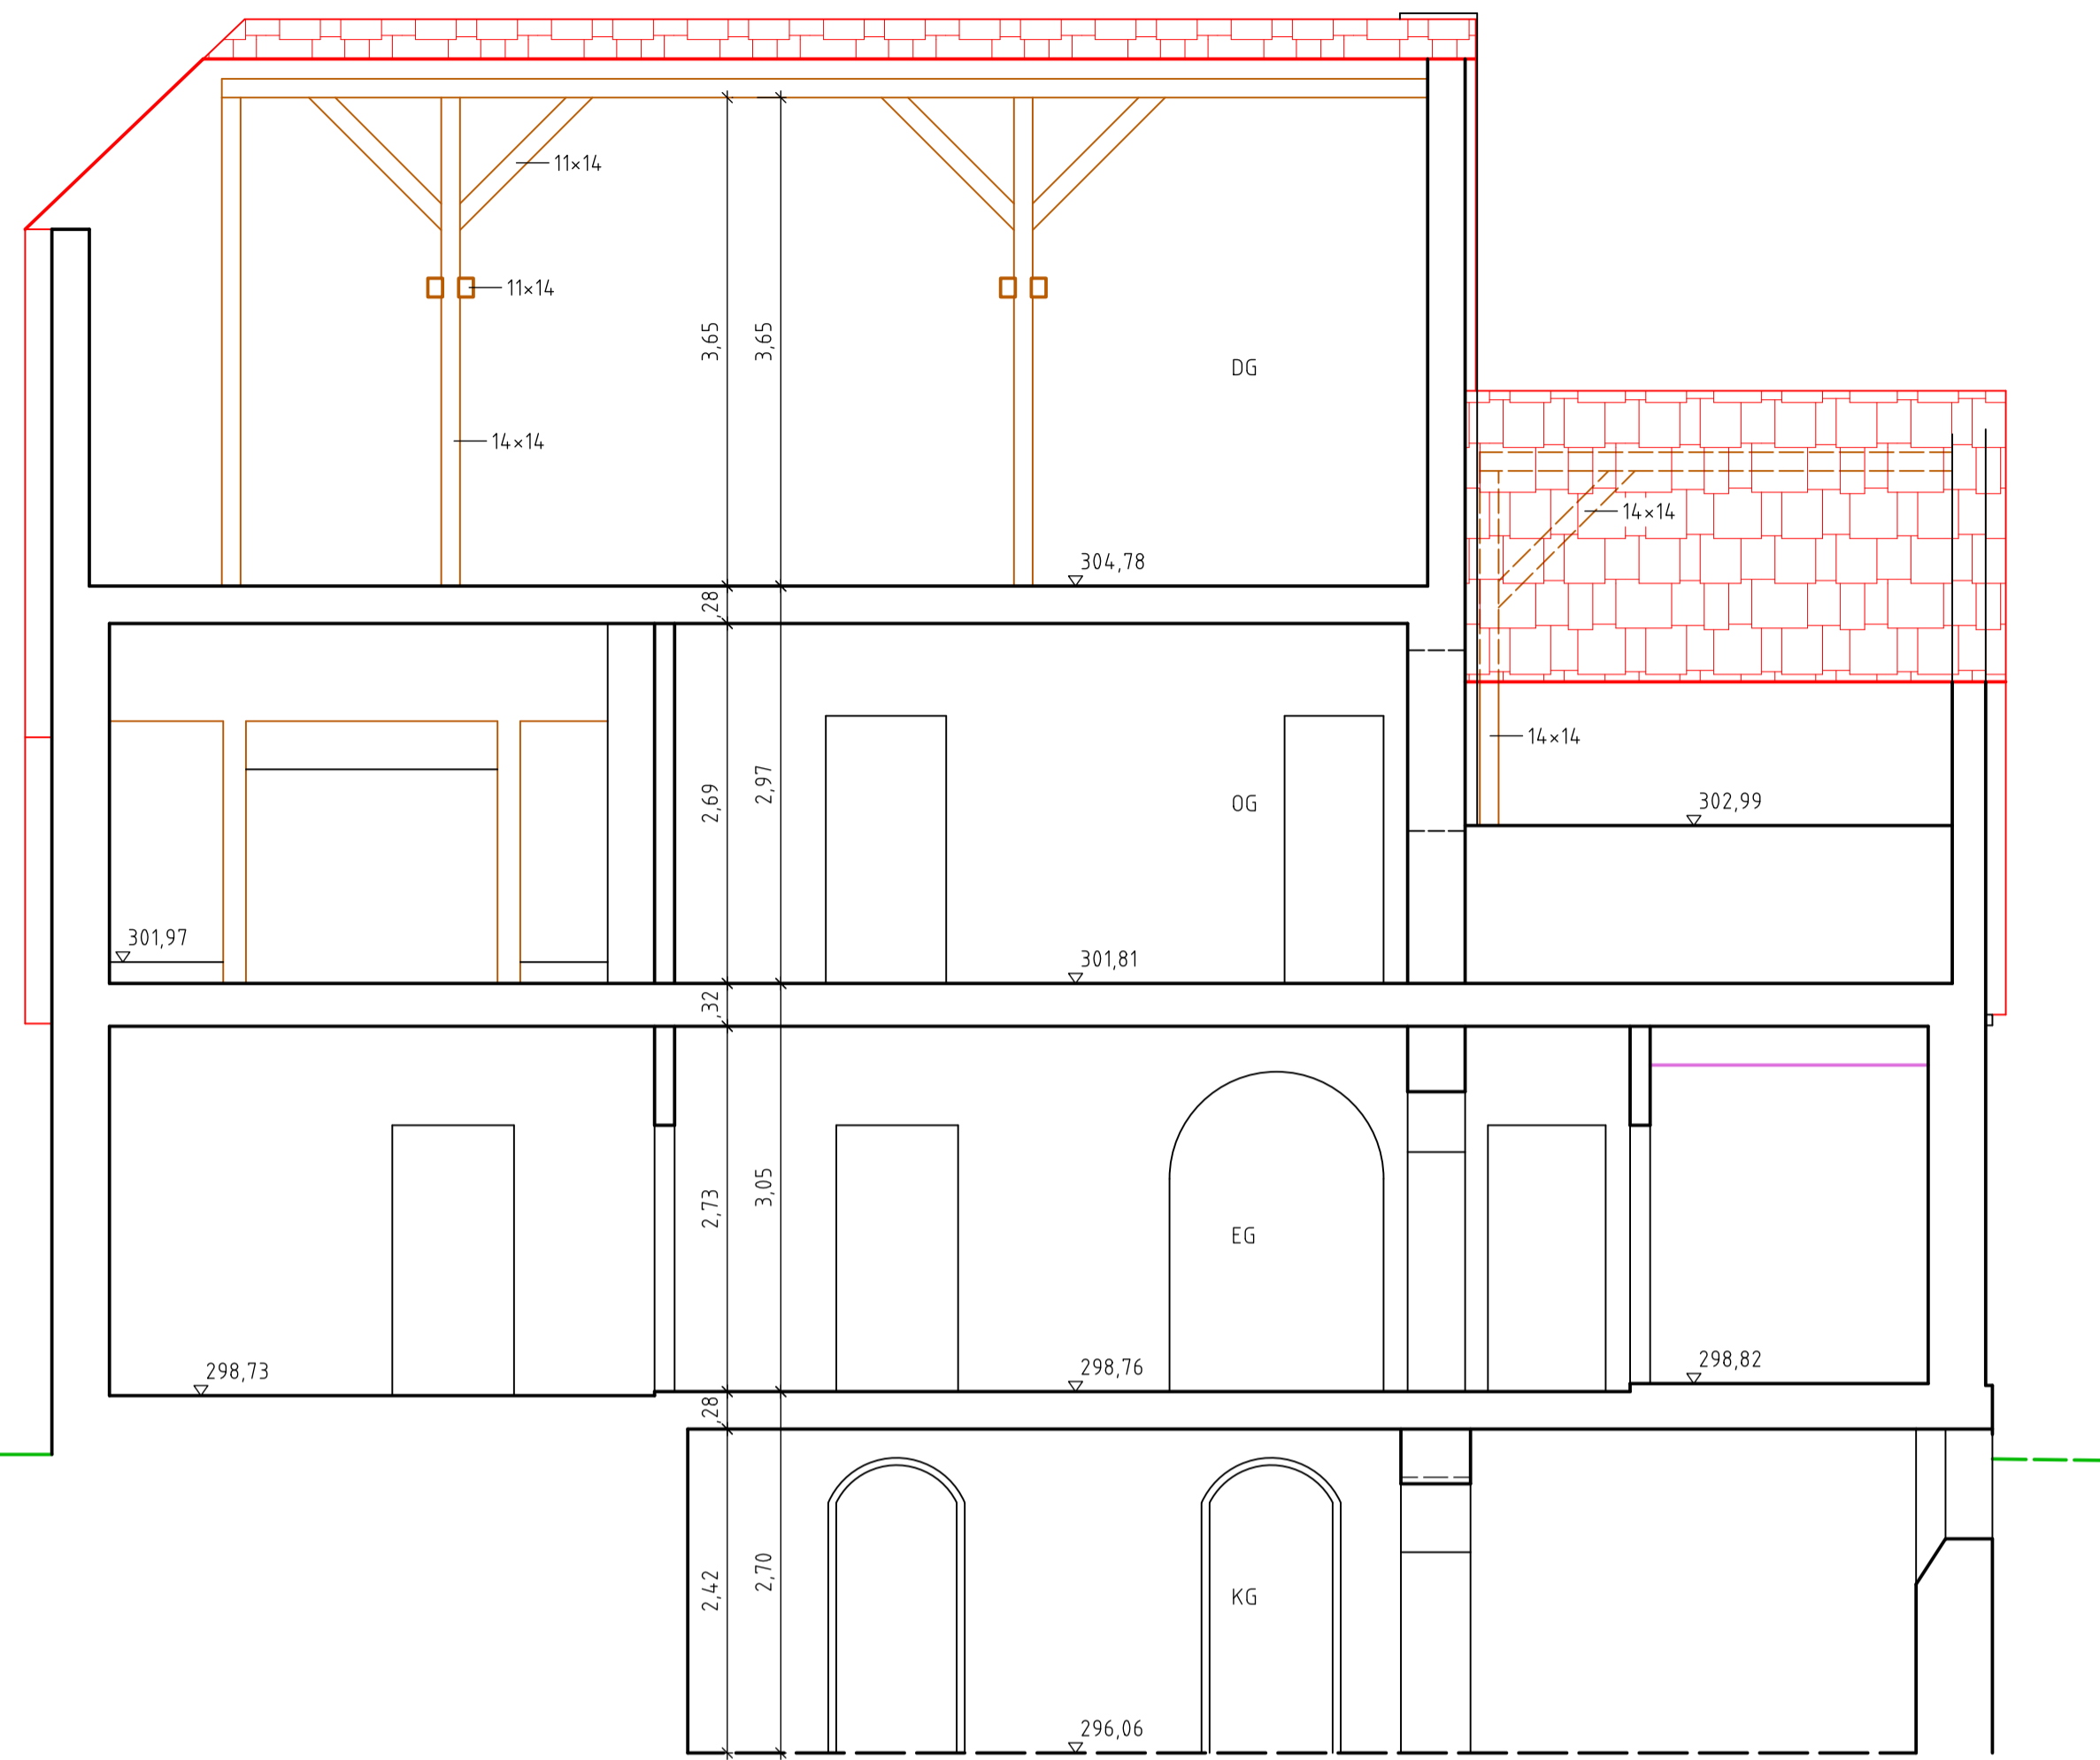

Schnitt C-C

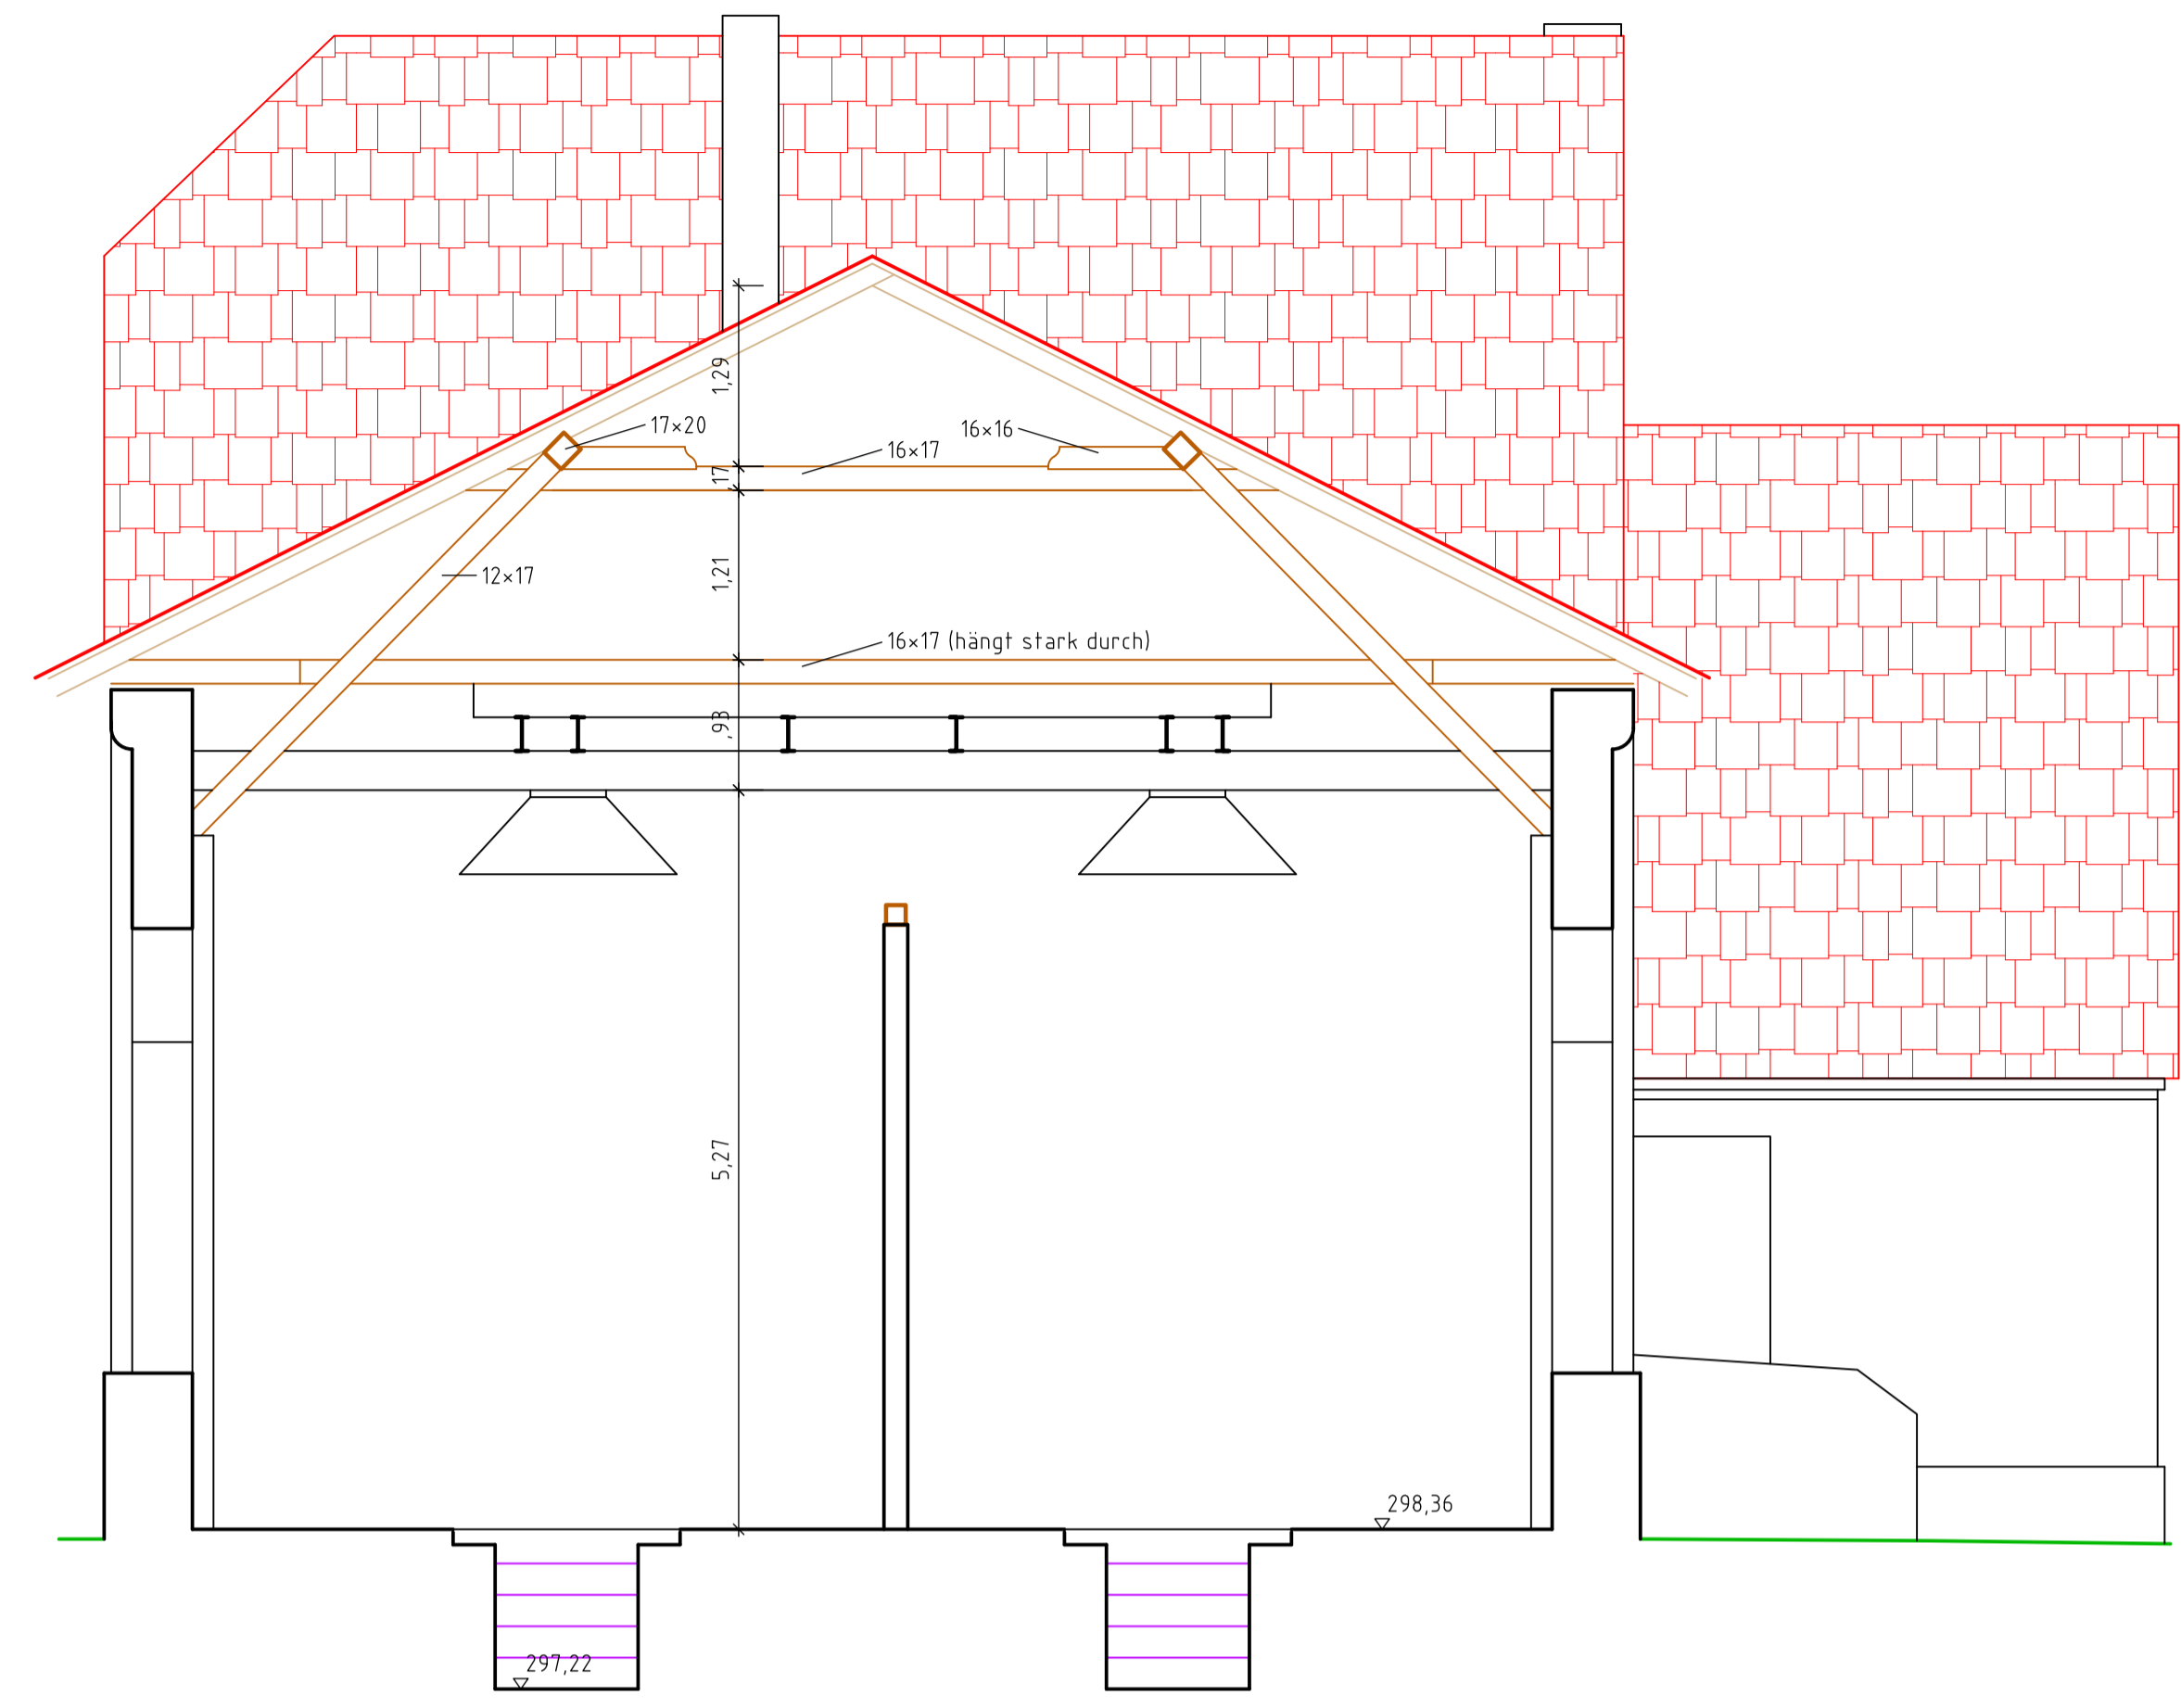

Schnitt A-A

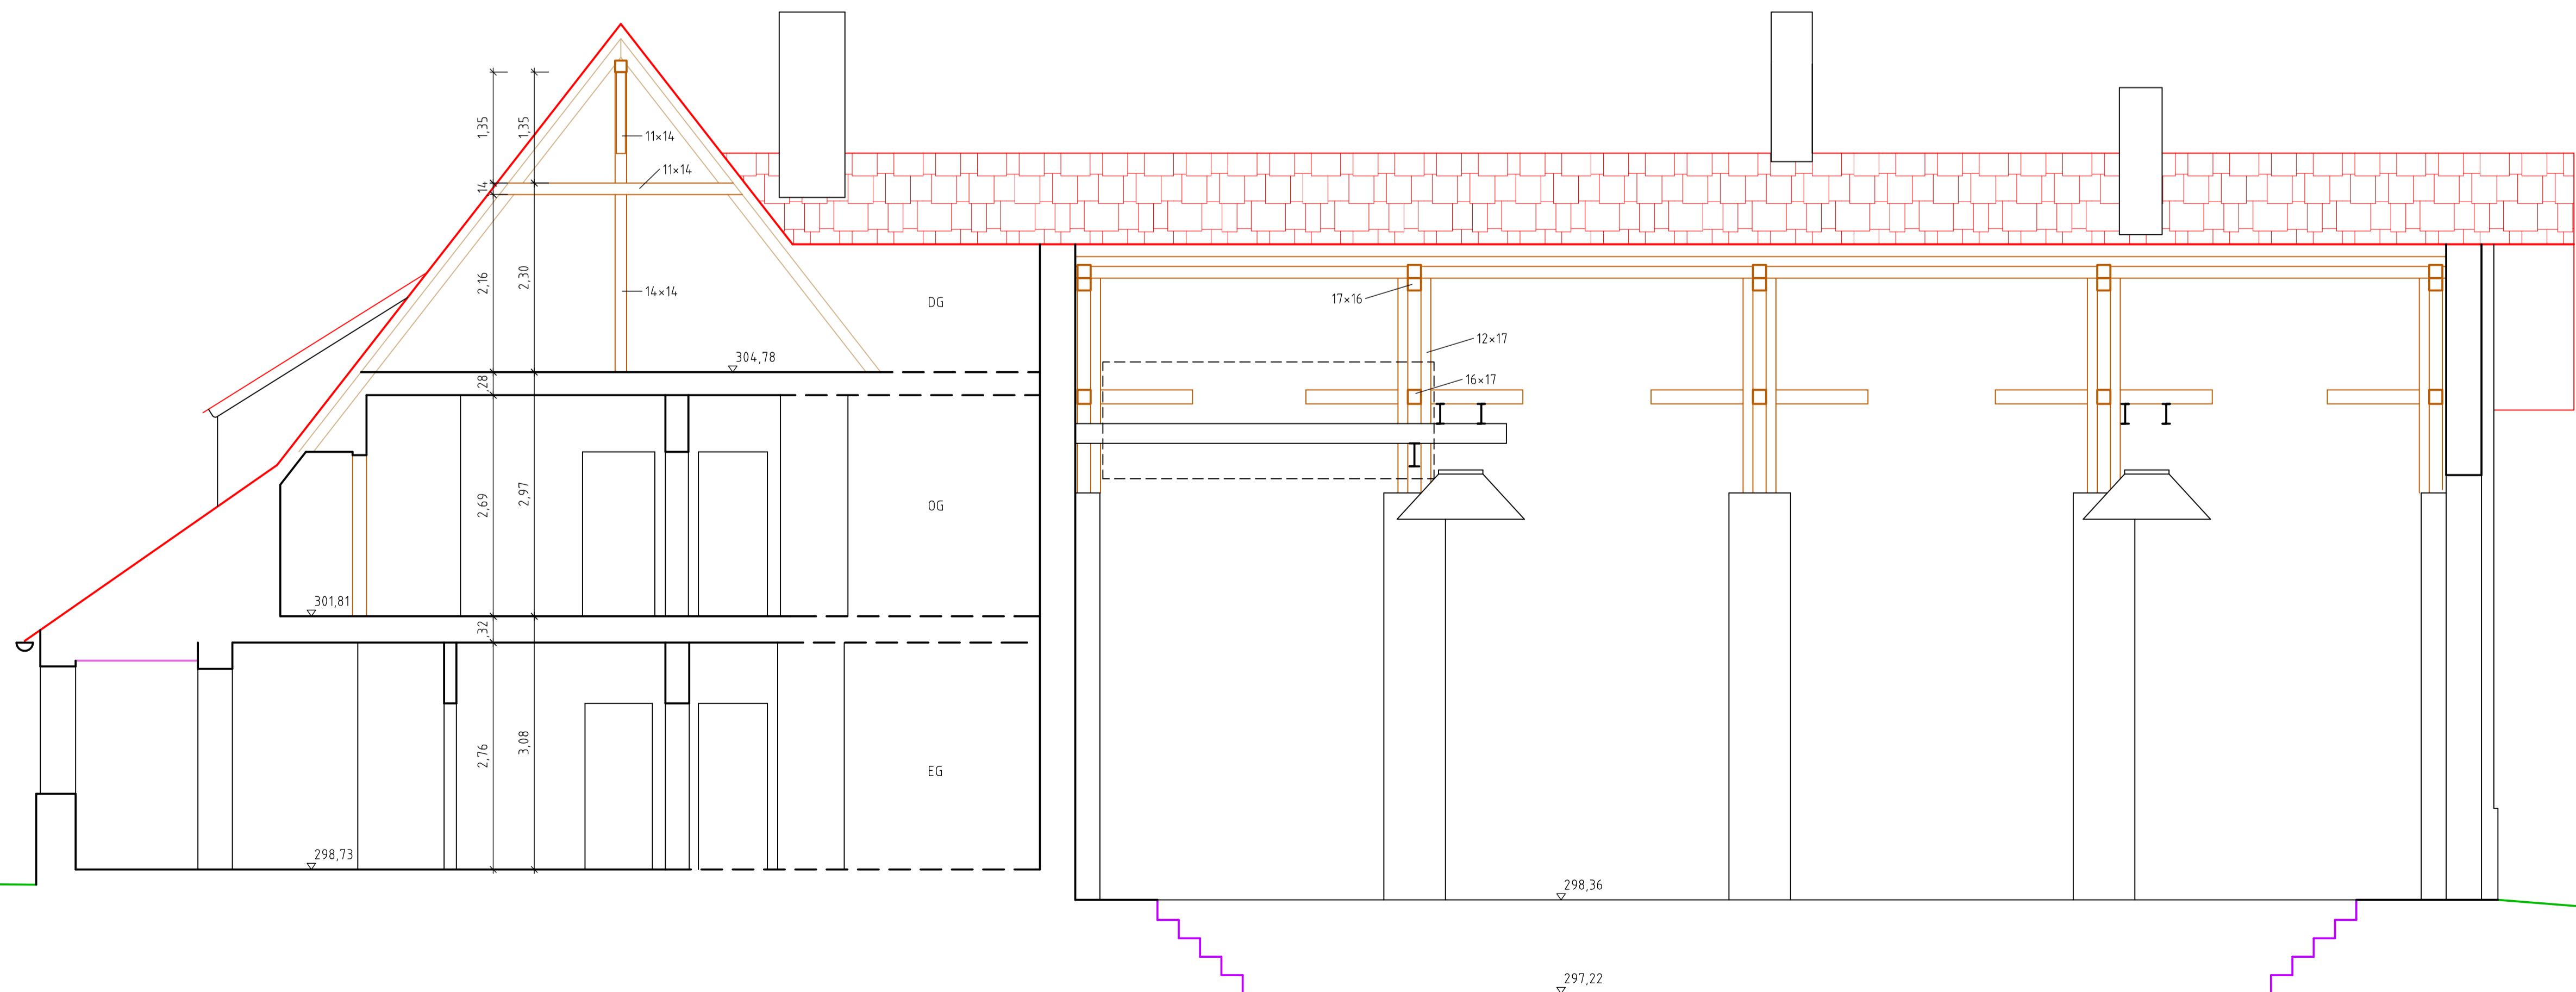

a	11.10.2022	Kellergeschoß ergänzt	mk
Index	Datum	Änderung	Bearbeiter

Auftraggeber: P&P Group GmbH, Isaak-Loewi-Straße 11, 90763 Fürth			
Projekt: Lokschuppen Fürth		Inhalt: Schnitte A, B und C	
Plannummer: 1699 / 5		Index: a	
Datum: 31.08.2022	Maßstab: 1 : 50	Bearbeiter: mk	Prüfer: dl