

# VORABZUG

Datum: 03.05.21  
 Maßstab: 1:200  
 Blattgröße: 420\*297 A3

PLANUNG:  
 nyx Architekten GmbH  
 Fichtestraße 45  
 90489 Nürnberg  
 Tel: 0911 - 59 83 86 70

AUFTRAGGEBER:  
 alpha Immobilienmanagement GmbH  
 Kressengartenstraße 2  
 90402 Nürnberg  
 Tel: 0911-939707


BAUVORHABEN:  
 075 Rosengarten  
 Rosenstraße  
 90762 Fürth



0.

Erdgeschoss

1:200

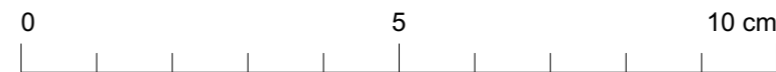

**VP.0 Umbaukonzept Erdgeschoss**

Plad: BIMcloud: NYX - BIMcloud Basic für ARCHICAD 24/Bibliotheken/075\_Rosengarten\_Fuerth