


- Legende**
- Infra - Wasser
 - Infra - Gas
 - Infra - Strom
 - Telekom; Kabel Deutschland
 - StEF- Kanal Mischwasser
 - StEF- Kanal Schmutzwasser DN 1400
 - StEF- Kanal Sandstein
 - Kollisionszone Baumstandort

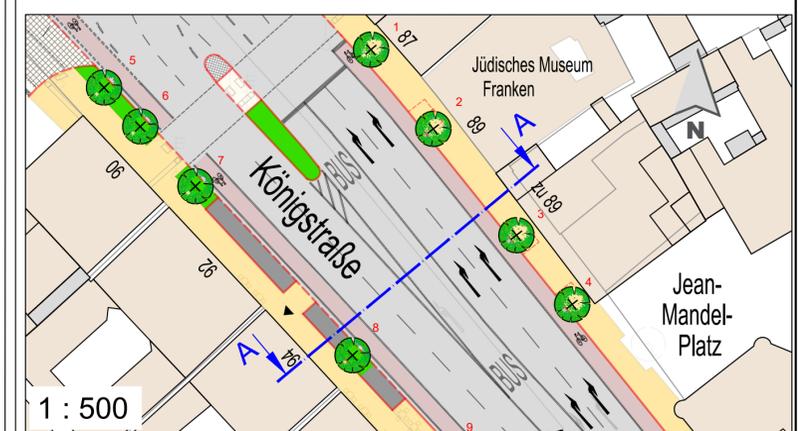

Nr.	Art der Änderungen:	Datum	Name
STADTPLANUNGSAMT			
Projekt: Umgestaltung Königstraße			
Untersuchung Standorte		Bezugssysteme	EPSG
Baumpflanzungen		Koordinaten	UTM
Sparten Umverlegung Variante 1		Höhen	
Plan:	Querschnitt A Königstraße 89 - 94	Straßenschlüssel: 0517	Maßstab: 1:50
Pfad: I:\A61\Vpl-Strassen\Königstraße 0517\00 Abschnittübergreifend\11 - Planentwürfe\FT 167_116_Querschnitt_A-A_Sparten_Umverlegung_Variante_1.dwg			
Abteilung Verkehrsplanung	: Dr. Hartl	Fürth, _____	
Bearbeitet	: Bauer / Böttcher M.	Jonas Schubert, M. Sc. AMTSLEITER	
Stand	: 22.07.2022		
295x910		2022-11-22-1530	