


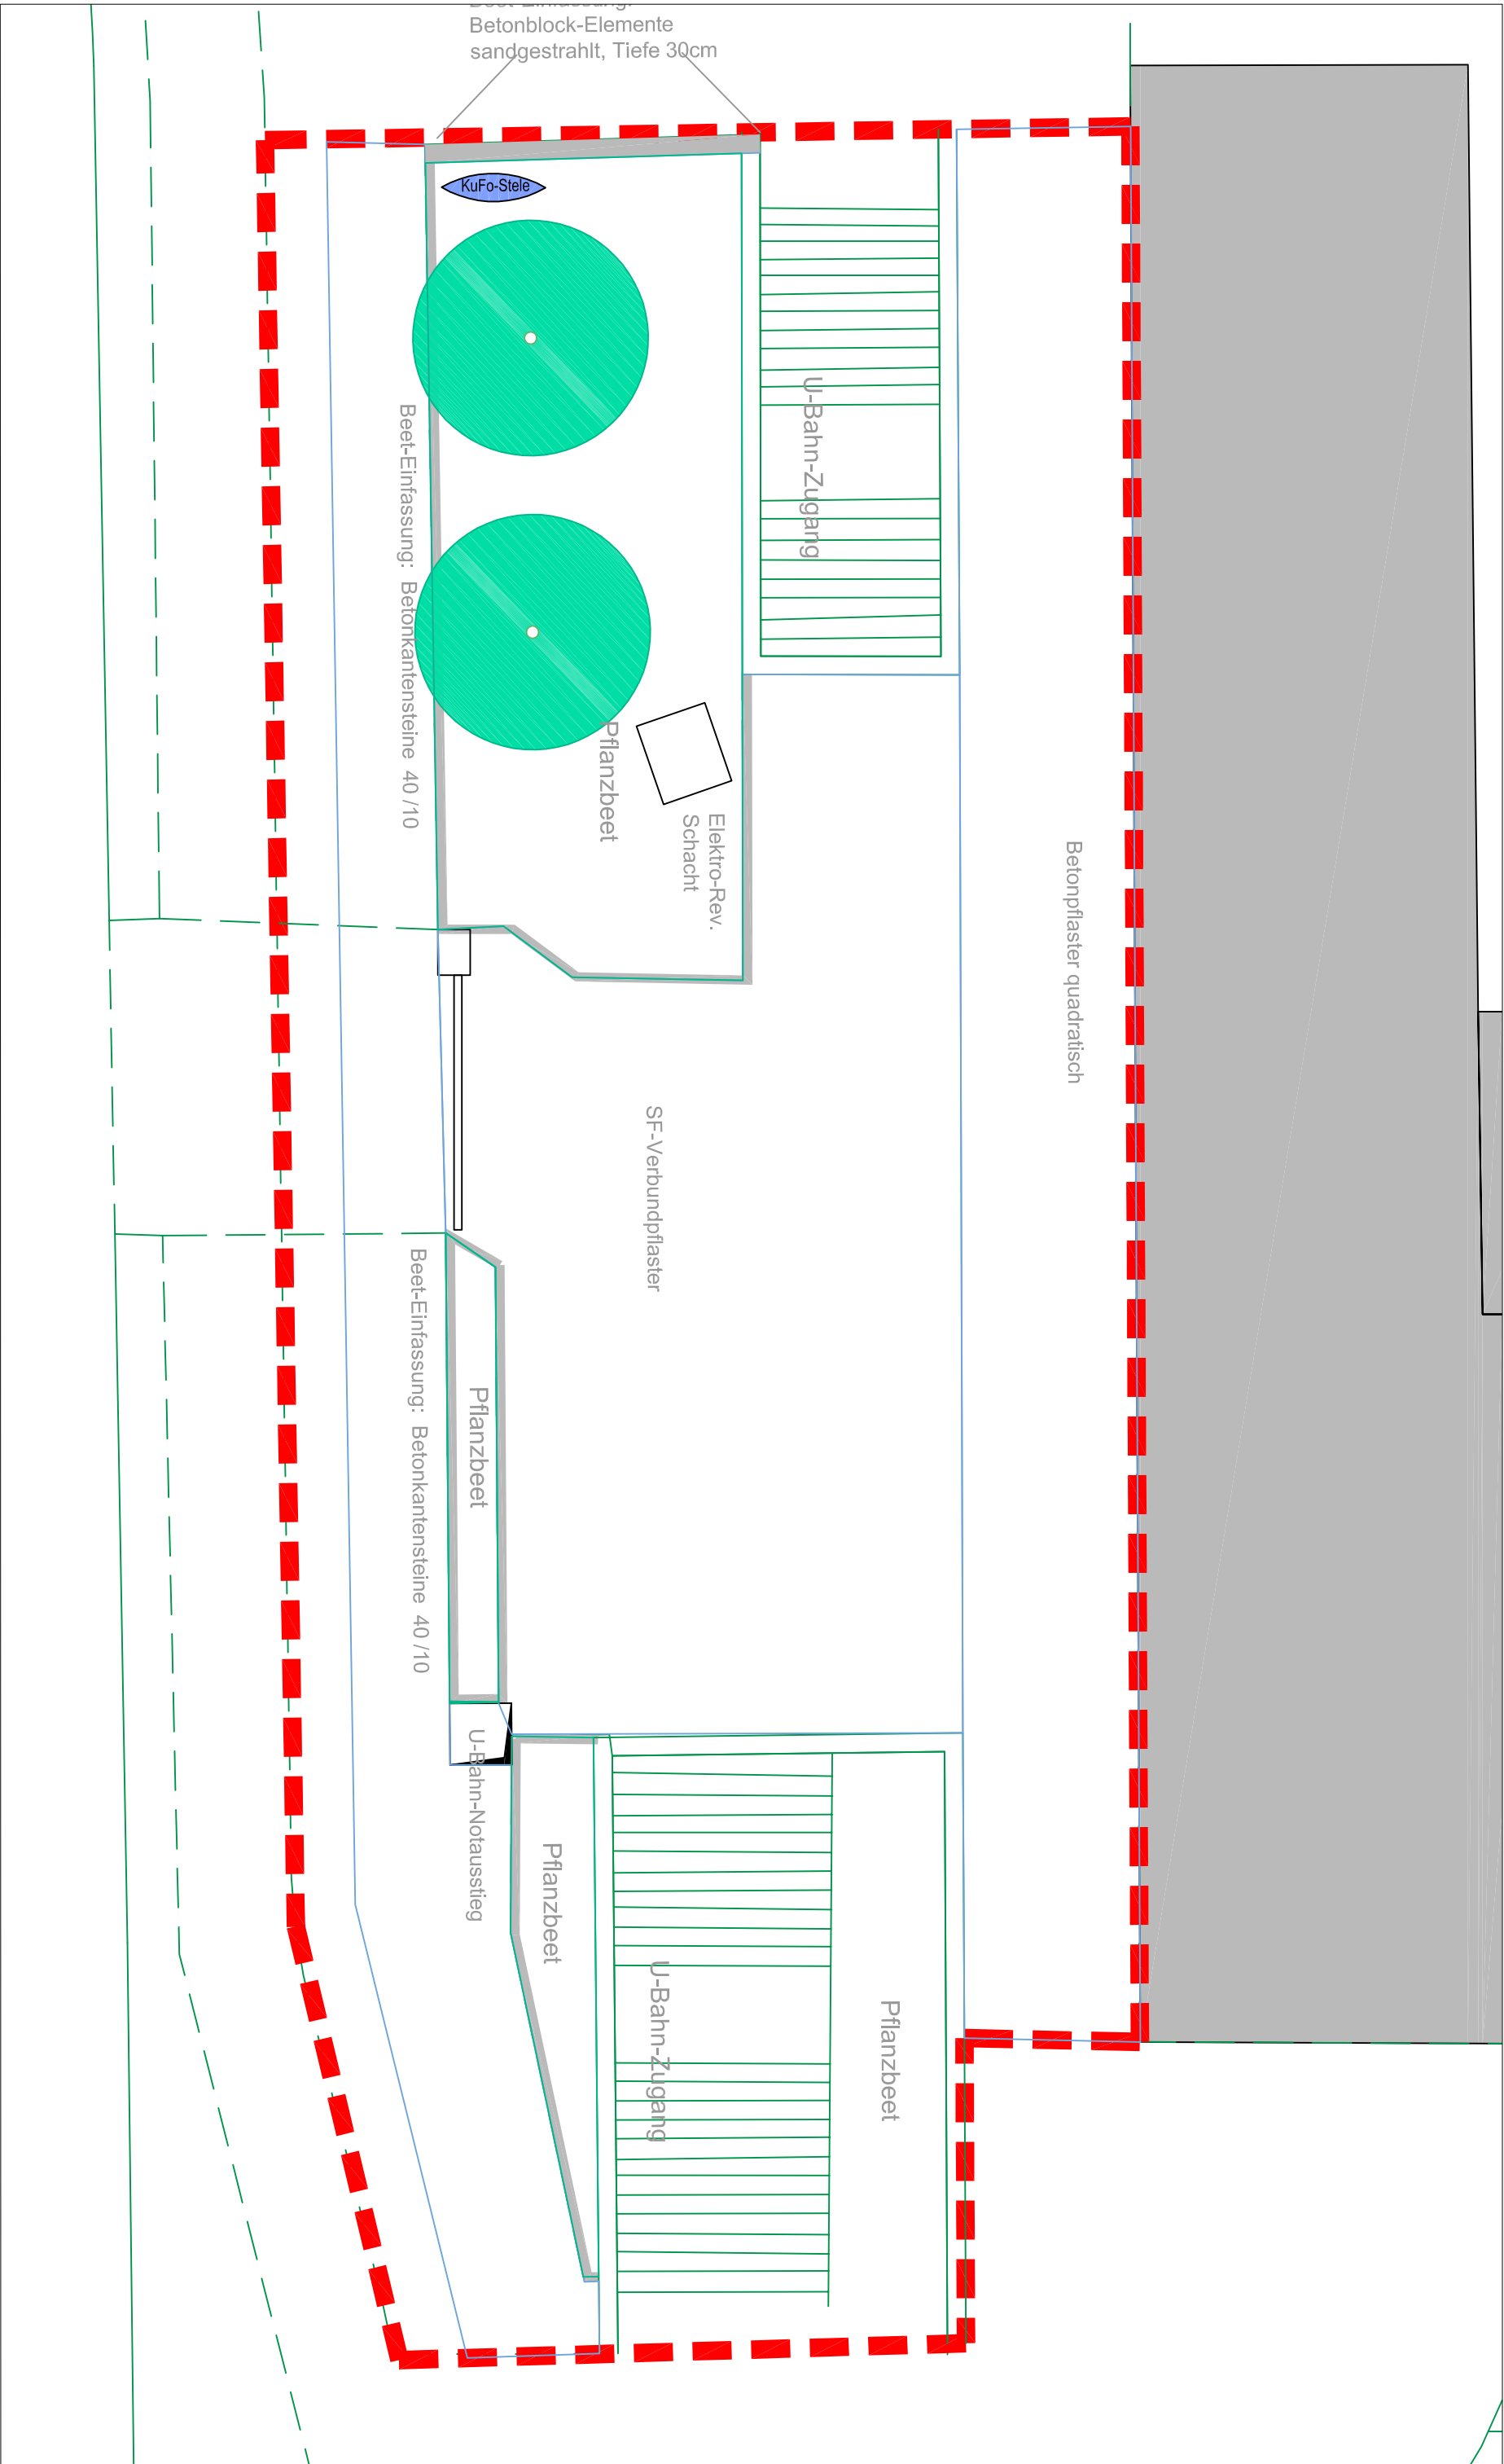

Projekt		Planort	
Vorplatz Kulturforum		Bestand -- Materialien	
Geszeichnet	Hirt	Grünflächenamt Sachgebiet Planung/Neubau Otto-Seeling-Promenade 37 · 90762 Fürth Tel. 0911/974-2880 Fax 0911/974-2874	
Beurteilt	Hirt		
Format	A3		
Dat	P1		
Mastaba		1:100	
Proj.-Nr. 2214-170			
Plan-Nr. P1.21			
Datum 21.04.2022			