



## Neugestaltung

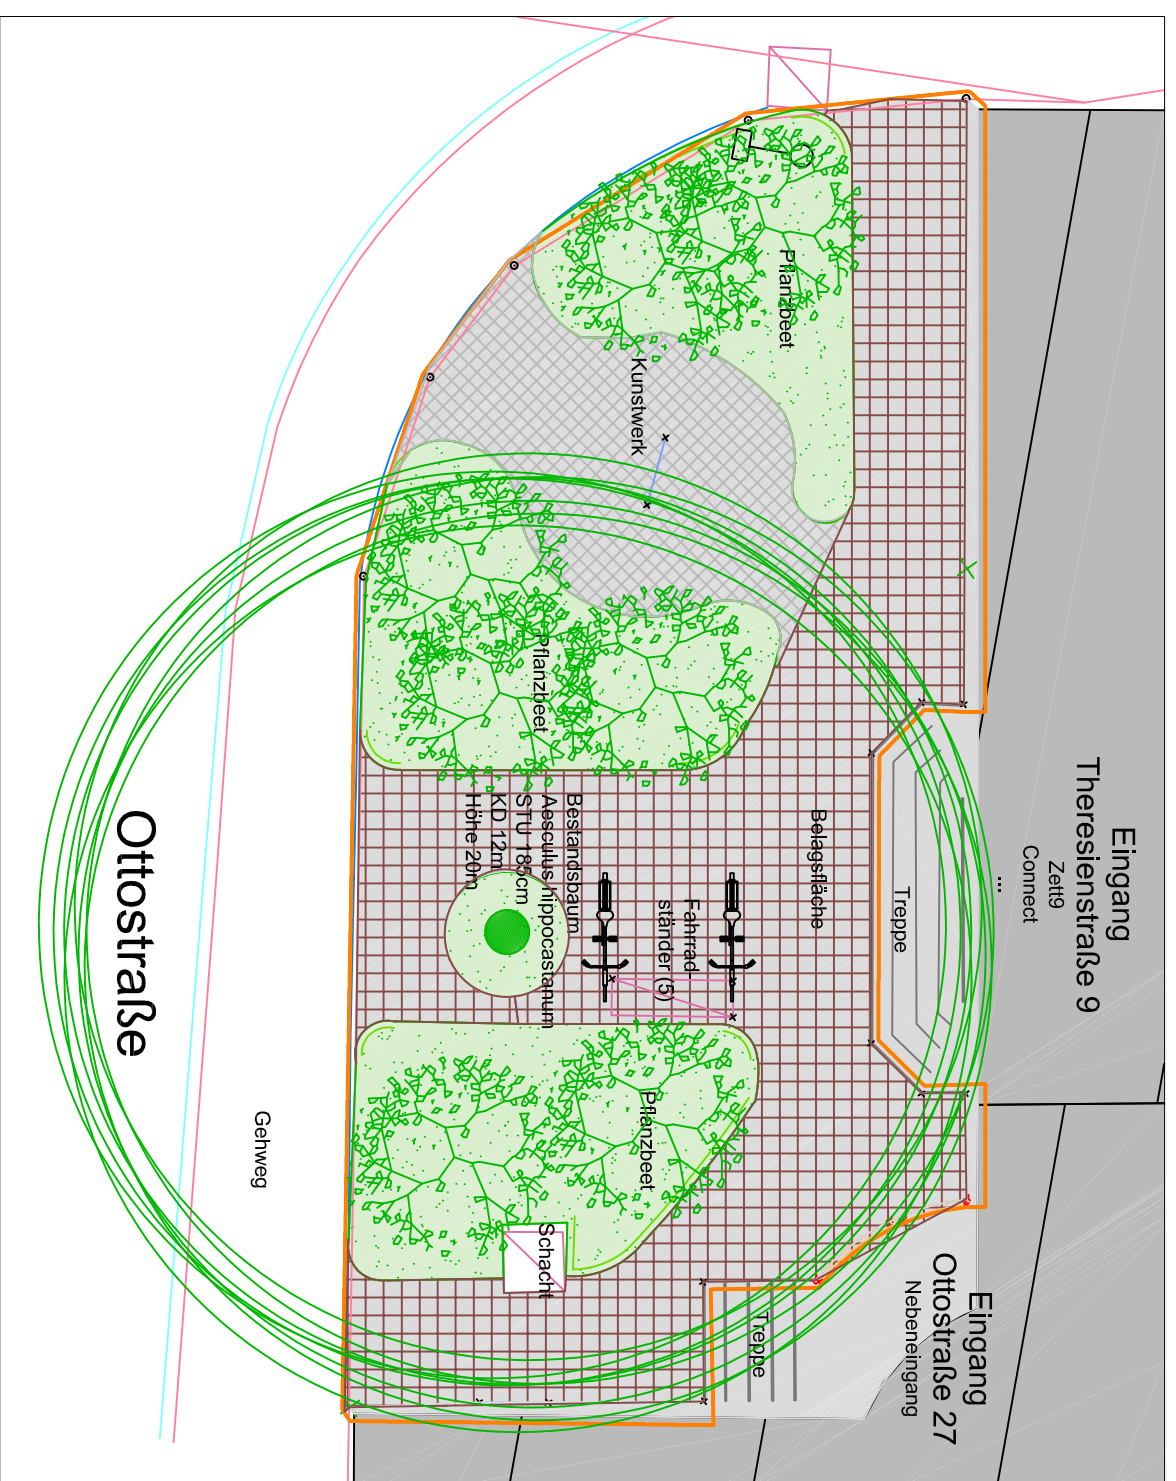


## Bestand

## Legende

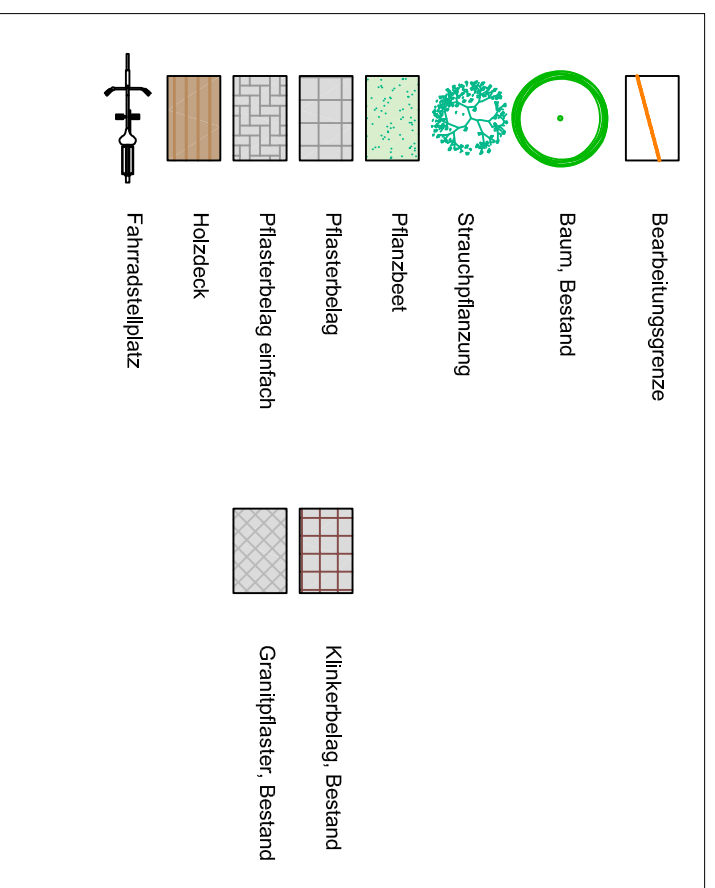

## Übersichtsplan 1:500



Projekt		Planart				
Neugestaltung Eingangsbereich Zeit 9		Bestand / Entwurf 'Holzdeck'				
Gezeichnet	Beyer	<b>Grünflächenamt</b> Sachgebiet Planung/Neubau Otto-Seeling-Promenade 37 - 90762 Fürth Tel. 0911/974-2864 Fax 0911/974-2899	Maßstab	1:100	Datum	05.12.2022
Bearbeitet	Beyer		Proj.-Nr.	2206-422		
Format	A3q	Plan-Nr.	P 1.0 / 3.0			
Datet	2206-422_29_E_20220602.dwg					