Grundriss

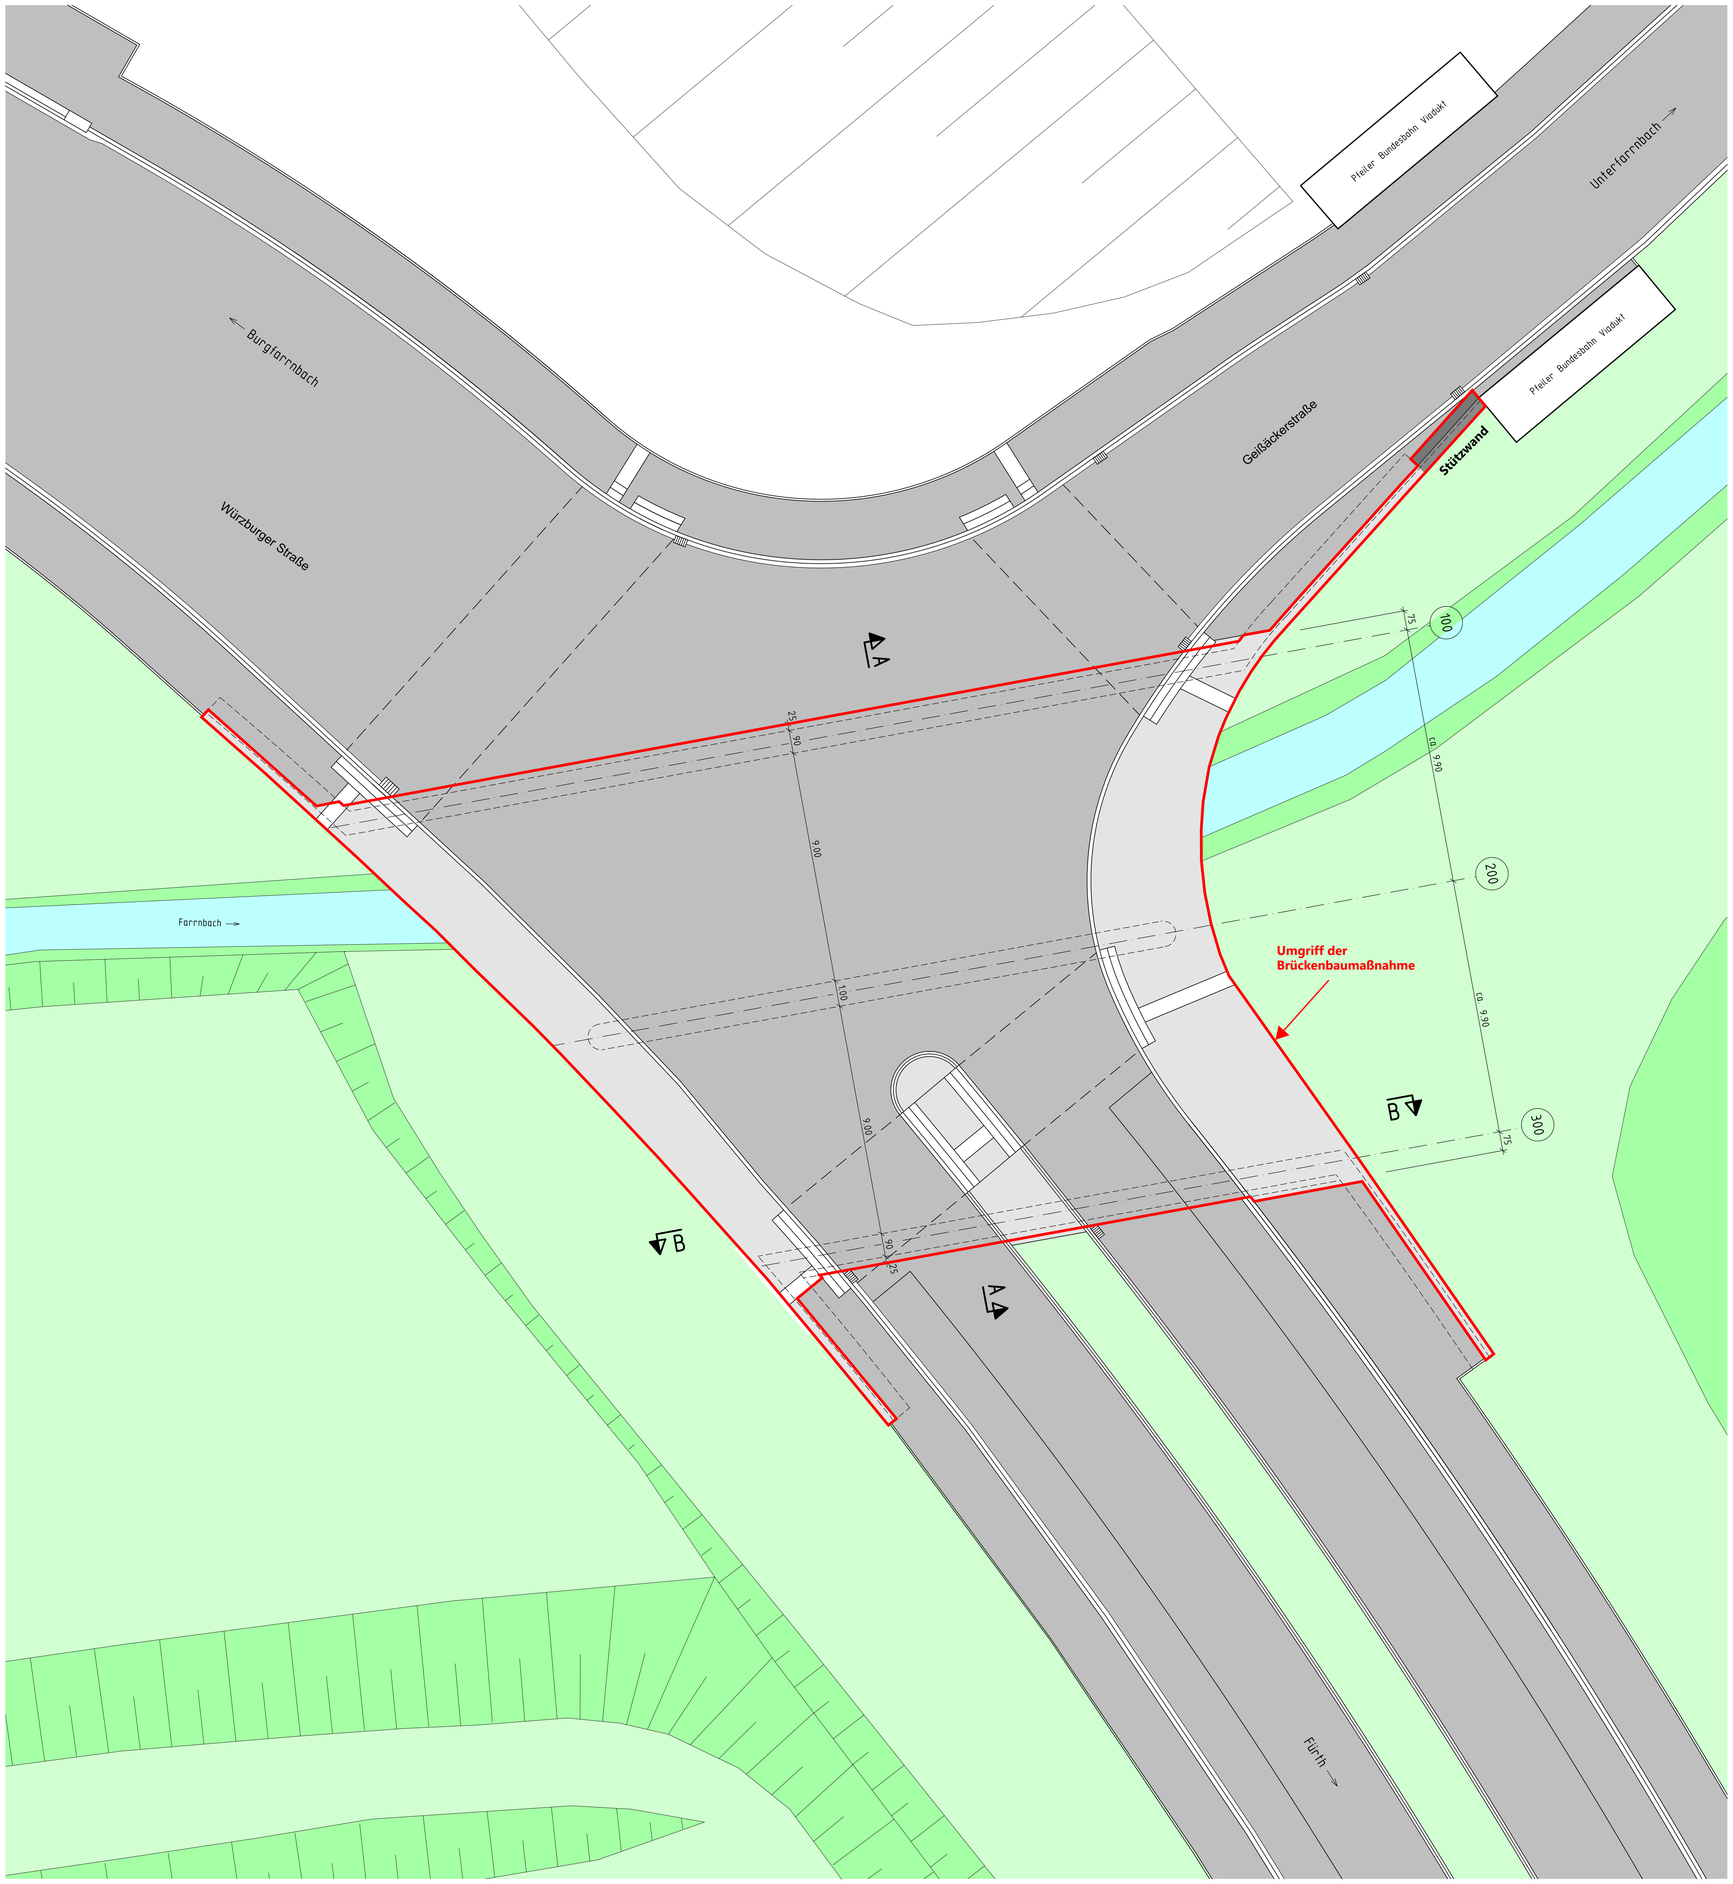

0m 10m 20m M 1:100

Bauwerksdaten

Bauart:		Stahlbeton ~~Spannbeton~~ ~~Stahl-~~ ~~Verbund[1])~~
Einwirkung Verkehrslast		DIN EN 1991-2 Lastmodell LM 1
Einzelstützweiten (⊥)	(m)	2 x 9,90
Gesamtlänge zw. Endauflagern (⊥)	(m)	19,80
Lichte Weite zw. Widerlagern (⊥)	(m)	18,00
Kleinste Lichte Höhe	(m)	
Breite zw. Geländern	(m)	20,60
Brückenfläche	(m²)	485

Längsschnitt A-A

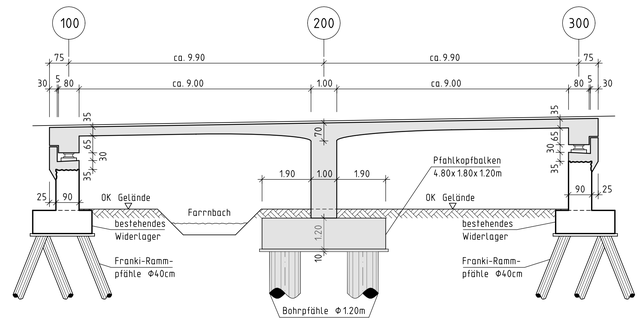

Querschnitt B-B

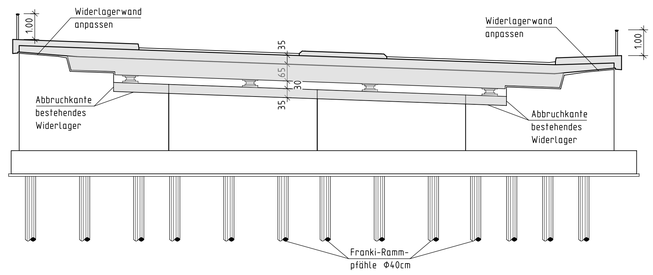

ENDGÜLTIGE ABMESSUNGEN NACH STATISCHEN, KONSTRUKTIVEN UND WIRTSCHAFTLICHEN ERFORDERNISSEN

Index	Art der Änderung	Datum	Zeichen

Entwurfsbearbeitung:

OEHMKE+HERBERT

Planungsgesellschaft im Bauwesen mbH
Neutorgraben 15 90419 Nürnberg
Telefon 0911/393080 Fax 0911/3930860

18284	Datum	Zeichen
bearbeitet	März 2023	Egerer
gezeichnet	März 2023	Leier
Plannummer	1	
geprüft:		

Stadt Fürth

Unterlage Nr.: 6
Blatt Nr.: 1
Reg. Nr.

	Datum	Zeichen
bearbeitet		
gezeichnet		
geprüft		
Reg. Nr.		
Maßstab	1:100	

Vorplanung

Teilerneuerung BW 037
Farrnbachbrücke am Viadukt

Aufgestellt:

Stadt Fürth, den .....

H/B = 841 / 1000 (0.84m²)