



ENTWURF LPH 3

**Neubau
Volksbücherei Fürth
Fronmüllerstraße 22 90763 Fürth**

BAUHERR

STADT FÜRTH
vertreten durch:
ABT. GEBÄUDEWIRTHSCHAFT FÜRTH
HIRSCHENSTR. 2
90762 Fürth

ARCHITEKT

SCHRAMMEL ARCHITEKTEN STADTPLANER PartGmbH
ZEUGGASSE 7 - 86150 AUGSBURG
TEL 0821 / 50 95 8 - 0 FAX - 58 info@schrammel-architekten.de




Lageplan

M 1/100

Proj.Nr. 1584 / 2022

Datum 25.08.23 PINr. 100 INDEX aa

Lageplan 

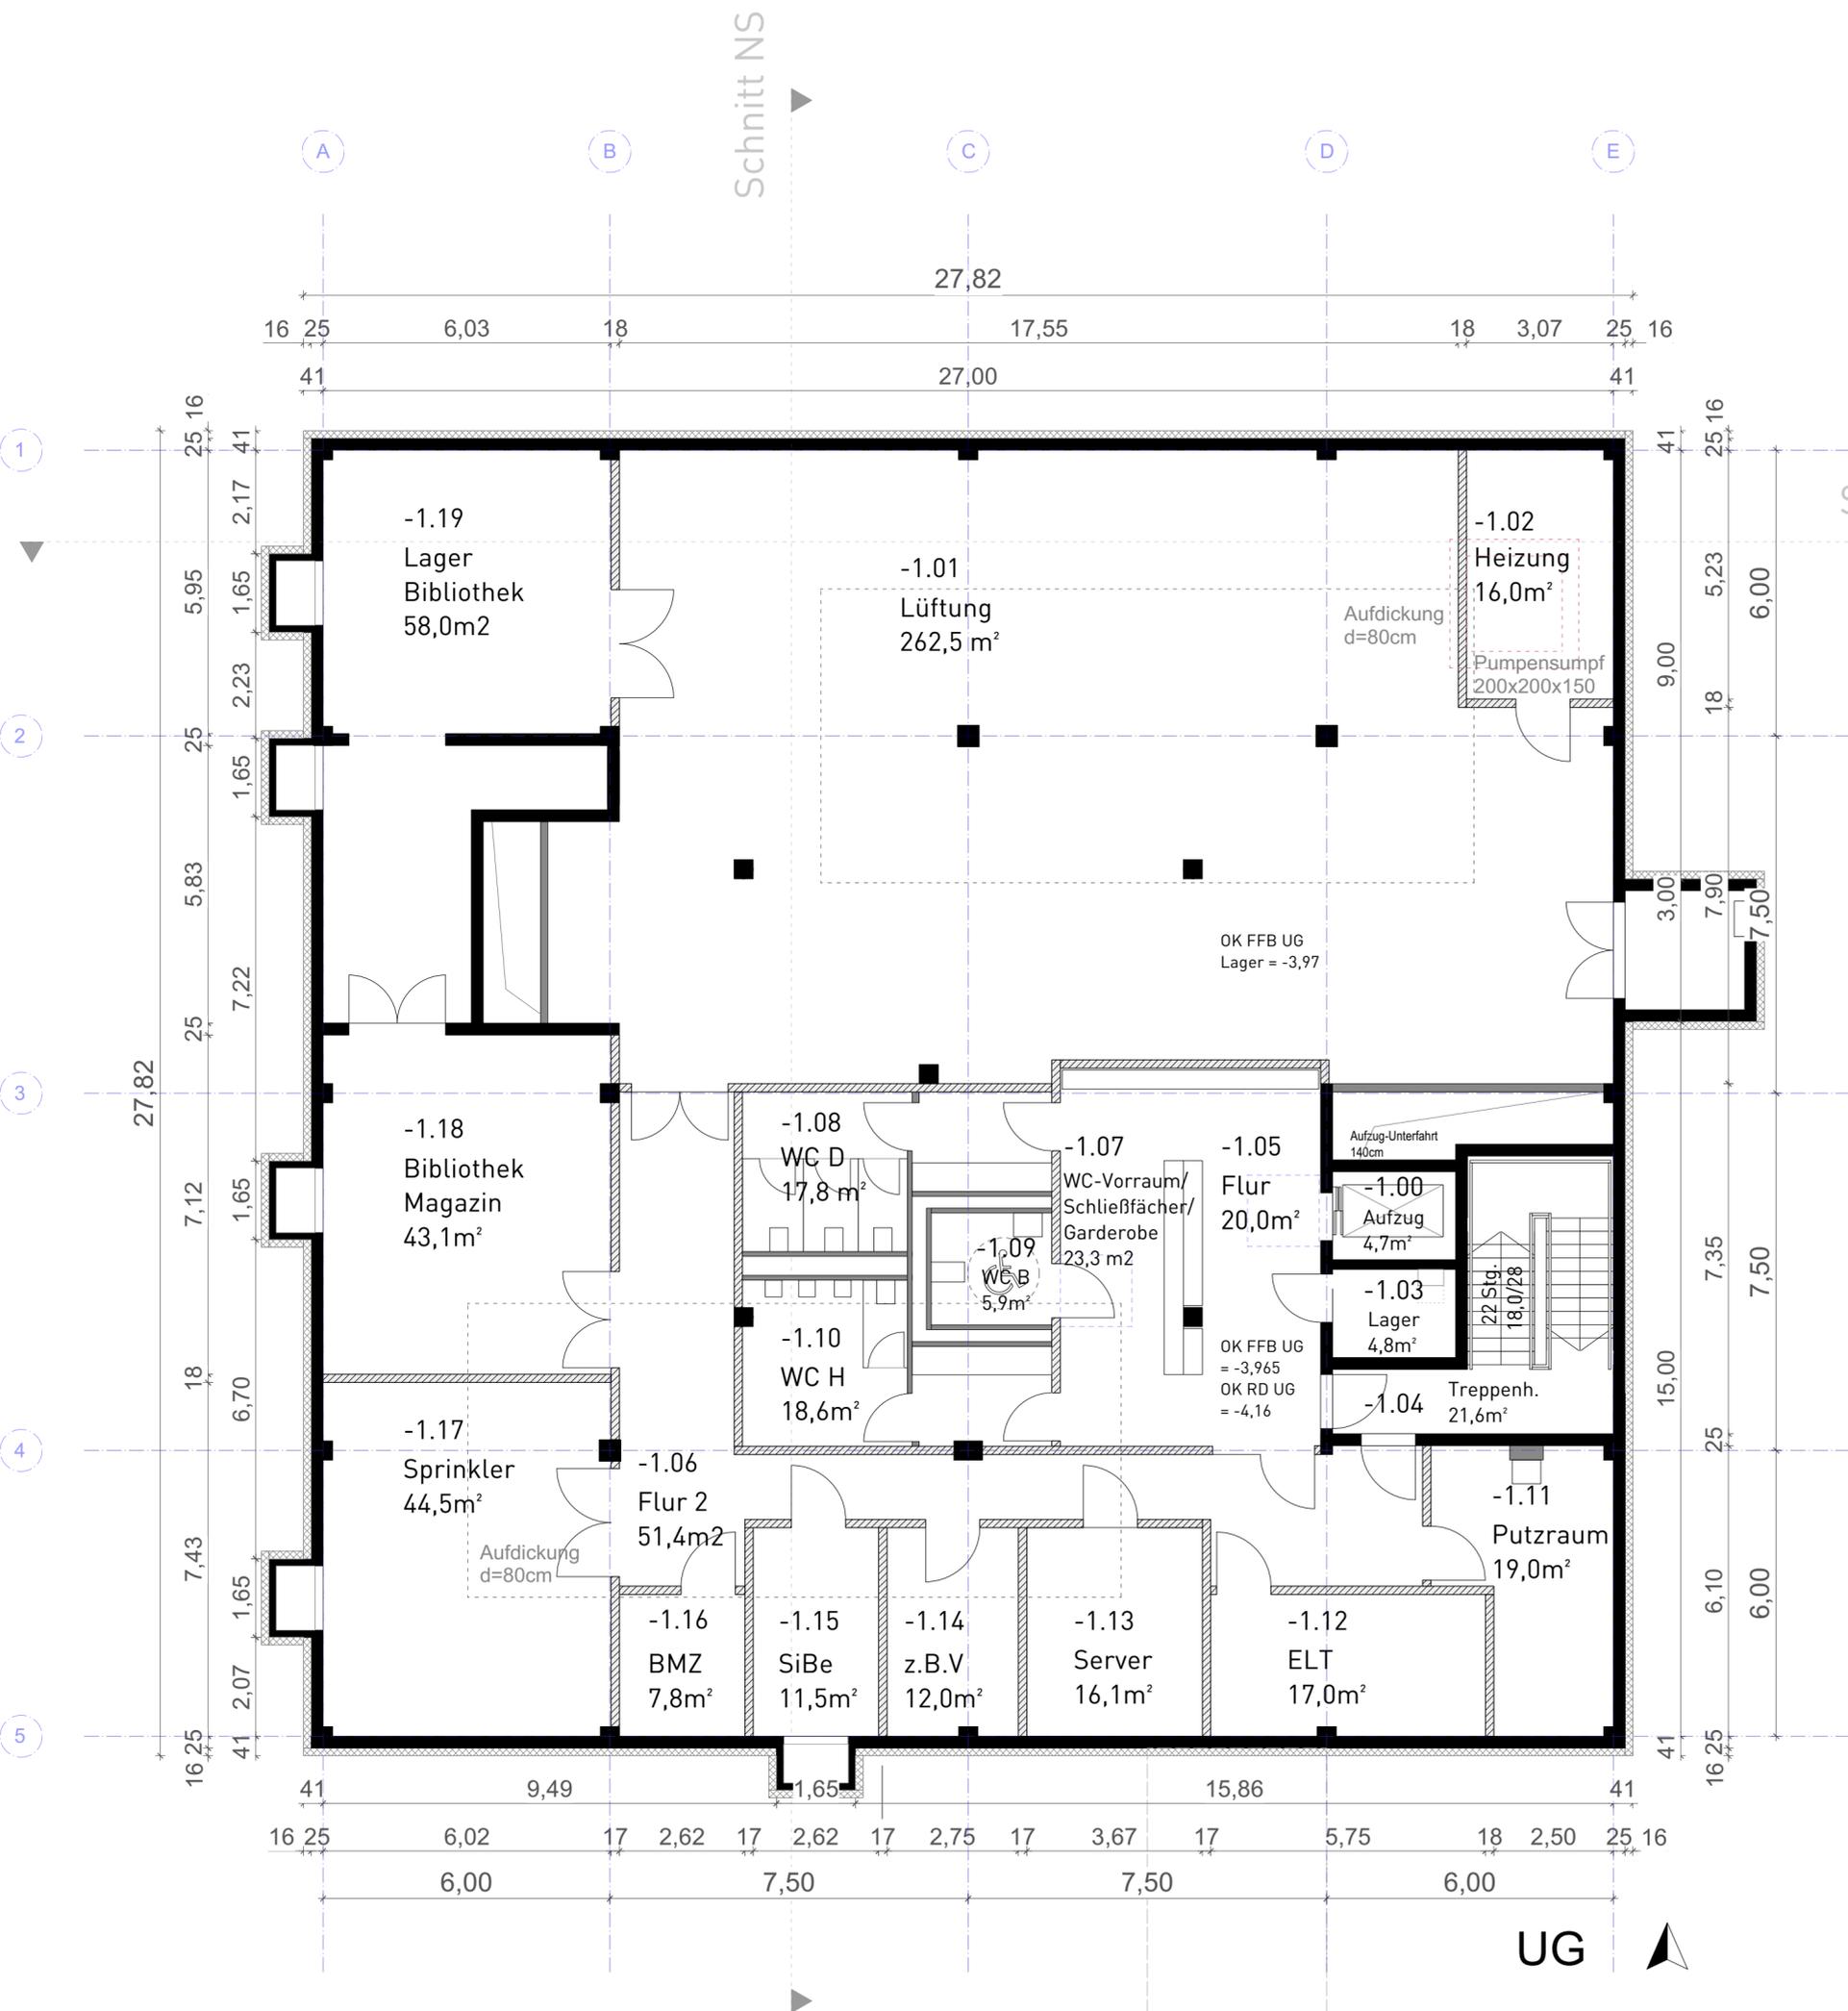

Schnitt OW

ENTWURF LPH 3
Neubau
Volksbücherei Fürth
Fronmüllerstraße 22 90763 Fürth

BAUHERR
STADT FÜRTH
 vertreten durch:
ABT. GEBÄUDEWIRTSCHAFT FÜRTH
HIRSCHENSTR. 2
90762 Fürth

ARCHITEKT
SCHRAMMEL ARCHITEKTEN STADTPLANER PartGmbB
ZEUGGASSE 7 - 86150 AUGSBURG
 TEL 0821 / 50 95 8 - 0 FAX - 58 info@schrammel-architekten.de



Grundriss UG

M 1/100

UG



ENTWURF LPH 3
Neubau
Volksbücherei Fürth
 Fronmüllerstraße 22 90763 Fürth

BAUHERR
STADT FÜRTH
 vertreten durch:
ABT. GEBÄUDEWIRTSCHAFT FÜRTH
 HIRSCHENSTR. 2
 90762 Fürth

ARCHITEKT
SCHRAMMEL ARCHITEKTEN STADTPLANER PartGmbB
 ZEUGGASSE 7 - 86150 AUGSBURG
 TEL 0821 / 50 95 8 - 0 FAX - 58 info@schrammel-architekten.de





Schnitt OW


ENTWURF LPH 3
Neubau
Volksbücherei Fürth
Fronmüllerstraße 22 90763 Fürth

BAUHERR
STADT FÜRTH
 vertreten durch:
ABT. GEBÄUDEWIRTSCHAFT FÜRTH
HIRSCHENSTR. 2
90762 Fürth


ARCHITEKT
SCHRAMMEL ARCHITEKTEN STADTPLANER PartGmbB
ZEUGGASSE 7 - 86150 AUGSBURG
 TEL 0821 / 50 95 8 - 0 FAX - 58 info@schrammel-architekten.de



Grundriss OG **M 1/100**

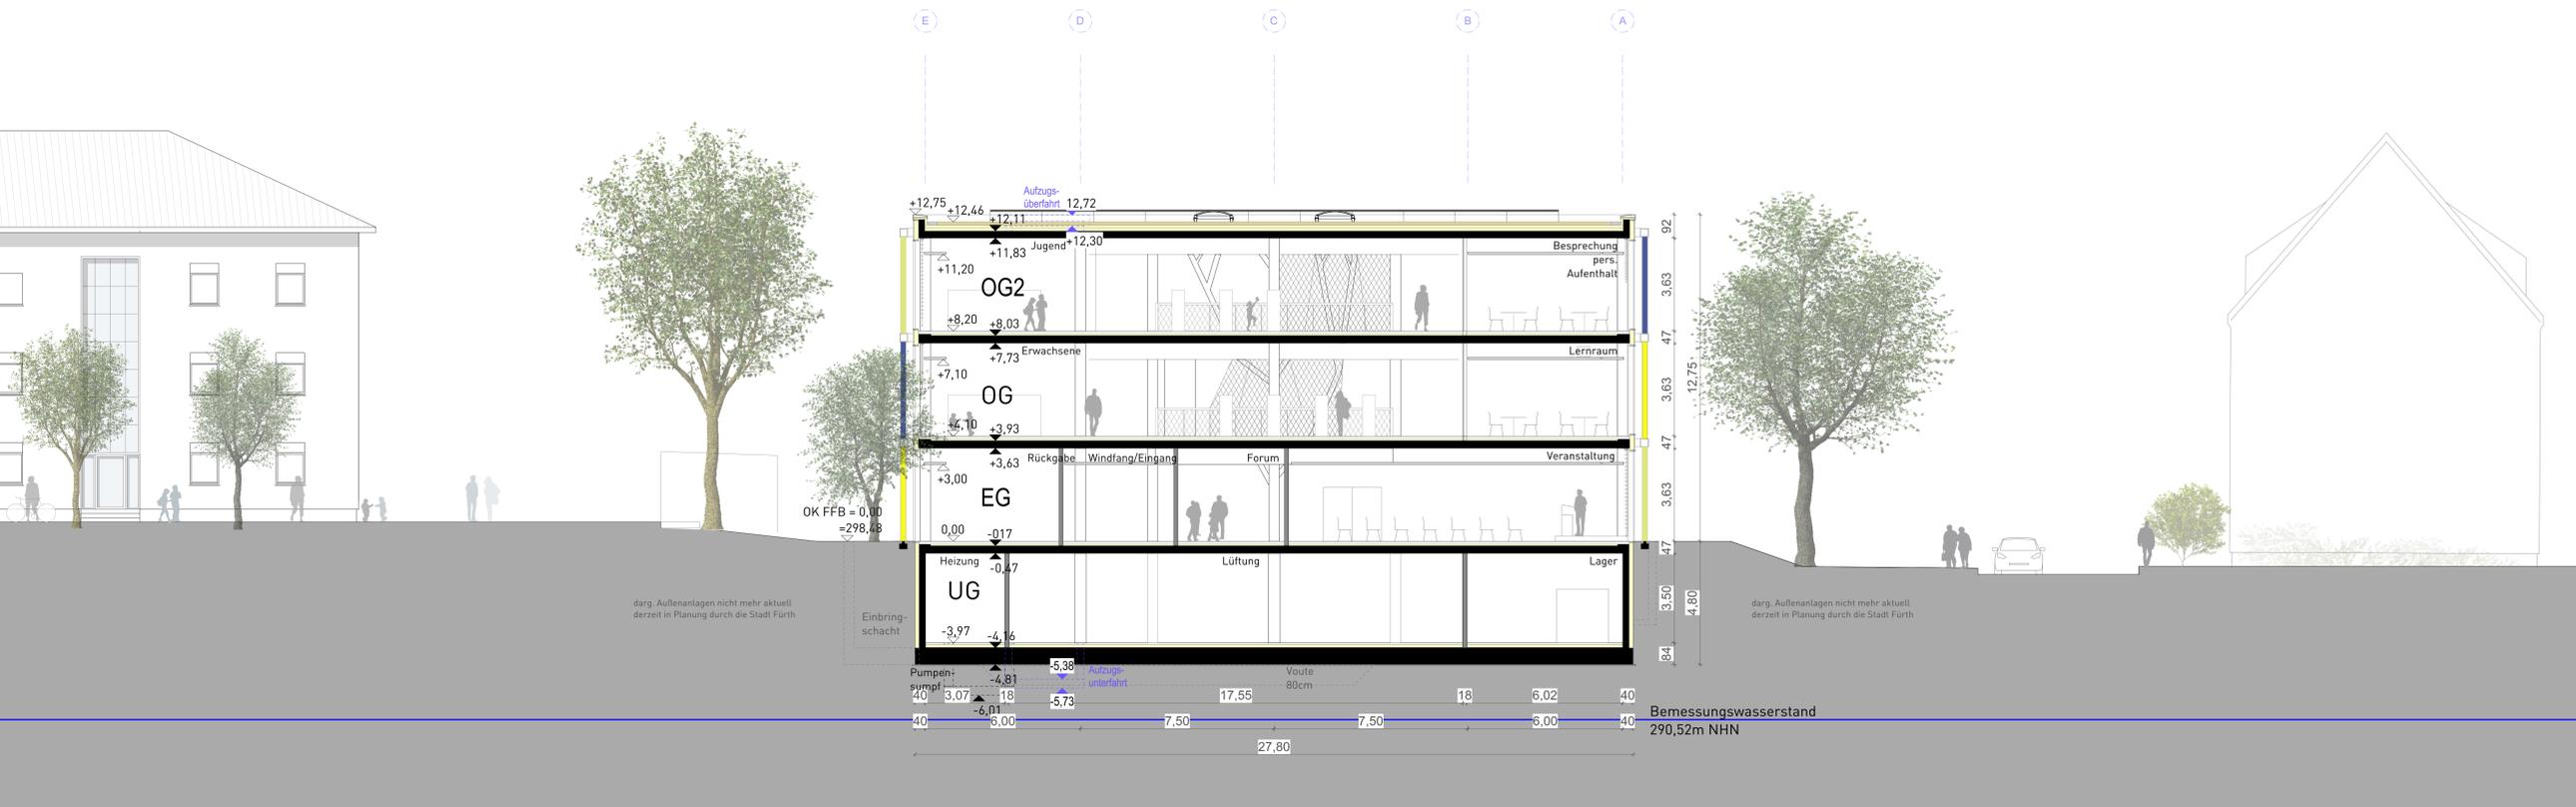

Schnitt Ost-West

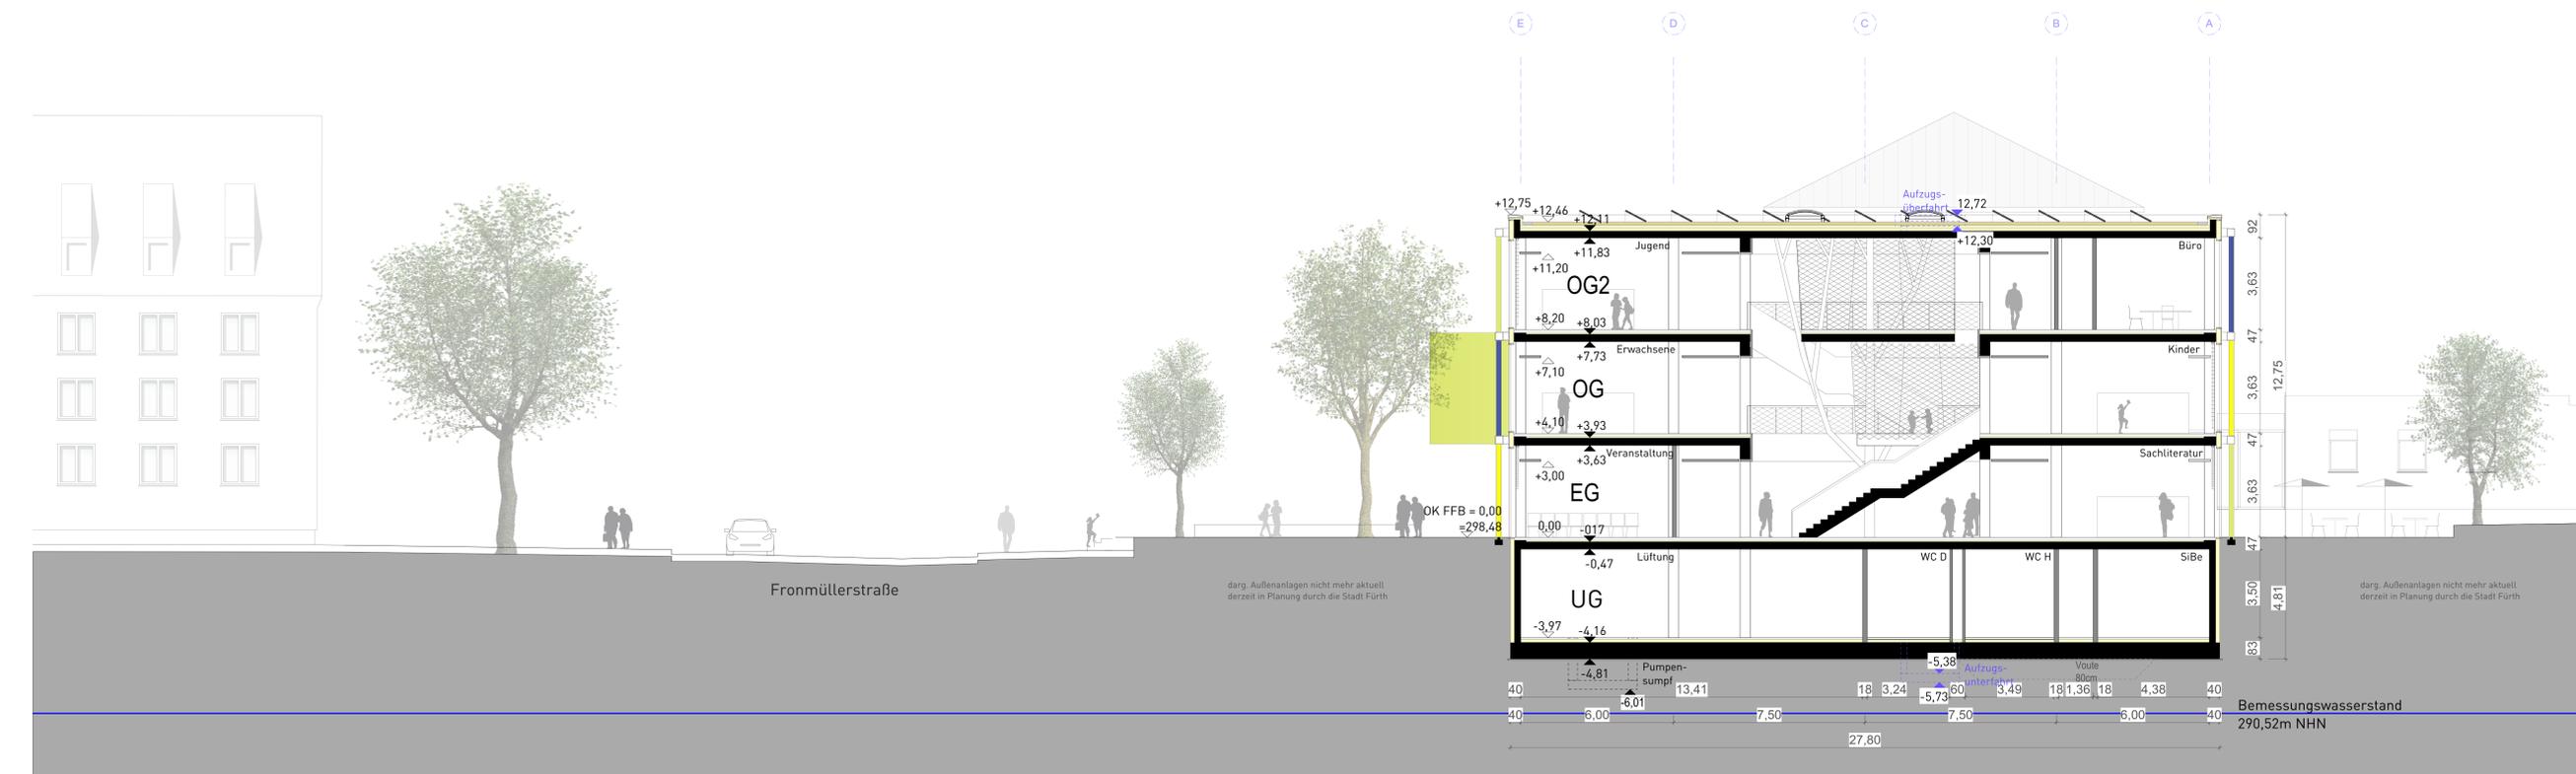

Schnitt Nord-Süd


ENTWURF LPH 3
Neubau
Volksbücherei Fürth
 Fronmüllerstraße 22 90763 Fürth

BAUHERR
 STADT FÜRTH
 vertreten durch:
 ABT. GEBÄUDEWIRTSCHAFT FÜRTH
 HIRSCHENSTR. 2
 90762 Fürth

ARCHITEKT
 SCHRAMMEL ARCHITEKTEN STADTPLANER PartGmbB
 ZEUGGASSE 7 - 86150 AUGSBURG
 TEL 0821 / 50 95 8 - 0 FAX - 58 info@schrammel-architekten.de




Schnitte Nord-Süd und Ost-West M 1/100

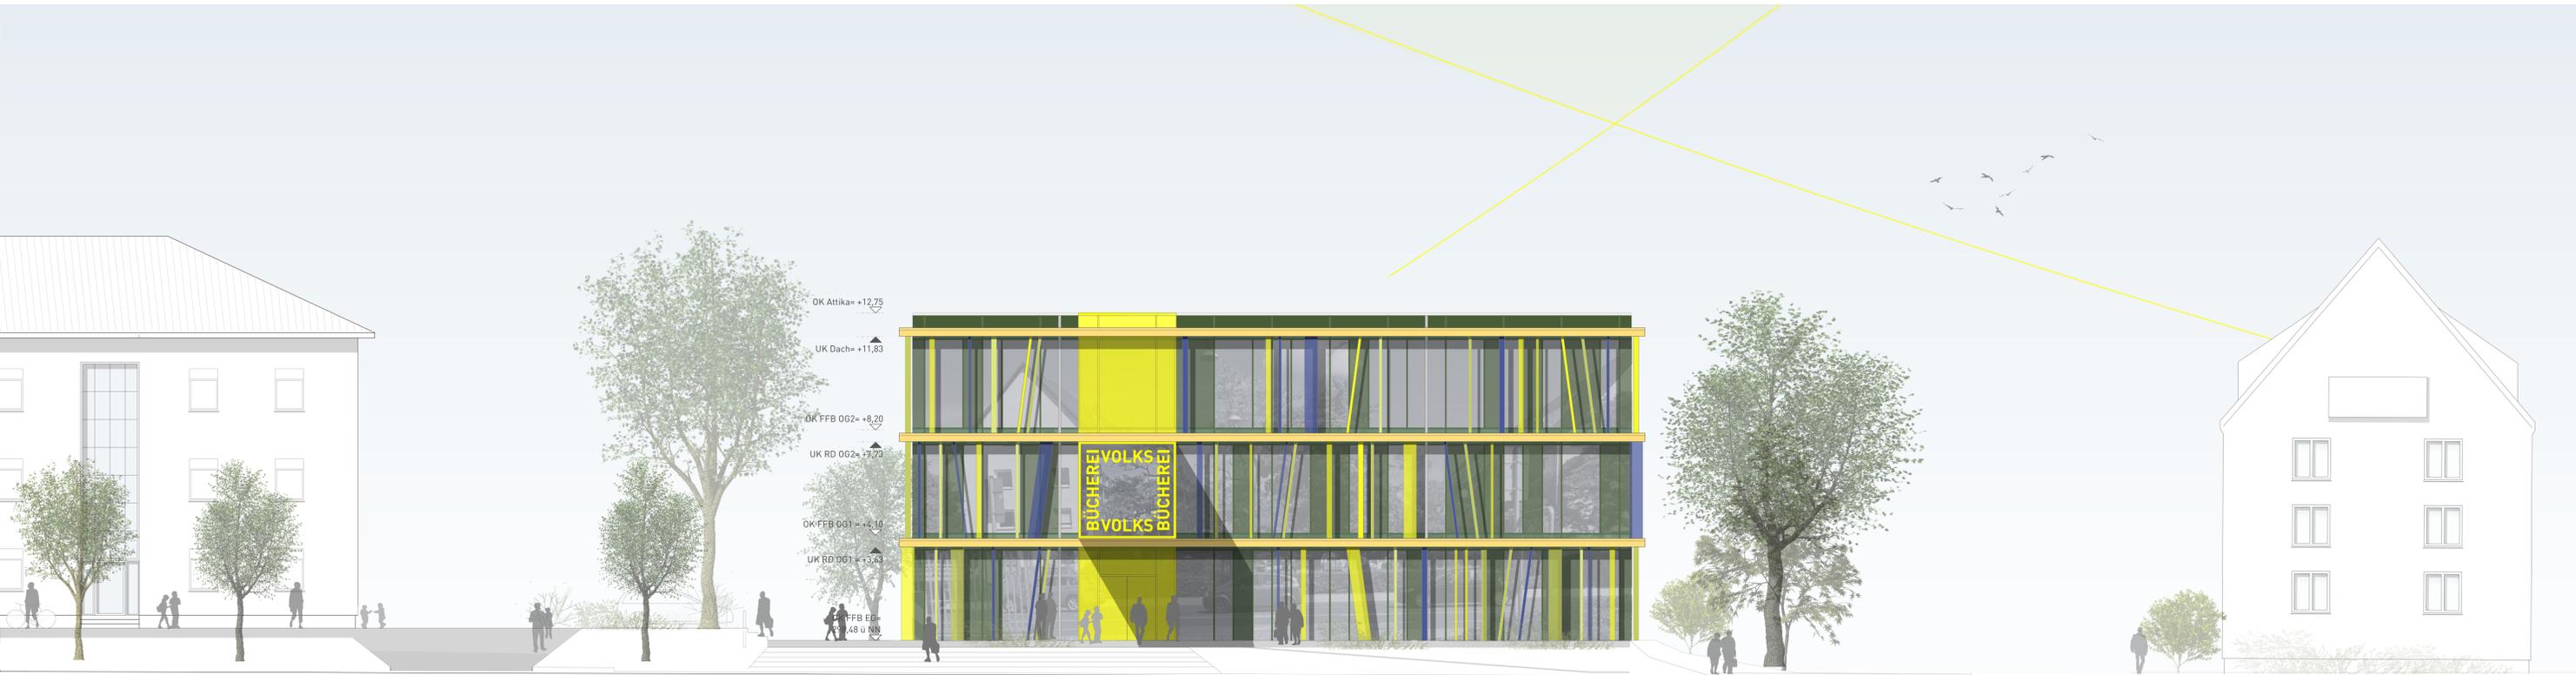

darg. Außenanlagen nicht mehr aktuell
derzeit in Planung durch die Stadt Fürth

Ansicht Nord

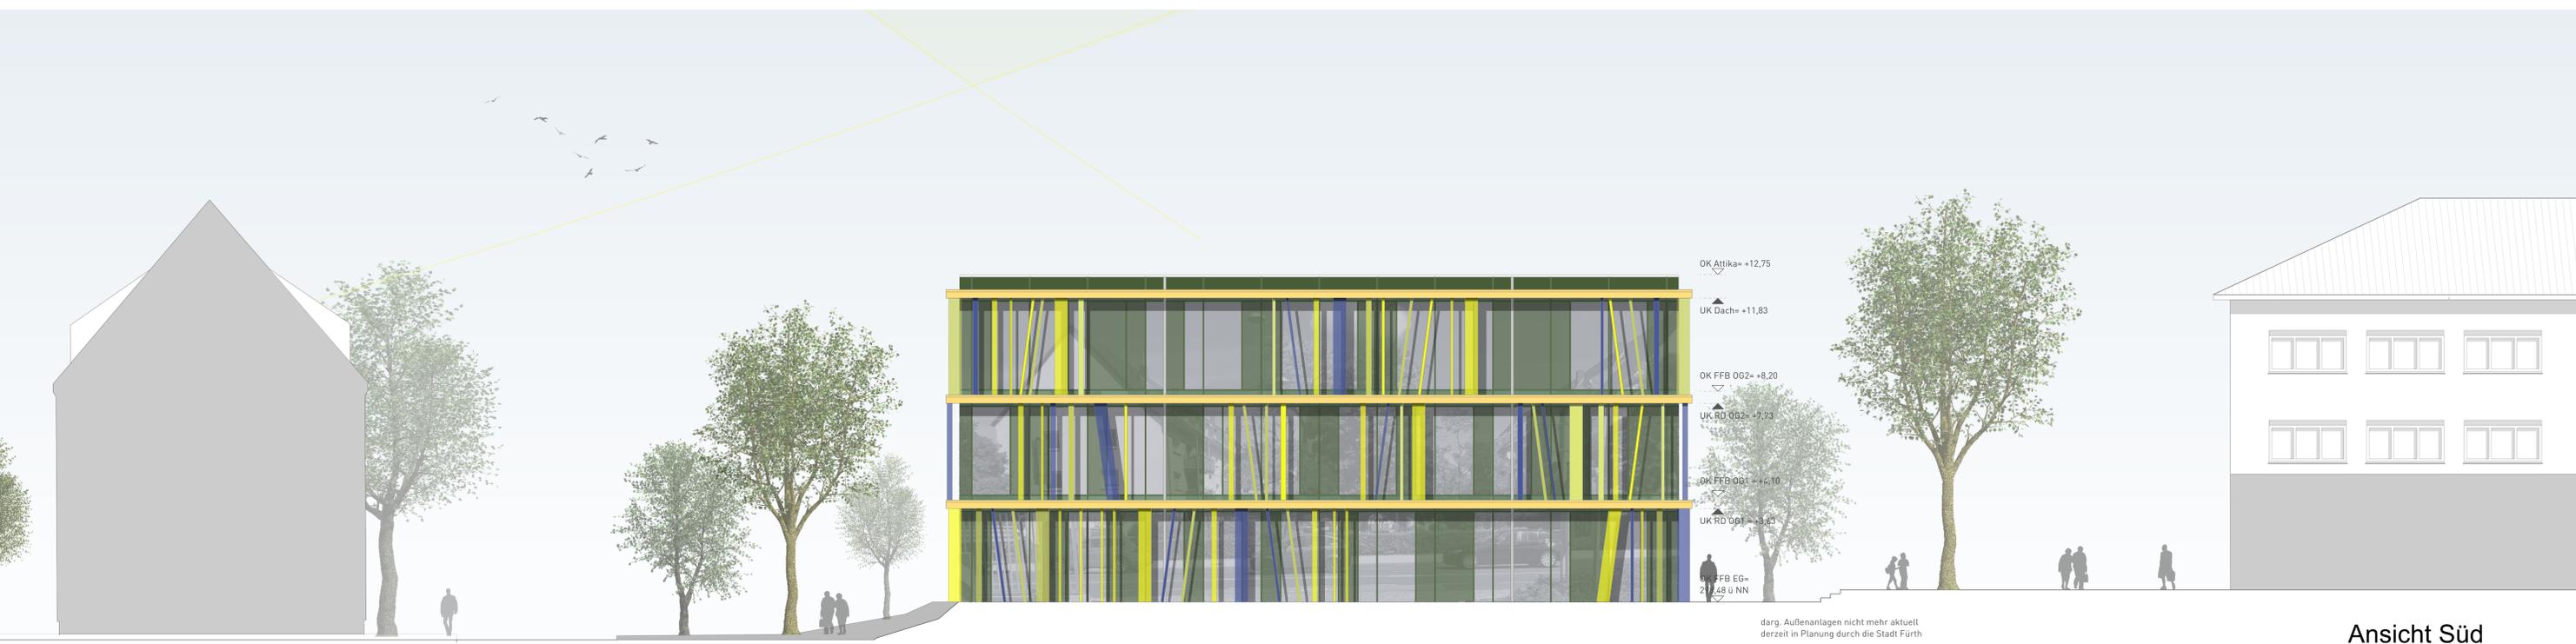

darg. Außenanlagen nicht mehr aktuell
derzeit in Planung durch die Stadt Fürth

Ansicht Süd

ENTWURF LPH 3
Neubau
Volksbücherei Fürth
Fronmüllerstraße 22 90763 Fürth


BAUHERR
STADT FÜRTH
vertreten durch:
ABT. GEBÄUDEWIRTSCHAFT FÜRTH
HIRSCHENSTR. 2
90762 Fürth

ARCHITEKT
SCHRAMMEL ARCHITEKTEN STADTPLANER PartGmbB
ZEUGGASSE 7 - 86150 AUGSBURG
TEL 0821 / 50 95 8 - 0 FAX - 58 info@schrammel-architekten.de




Ansichten Nord und Süd

M 1/100

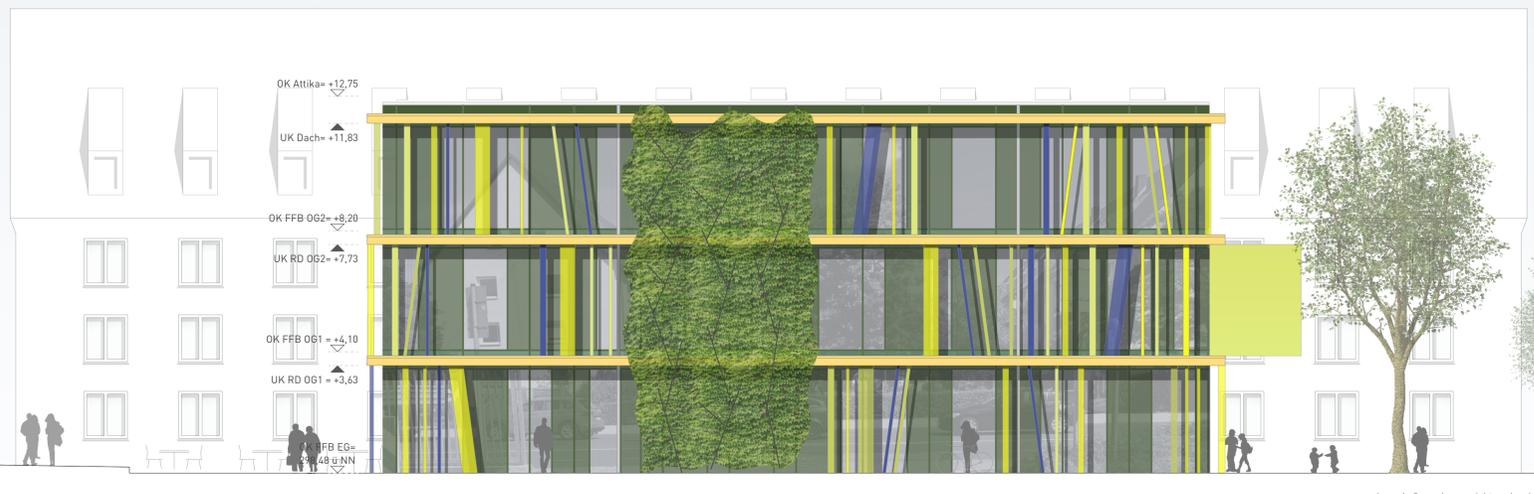

darg. Außenanlagen nicht mehr aktuell
derzeit in Planung durch die Stadt Fürth

Fronmüllerstraße

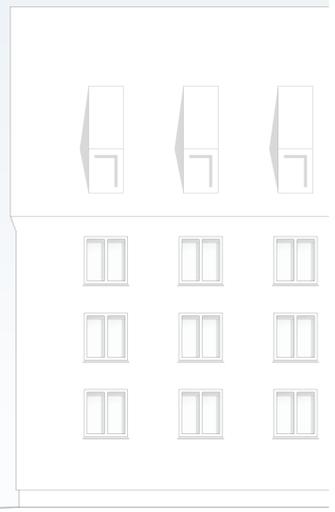

Ansicht Ost



darg. Außenanlagen nicht mehr aktuell
derzeit in Planung durch die Stadt Fürth

Fronmüllerstraße

OK Attika = +12,75
UK Dach = +11,83
OK FFB OG2 = +8,20
UK RD OG2 = +7,73
OK FFB OG1 = +4,10
UK RD OG1 = +3,63
OK FFB EG = 298,48 @ NN

darg. Außenanlagen nicht mehr aktuell
derzeit in Planung durch die Stadt Fürth

Ansicht West

ENTWURF LPH 3
**Neubau
Volksbücherei Fürth**
Fronmüllerstraße 22 90763 Fürth

BAUHERR
STADT FÜRTH
vertreten durch:
ABT. GEBÄUDEWIRTSCHAFT FÜRTH
HIRSCHENSTR. 2
90762 Fürth

ARCHITEKT
SCHRAMMEL ARCHITEKTEN STADTPLANER PartGmbB
ZEUGGASSE 7 - 86150 AUGSBURG
TEL 0821 / 50 95 8 - 0 FAX - 58 info@schrammel-architekten.de



Ansichten Ost und West

M 1/100