


1885/8 Frommüllerstraße

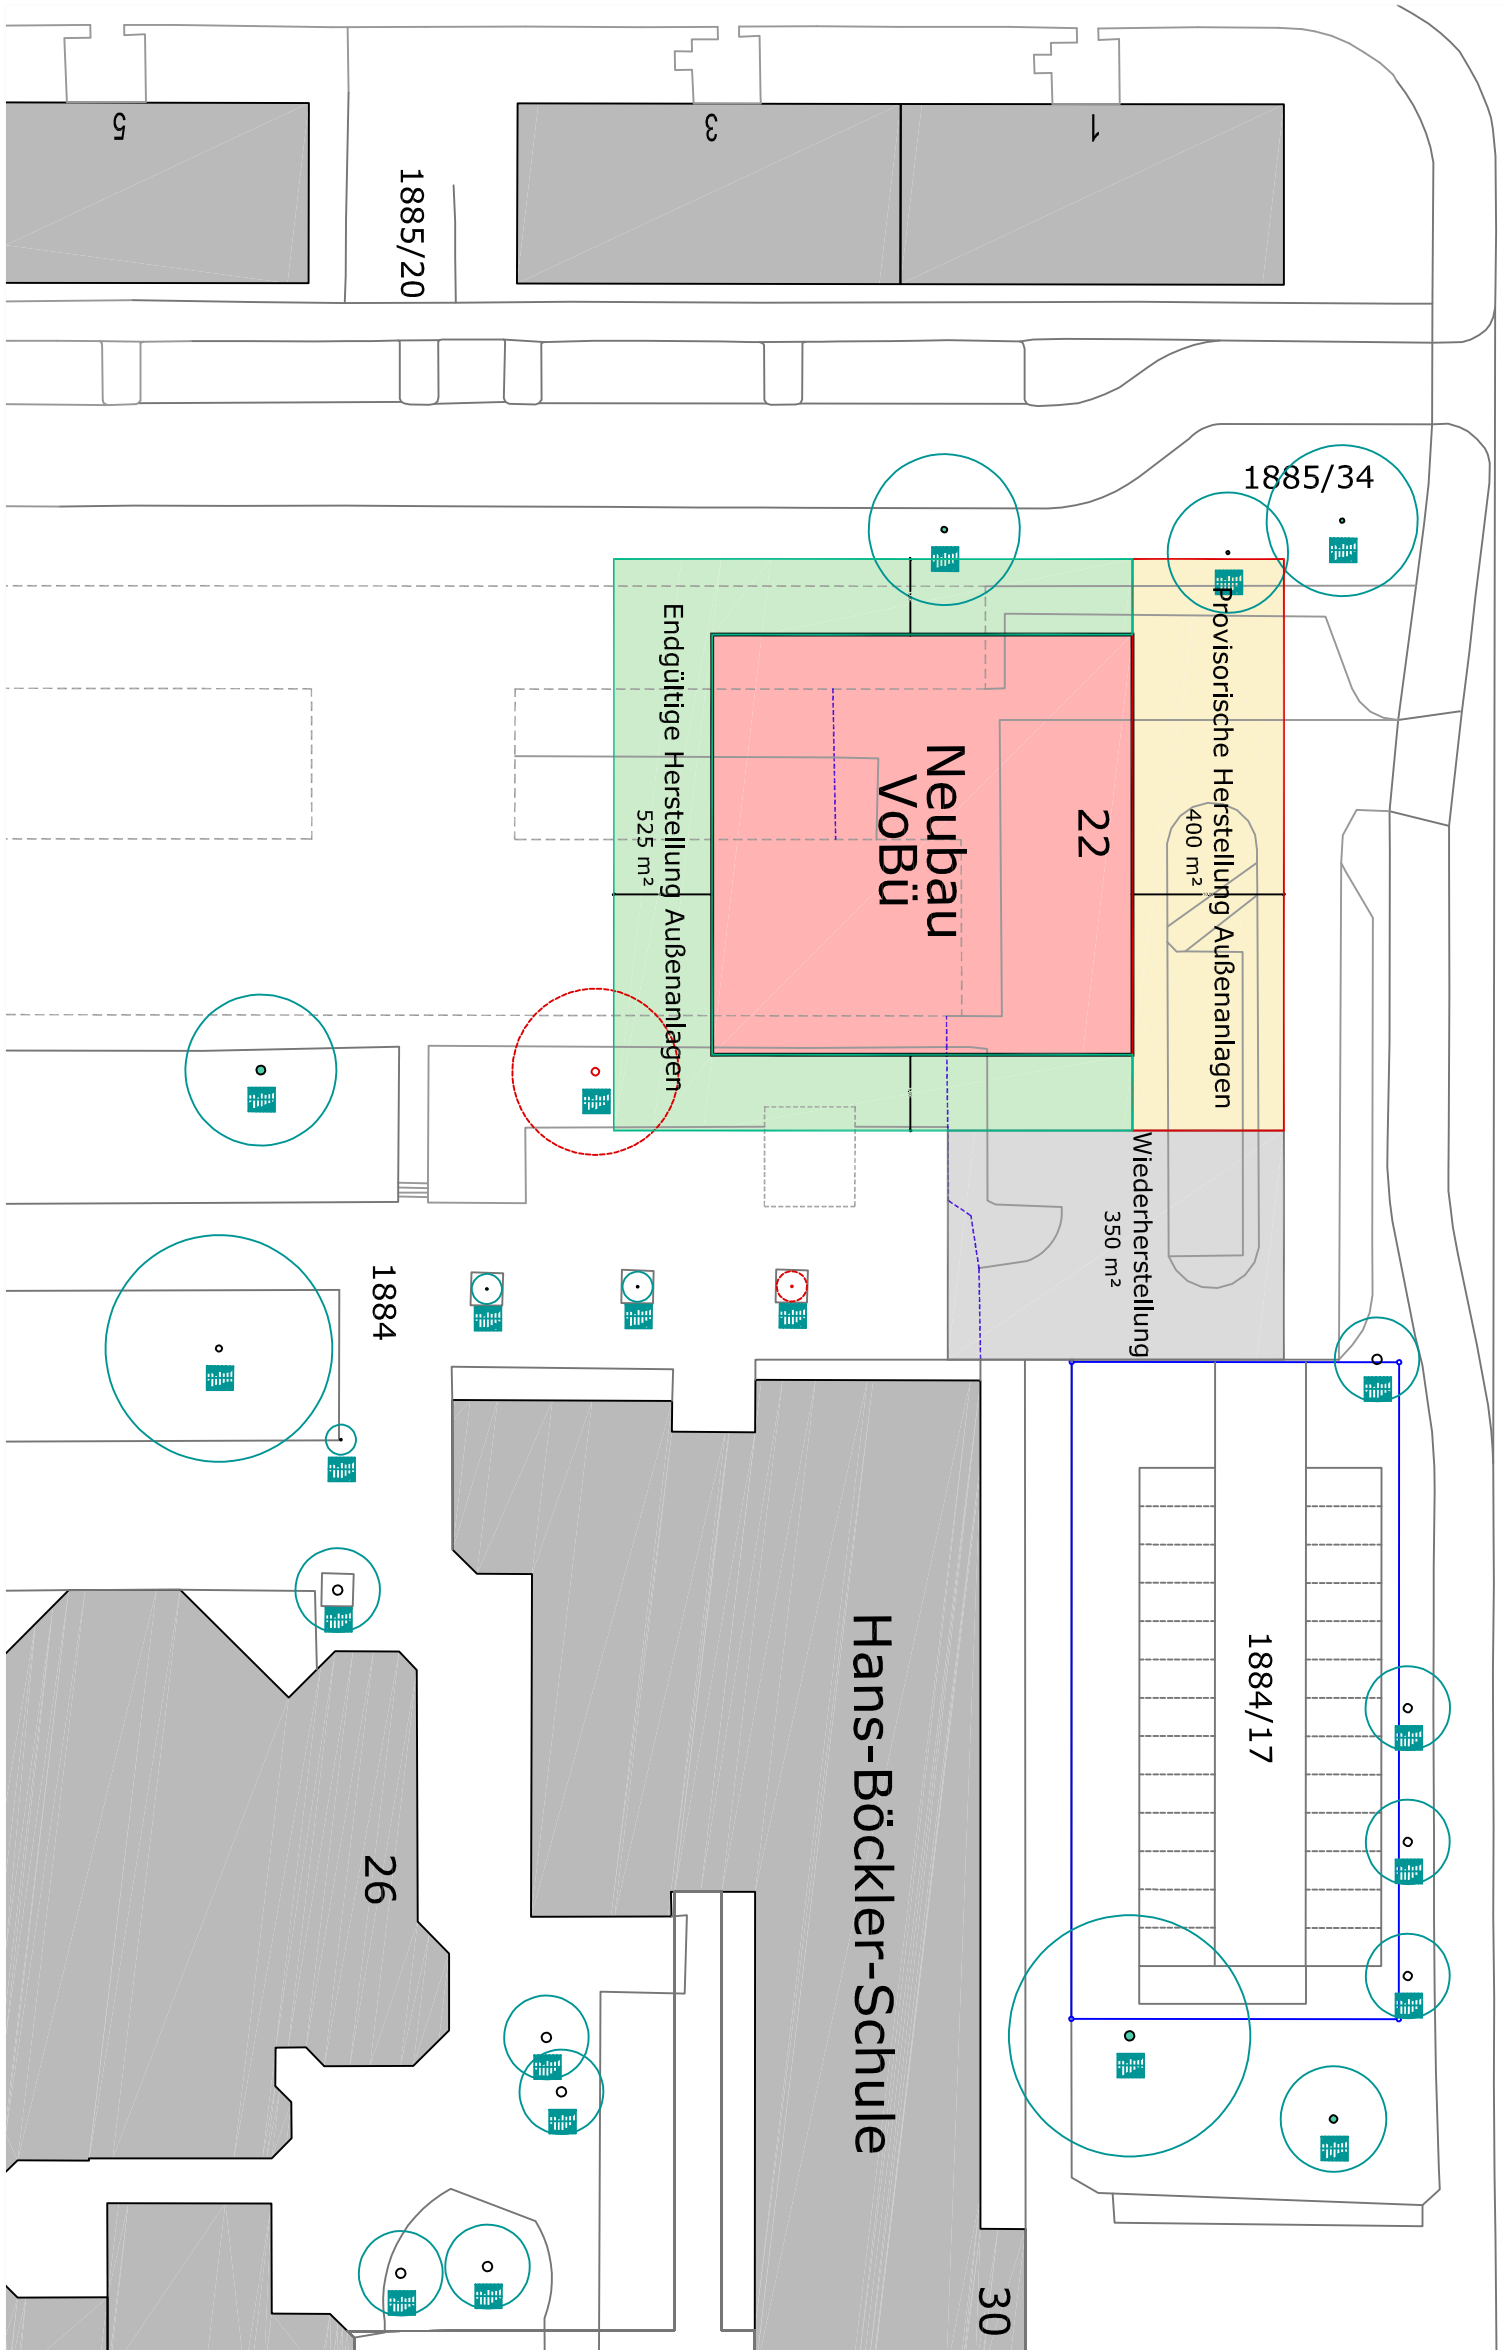

1							
2							
3							
4							
5							
Nr.		Index		Datum		Art der Änderung	
				Bearbeiter		Geprüft	

Projekt		Planart	
Neubau Volksbücherei Außenanlagen		Flächenzuordnung	
Auftragnehmer: GWF Bearbeiter: Bergmann Format: A3 Datum: P 1.0_2228.dwg		Maßstab: 1:500 Proj.-Nr.: 2228-436 Plan-Nr.: P 1.0_2228 Datum: 23.08.2023	
Grünflächenamt Sachgebiet Planung/Neubau Otto-Seeling-Promenade 37 • 90762 Fürth Tel. 0911/974-2880 Fax 0911/974-2899 Mobil 0170/92479590 - ernaech.bergmann@gru.n.fu.de			