


Jakob-Henle-Straße

VORENTWURF TEKUR
FRIEDRICH-EBERT-STRASSE

Neubau Mehrfamilienhaus mit Tiefgarage
Lageplan Dachaufsicht

aus
arzt

ut Geyer
ch-Eber-Straße

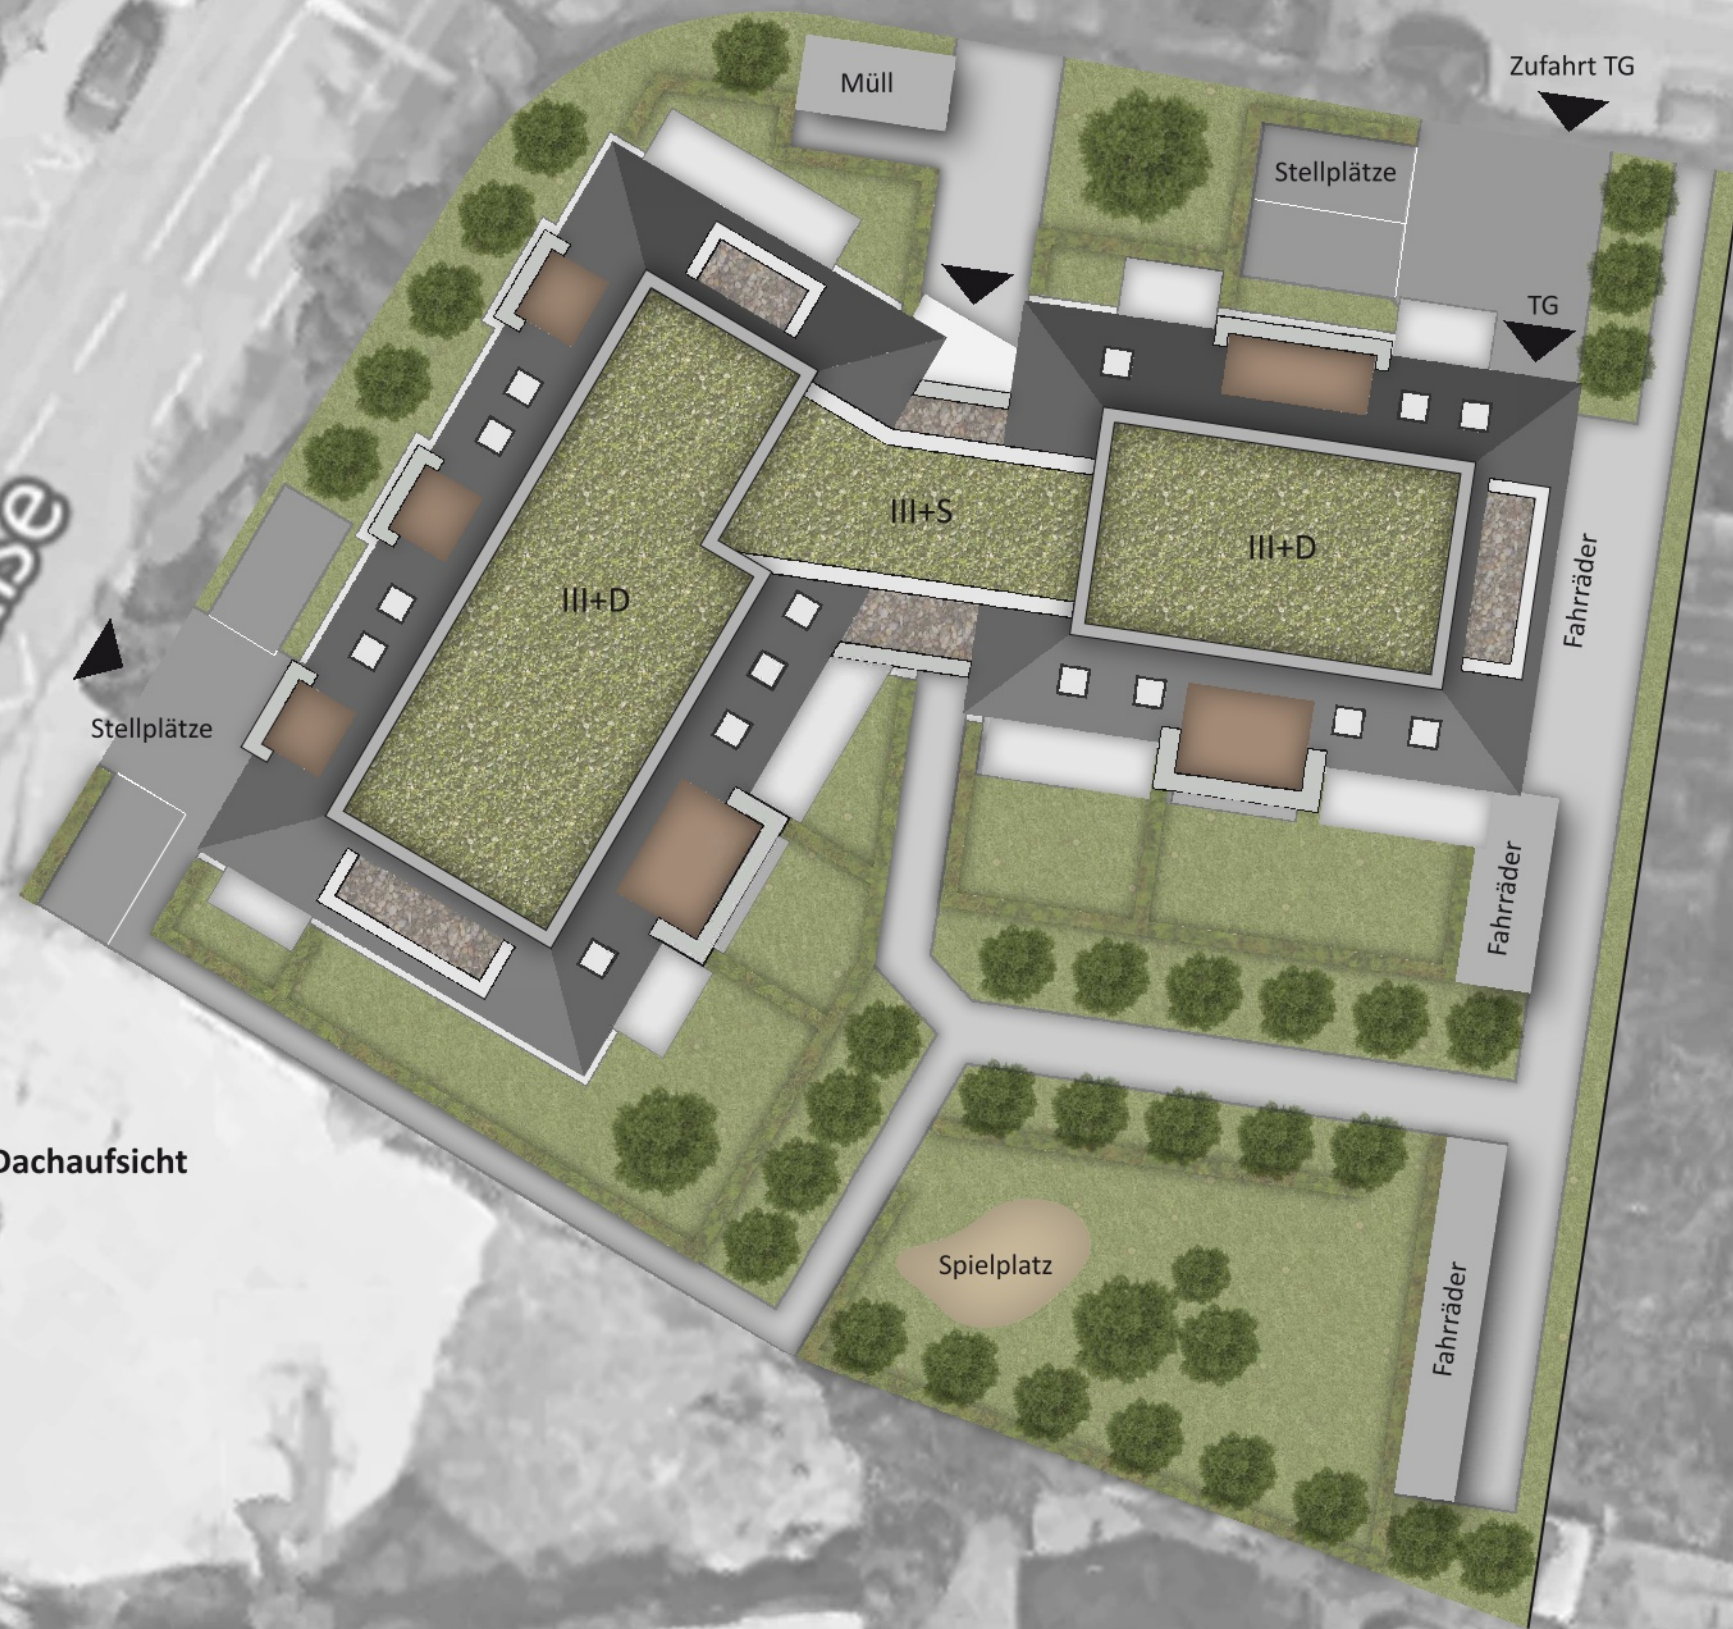

Lageplan Dachaufsicht
M 1:250