


287.00 m.ü. NHN	
Schachtbezeichnung	
Haltungsbezeichnung	
Straße	
Haltungslänge	m
Material/Querschnitt	mm
Gelände	mNHN
Sohle	mNHN
Schachttiefe	m
Sohlgefälle	O/oo

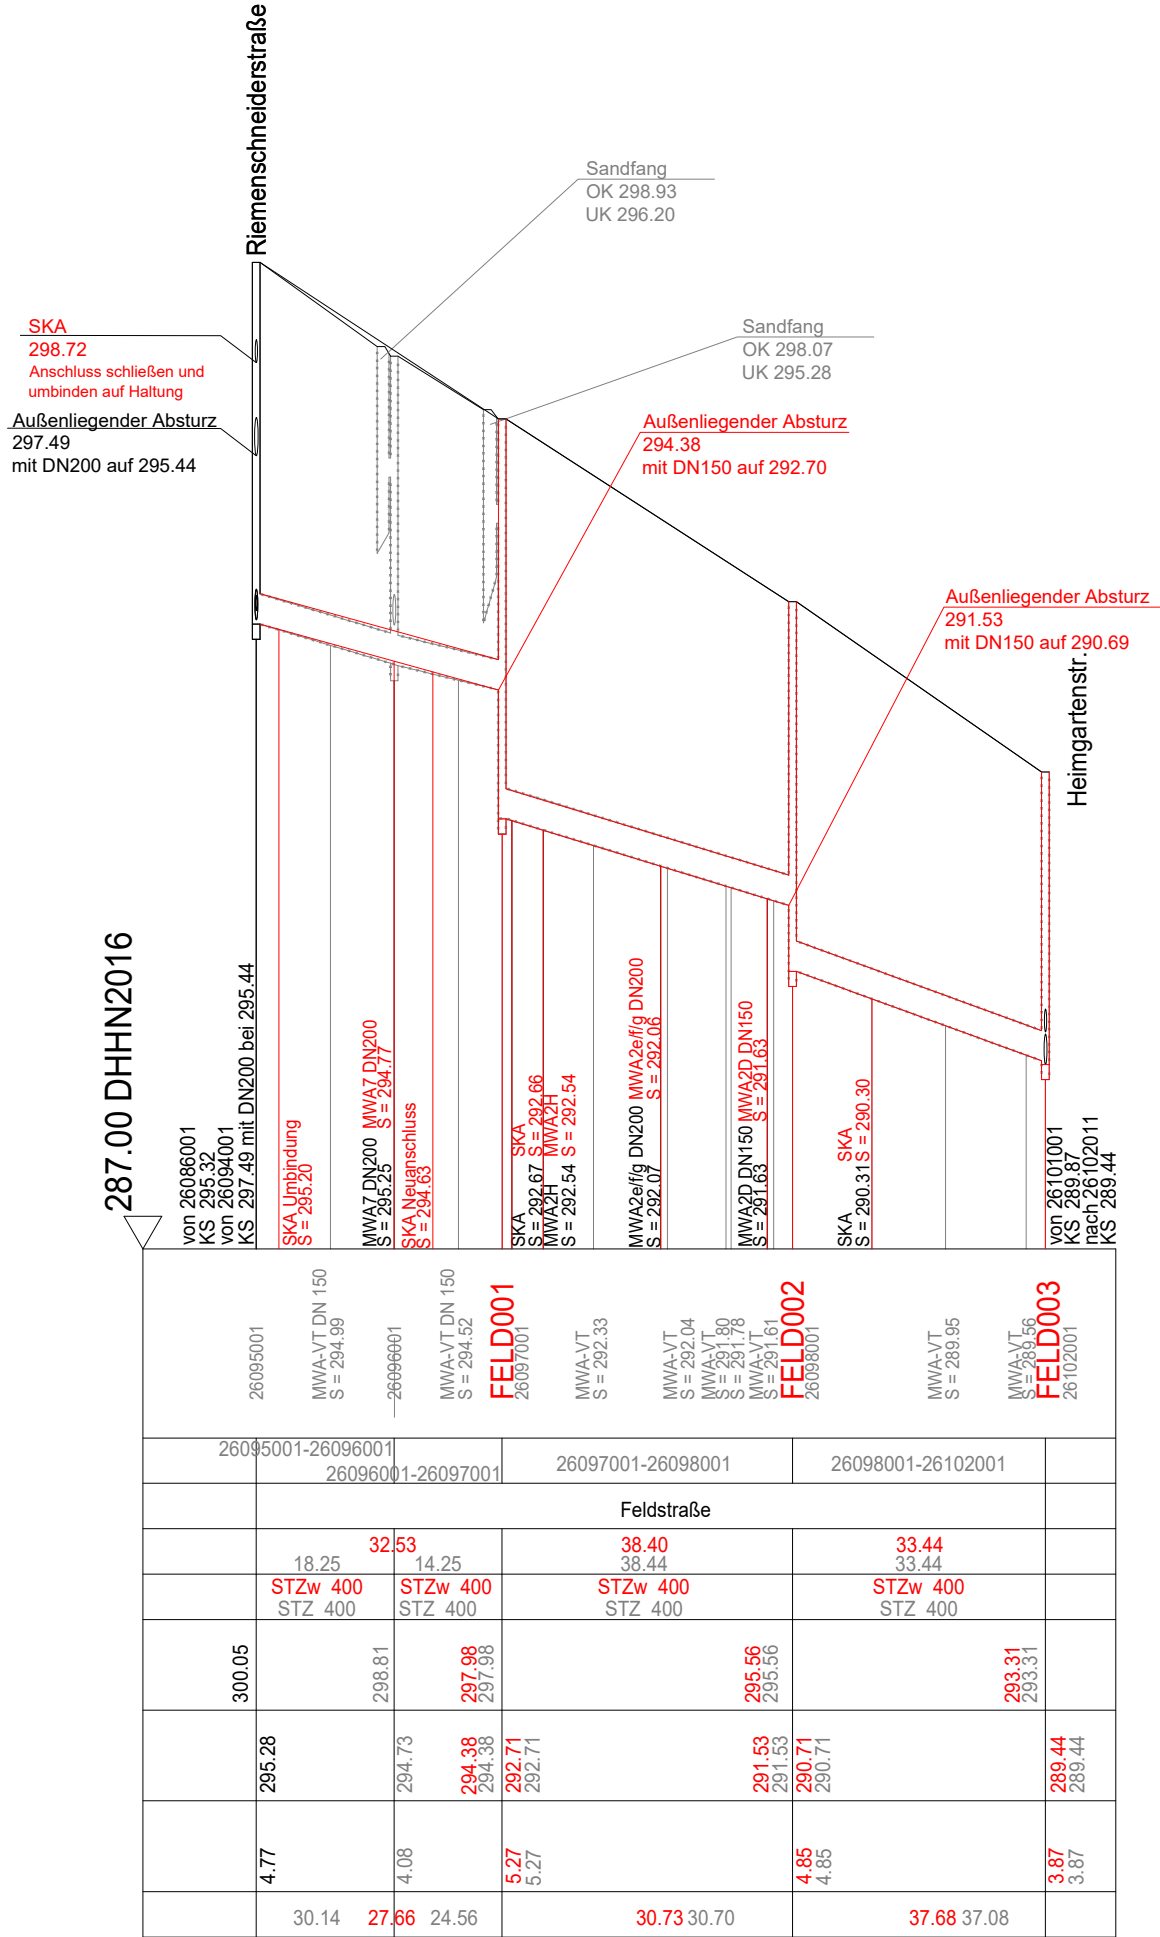

Legende:

- best. Mischwasserkanal
- Abbruch
- gepl. Mischwasserkanal

Entwurfsplanung

Index:	Bemerkung:	geänd. am:	Name:
StEF Stadtentwässerung Fürth Erlanger Straße 105 90765 Fürth Tel. 0911 / 66012 - 0 Fax 0911 / 66012 - 480 E-Mail: info@stef-fuerth.de			
Vorhaben:		Anlage:	
MW Kanalauswechslung Feldstraße (zwischen Riemenschneider- und Heimgartenstraße)		-	
Planinhalt:		Maßstab:	
Längsschnitt Mischwasserkanal - Bestand und Neubau		1:1000/100	
Plan-Nr.:		entw.:	14.08.2023 Wa
155_MWK_OB_SC02_ENTW		gez.:	14.08.2023 Wa
		gepr.:	24.08.2023 Pan
		Fürth, 25.10.2023	
		gez. Belian	