


Gradiente	0+000	0+040.473	0+050.000	0+059.439	0+084.831	0+095.000
Gelände	295.606	296.402	296.573	296.744	296.992	297.062
Station	0.000	40.473	50.000	59.439	84.831	95.000

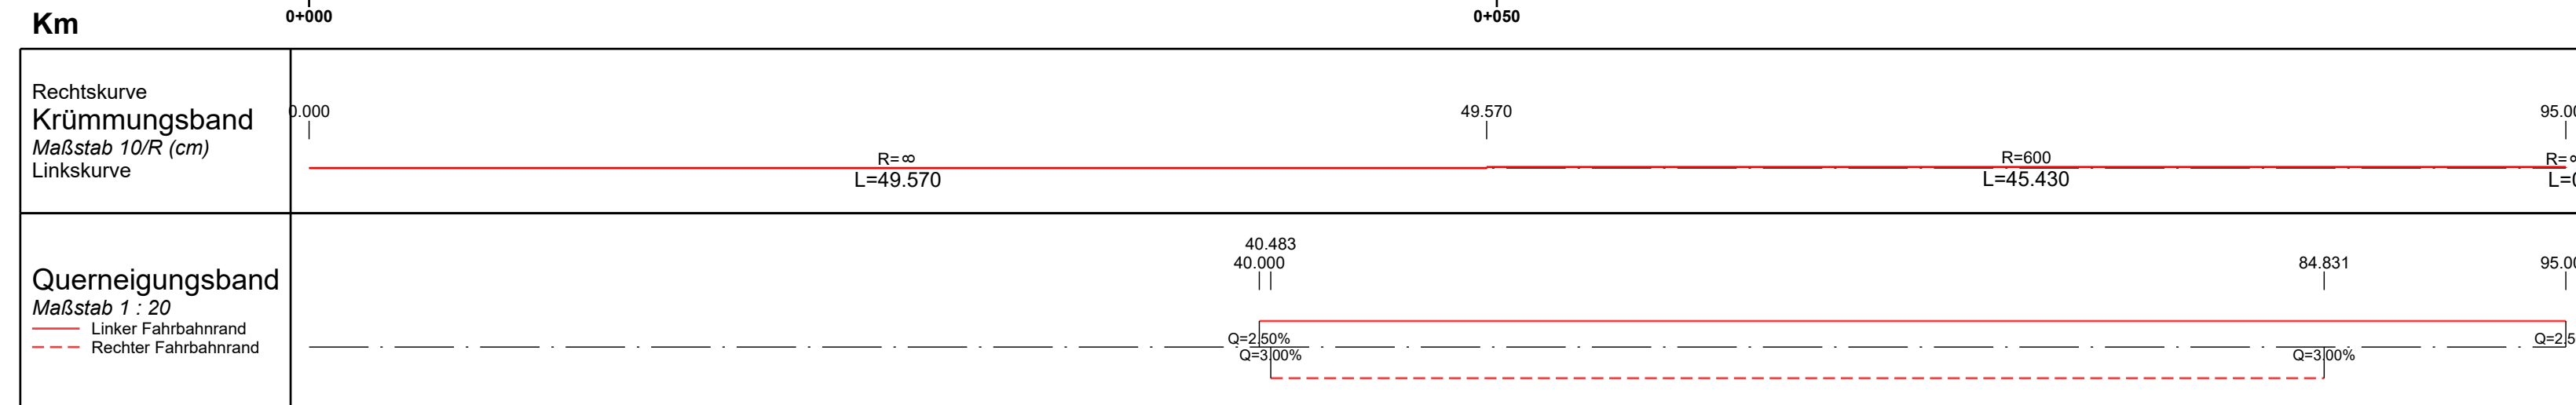

Zeichenerklärung

Gradientenhochpunkt
 Gradiententiefpunkt
 Ausrundungsbeginn Kuppe/
Ausrundungsende Wanne
 Damm
Einschnitt
Bauwerk
 Tangentenschnittpunkt
 mit Angabe von:
 Station
 Ausrundungshalbmesser
 Tangentenlänge
 Bogenstich
 Höhe des Tangentenschnittpunktes
 Längsneigung und Entfernung
 zum nächsten
 Neigungsbrechpunkt
 Höhe des
 Tangentenschnittpunktes



Projekt:
Gebhardtstraße Neubau der LSA 359
Zähstraße / Am historischen Lokschuppen

Plotdatei:			Datum:	Name:
Koordinatensystem:	UTM DHHN2016	bearb.:	11.09.2023	
Bearbeitungsstand:	ENTWURF	gepr.:		
Datum:	23.11.2023			
Maßstab:	Unterlage / Blatt-Nr.:	Planinhalt:		
1:250 /25	02	Höhenplan		
Vorhabensträger:		Fürth, den 22.11.2023		
Stadt Fürth - Tiefbauamt Hirschenstraße 2 90762 Fürth		TIEFBAUAMT gez. Kucera		