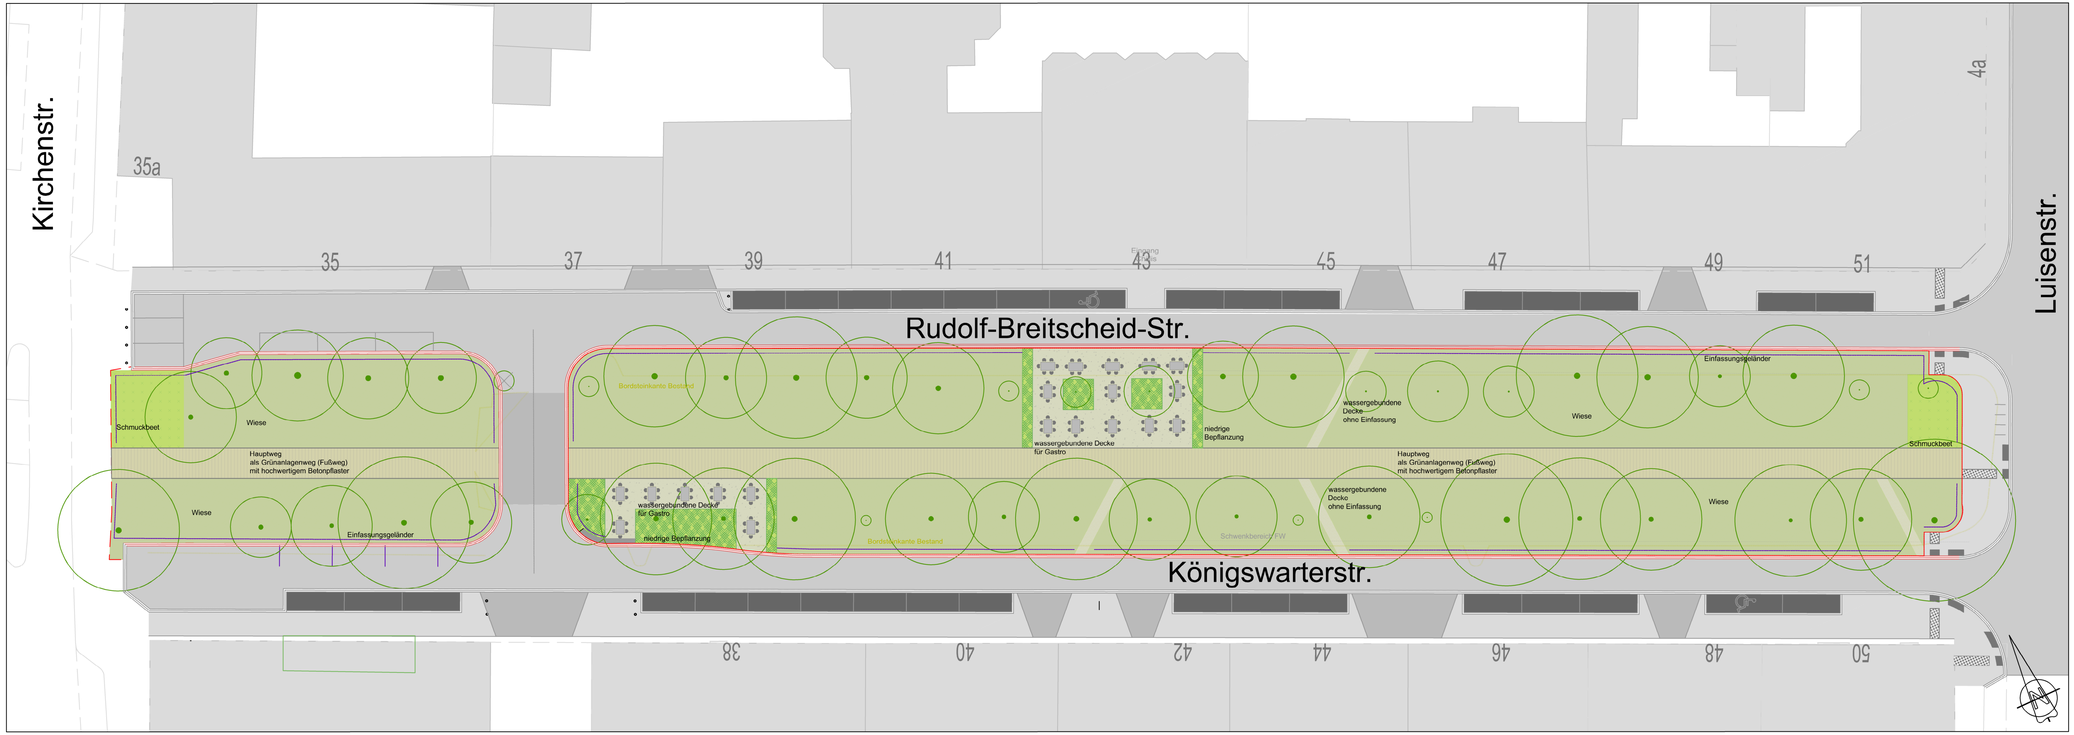

Legende:

- Bearbeitungsgebiet
- Baum, zu erhalten
- niedrige Bepflanzung
- Schmuckbeet
- Wiese
- Pflasterbelag hochwertig
- Wassergebundene Decke, Stabilizer
- Wassergebundene Decke, einfach
- Einfassungsgeländer, Schillerband
- Bordsteinkante, Abbruch
- Müleimer/ Beleuchtung

Nr.	Index	Datum	Art der Änderung	Bearbeiter	Geprüft
1					
2					
3					
4					

Projekt: Neugestaltung Willy-Brandt-Anlage

Planart: Entwurf Bereich West

Stadt Fürth

Bearbeiter	Beyer
Auftraggeber	
Format	1015*297
Datei	P3.0_2019_WBA.dwg

Grünflächenamt
Sachgebiet Planung/Neubau
Otto-Seeling-Promenade 37 - 90762 Fürth
Tel. 0911/974-2883 Fax 0911/974-2899
Mobil 0173/5601054 - simone.beyer@fuerth.de

Maßstab	1:250
Proj.-Nr.	2019-170
Plan-Nr.	P 3.0_2019
Datum	22.11.2023