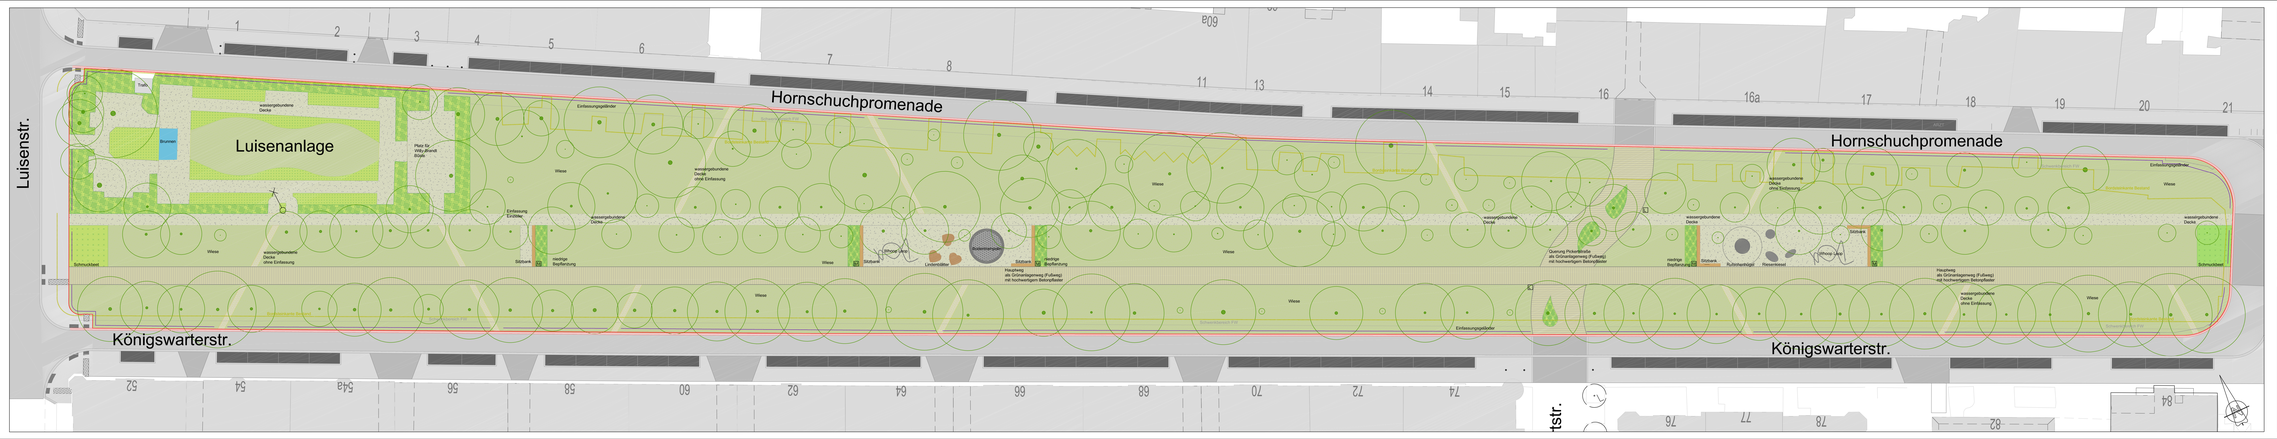

Legende:

- Bearbeitungsgebiet
- Baum, zu erhalten
- niedrige Bepflanzung
- Schmuckbeet
- Wiese
- Pflasterbelag hochwertig
- Wassergebundene Decke, Stabilisator
- Wassergebundene Decke, einfach
- Einfassungsgitter/-länder, Schilleifband
- Bordsteinkante, Absturz
- Mülleimer/ Beleuchtung

1.					
2.					
3.					
4.					
Nr.	Ersteller	Datum	Art der Änderung	Bearbeiter	Datum

Projekt:
Neugestaltung Willy-Brandt-Anlage

Plan-art:
Entwurf Bereich Ost

Stadt Fürth

Bearbeiter	Steyer	Grünflächenamt Sachgebiet Planung/Neubau	Maßstab: 1:250
Auftraggeber		Otto-Seeling-Promenade 37 - 90762 Fürth	Proj.-Nr.: 2019.135
Format:	1740*297	Tel. 0911/974-2883 Fax 0911/974-2899	Plan-Nr.: P 3.0_2019
Datei:	P3.0_2019_WBA.dwg	MAIL@1179301054 - simone.beyer@fuerth.de	Datum: 20.11.2023