



BAUVORHABEN:

VORENTWURFSPLANUNG

S15229

NB AWZ Fürth
Rezatstr./Mainstr./Planstr.
90768 Fürth

BAUHERR:

Stadt Fürth Amt für Abfallwirtschaft
Schwabacher Str. 170
90763 Fürth
Tel: 0911 / 974 1261

PLANERSTELLER:

Haferwende 7
28357 Bremen
Tel: 0421 - 207580
E-Mail: info@s3-bremen.de
Web: www.s3-bremen.de

PLANER:

ARCHITEKT

S3 | Sasse + Sasse GmbH
Beratende Ingenieure + Architekten
Haferwende 7
28357 Bremen
Tel: 0421 - 207580
E-Mail: info@s3-bremen.de
Web: www.s3-bremen.de

VERKEHRSANLAGEN
FREIANLAGEN
ENTWASSERUNG

TGA:

HEIZUNG
LÜFTUNG
SANITÄR
ELEKTRO

TECHNISCHE
BETRIEBSAUS-
STATTUNG

PLANINHALT:

230308_MBS / VP
Lageplan Var 2

GEZEICHNET

DATUM

BLATTGRÖSSE

MAßSTAB

PLANBEZEICHNUNG

mmg




11.07.23

DIN A1 (841 x 594)

1:500

S15229_VP_GÜ_ARC_LP_003

PLAN NR. **VORABZUG 003**

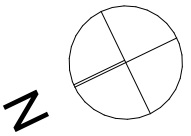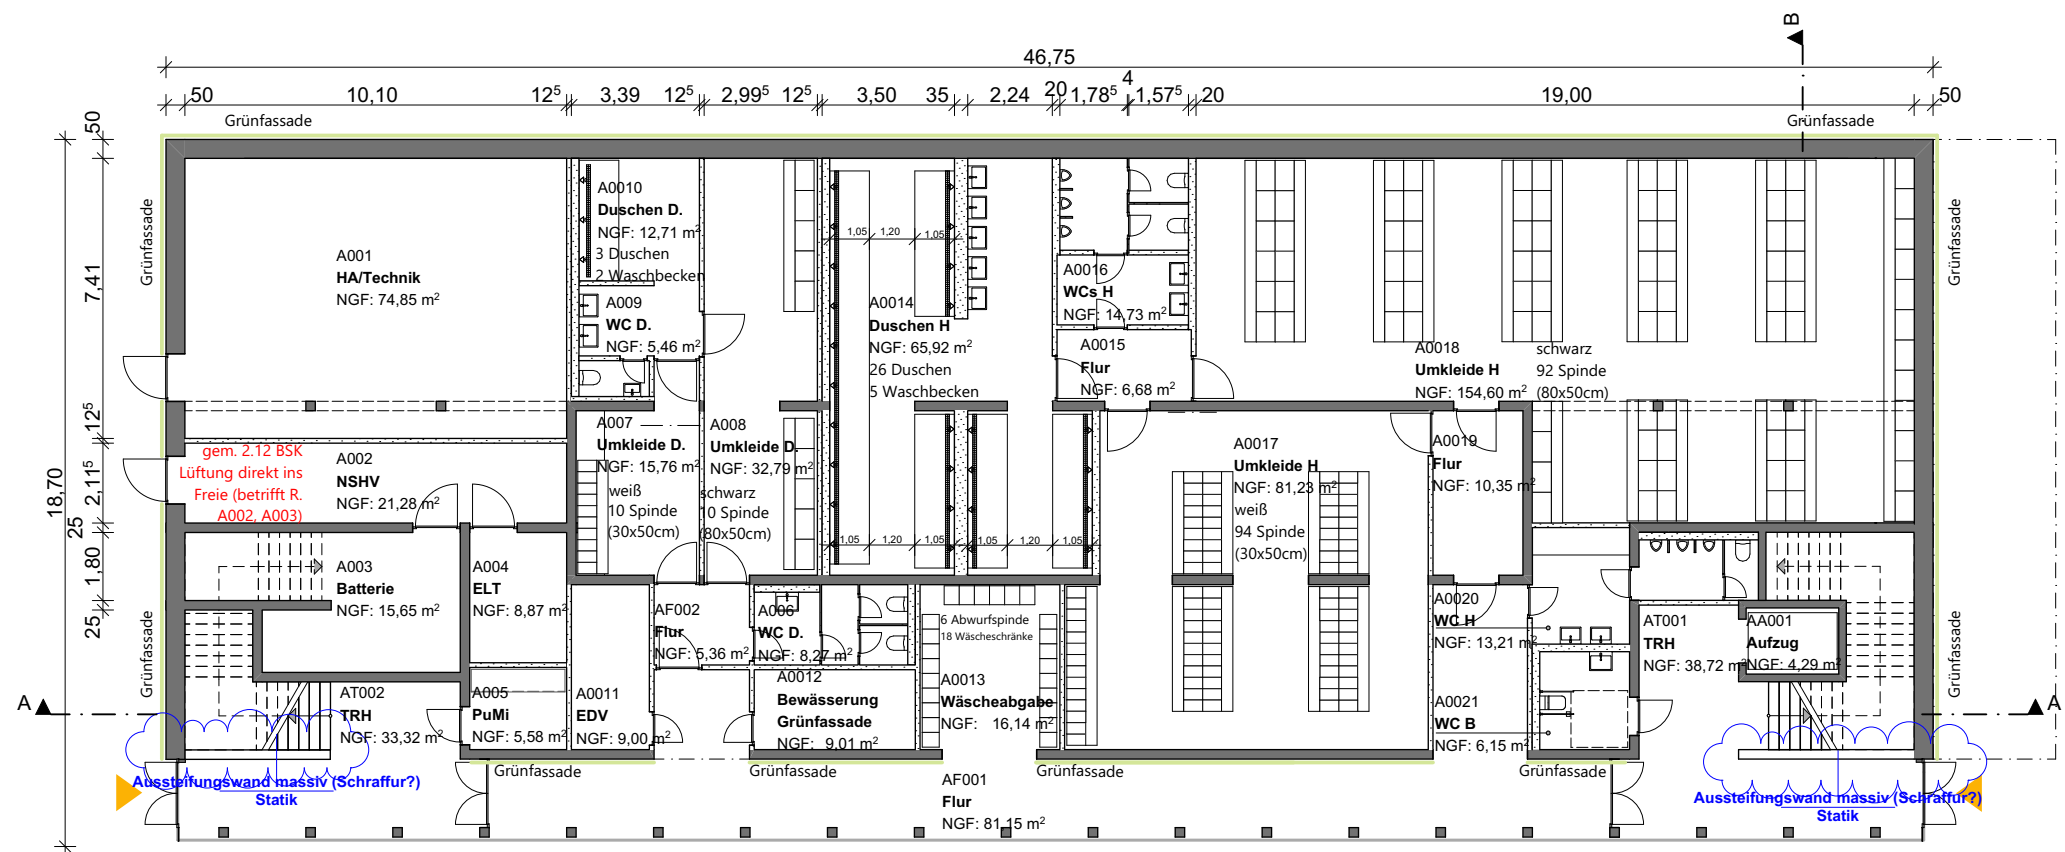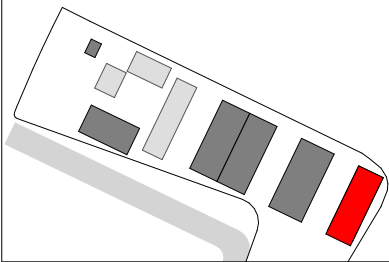

BAUVORHABEN:

NB AWZ Fürth
Rezatstr./Mainstr./Planstr.
90768 Fürth

S15229

VORENTWURFSPLANUNG

BAUHERR:

Stadt Fürth Amt für Abfallwirtschaft
Schwabacher Str. 170
90763 Fürth
Tel: 0911 / 974 1261

PLANERSTELLER:

S3 I Sasse + Sasse GmbH
Beratende Ingenieure + Architekten

Haferwende 7
28357 Bremen

Tel.: 0421 - 20758 -0
E-Mail: info@S3-Bremen.de
Web: www.S3-Bremen.de




PLANINHALT:

S15229_VP
BTA_Verwaltungsgebäude Grundriss EG

GEZEICHNET	DATUM	BLATTGRÖSSE	MABSTAB	PLAN BEZEICHNUNG
bk	12.10.2023	DIN A3 (420 x 297)	1:200	AWZ_2_S3_BTA_GR_EG0_ARC_012-B
INDEX	DATUM	ÄNDERUNG	GEZ.	

PLAN NR: INDEX:

012 B

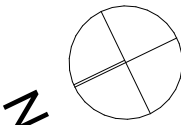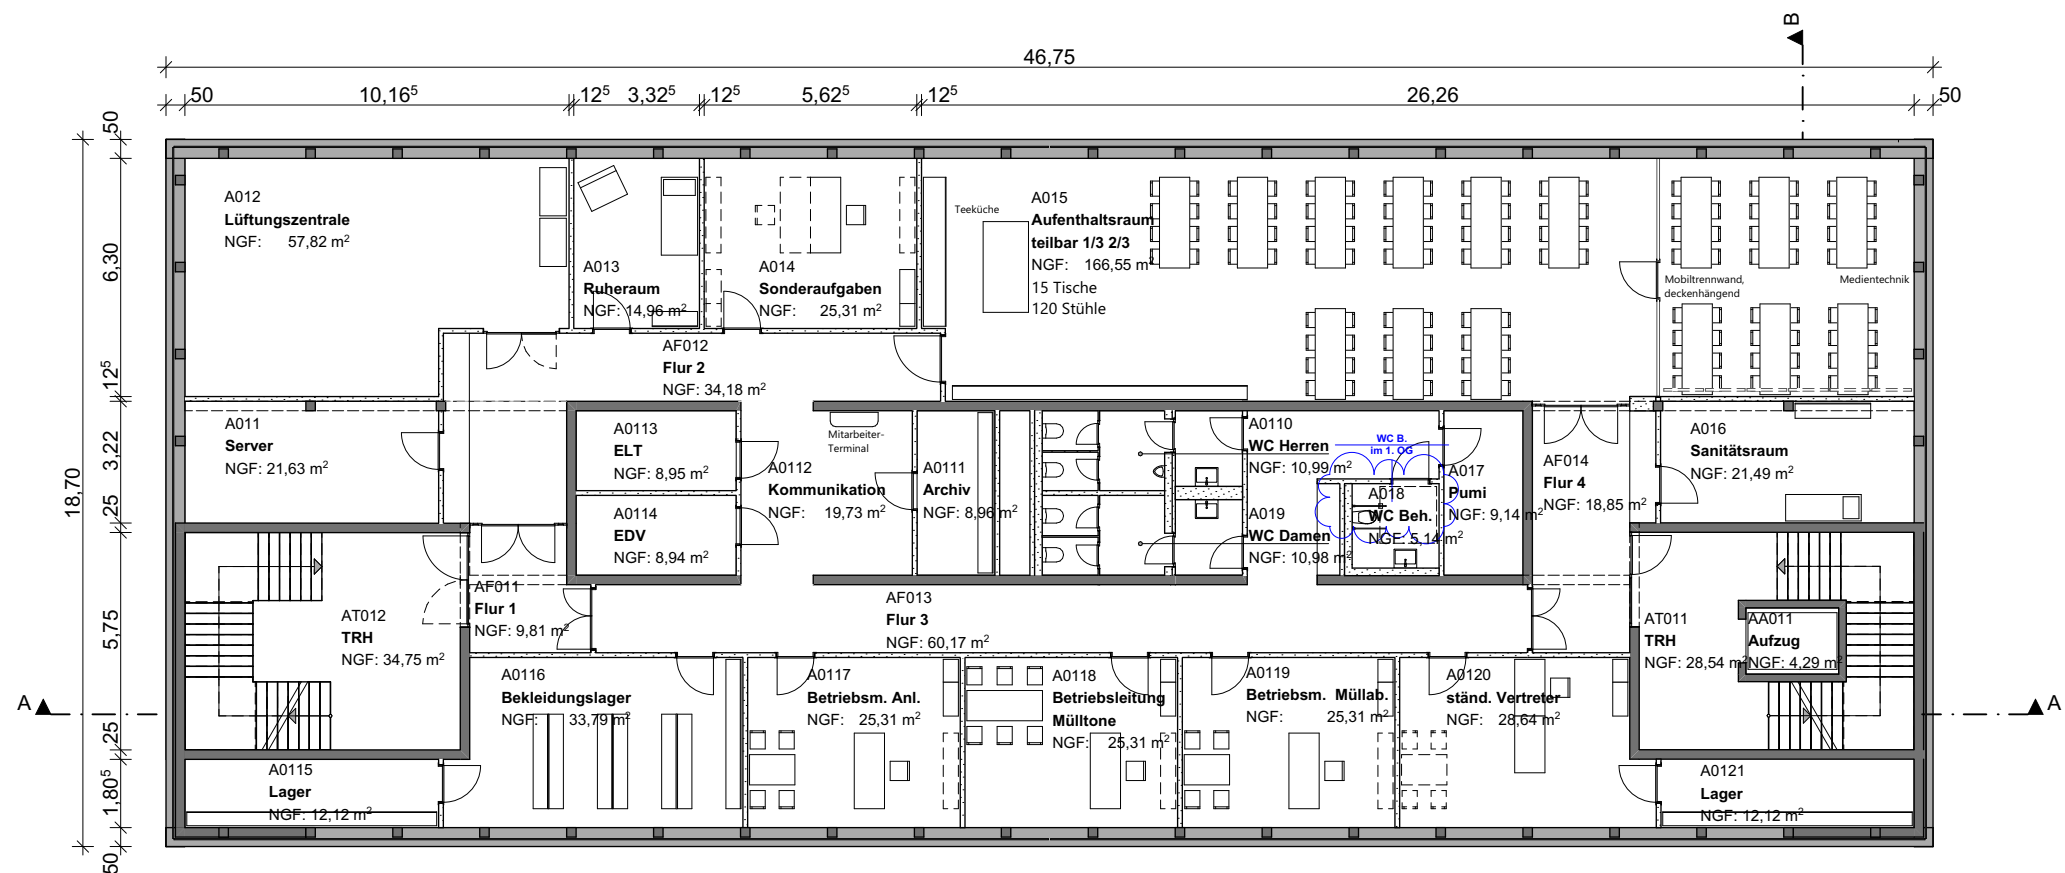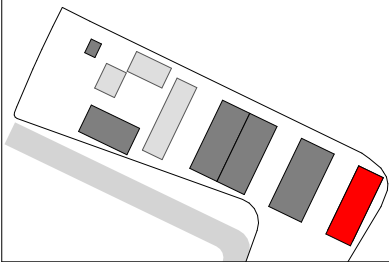

BAUVORHABEN:

NB AWZ Fürth
Rezatstr./Mainstr./Planstr.
90768 Fürth

S15229

VORENTWURFSPLANUNG

BAUHERR:

Stadt Fürth Amt für Abfallwirtschaft
Schwabacher Str. 170
90763 Fürth
Tel: 0911 / 974 1261

PLANERSTELLER:

S3 I Sasse + Sasse GmbH
Beratende Ingenieure + Architekten

Haferwende 7
28357 Bremen

Tel.: 0421 - 20758 -0
E-Mail: info@S3-Bremen.de
Web: www.S3-Bremen.de




PLANINHALT:

S15229_VP
BTA_Verwaltungsgebäude Grundriss 1.OG

GEZEICHNET	DATUM	BLATTGRÖSSE	MABSTAB	PLAN BEZEICHNUNG
bk	12.10.2023	DIN A3 (420 x 297)	1:200	AWZ_2_S3_BTA_GR_OG1_ARC_013-B
INDEX	DATUM	ÄNDERUNG	GEZ.	

PLAN NR: INDEX:

013 B

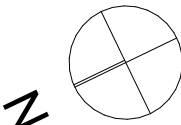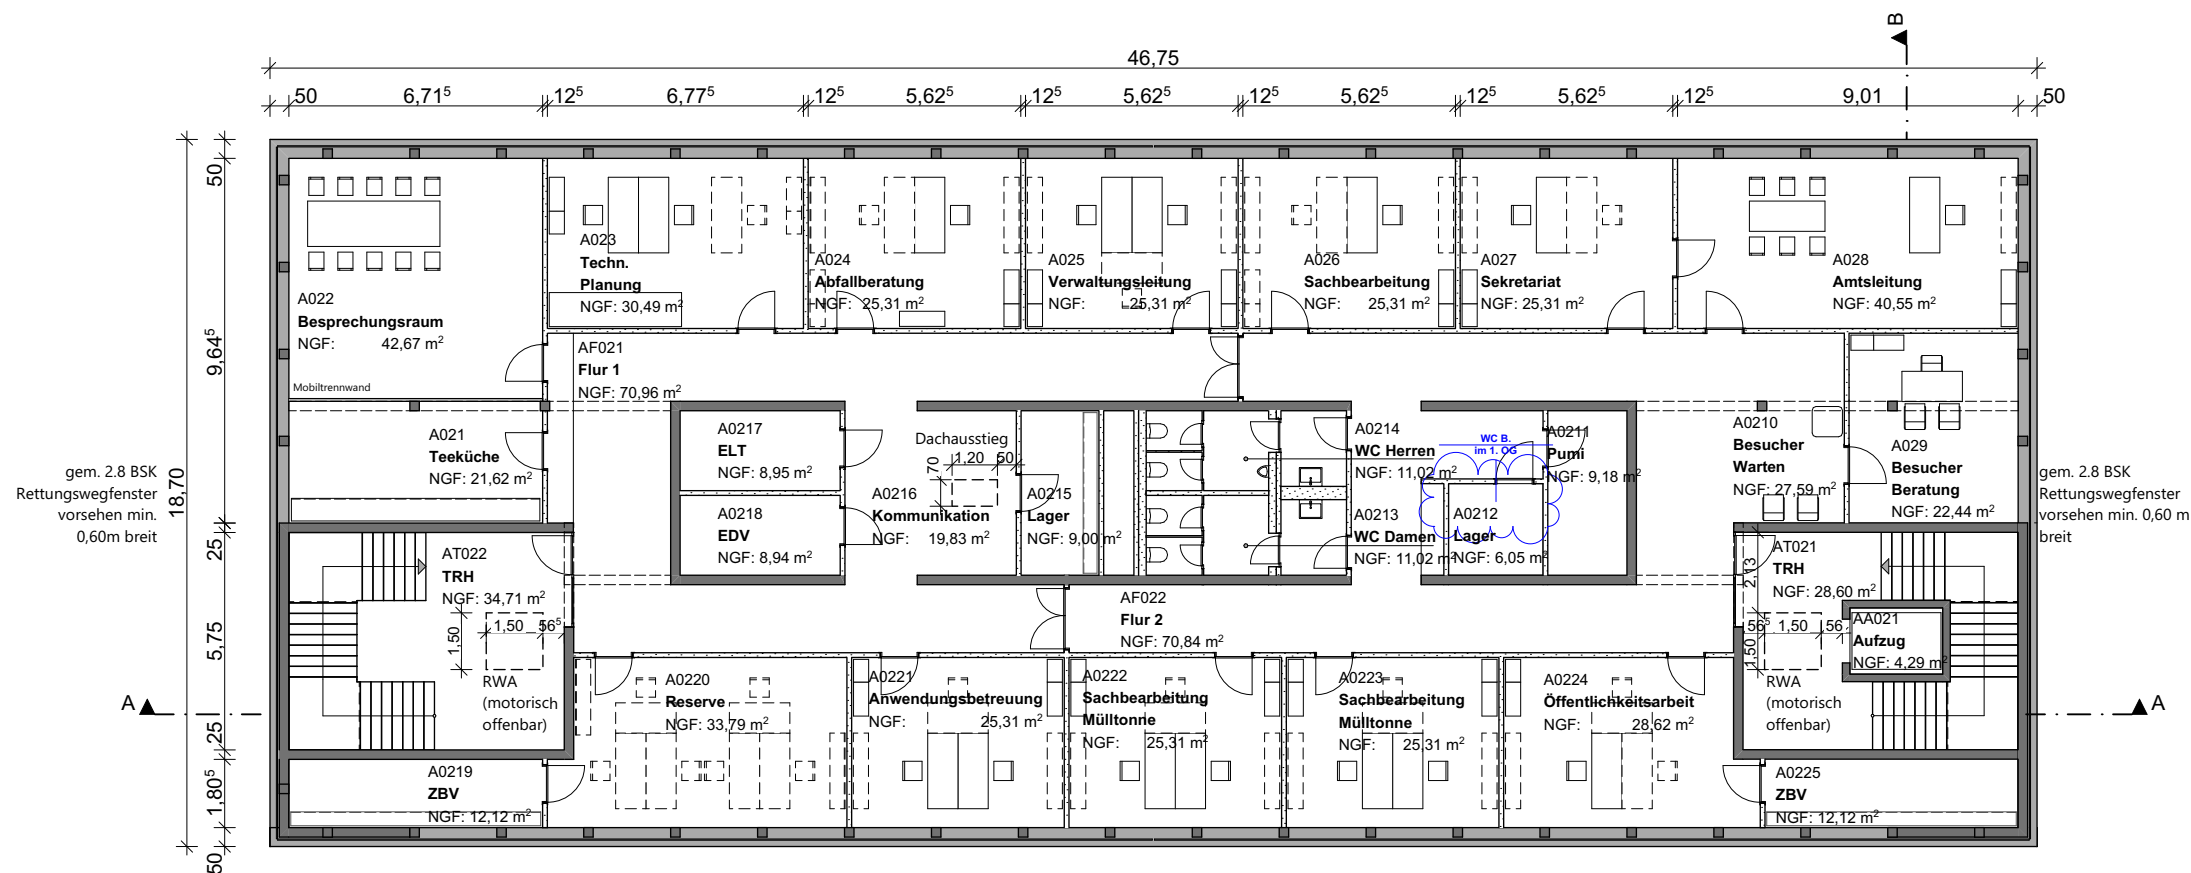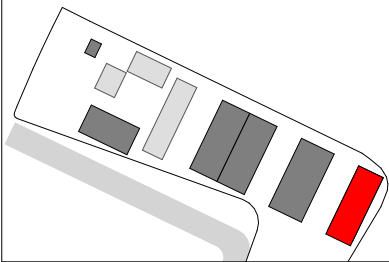

BAUVORHABEN:

NB AWZ Fürth
Rezatstr./Mainstr./Planstr.
90768 Fürth

S15229

VORENTWURFSPLANUNG

BAUHERR:

Stadt Fürth Amt für Abfallwirtschaft
Schwabacher Str. 170
90763 Fürth
Tel: 0911 / 974 1261

PLANERSTELLER:

S3 I Sasse + Sasse GmbH
Beratende Ingenieure + Architekten

Haferwende 7
28357 Bremen

Tel.: 0421 - 20758 -0
E-Mail: info@S3-Bremen.de
Web: www.S3-Bremen.de




PLANINHALT:

S15229_VP
BTA_Verwaltungsgebäude Grundriss 2.OG

GEZEICHNET	DATUM	BLATTGRÖSSE	MABSTAB	PLAN BEZEICHNUNG
bk	12.10.2023	DIN A3 (420 x 297)	1:200	AWZ_2_S3_BTA_GR_OG2_ARC_014-B
INDEX	DATUM	ÄNDERUNG	GEZ.	

PLAN NR: INDEX:

014 B

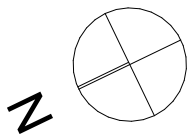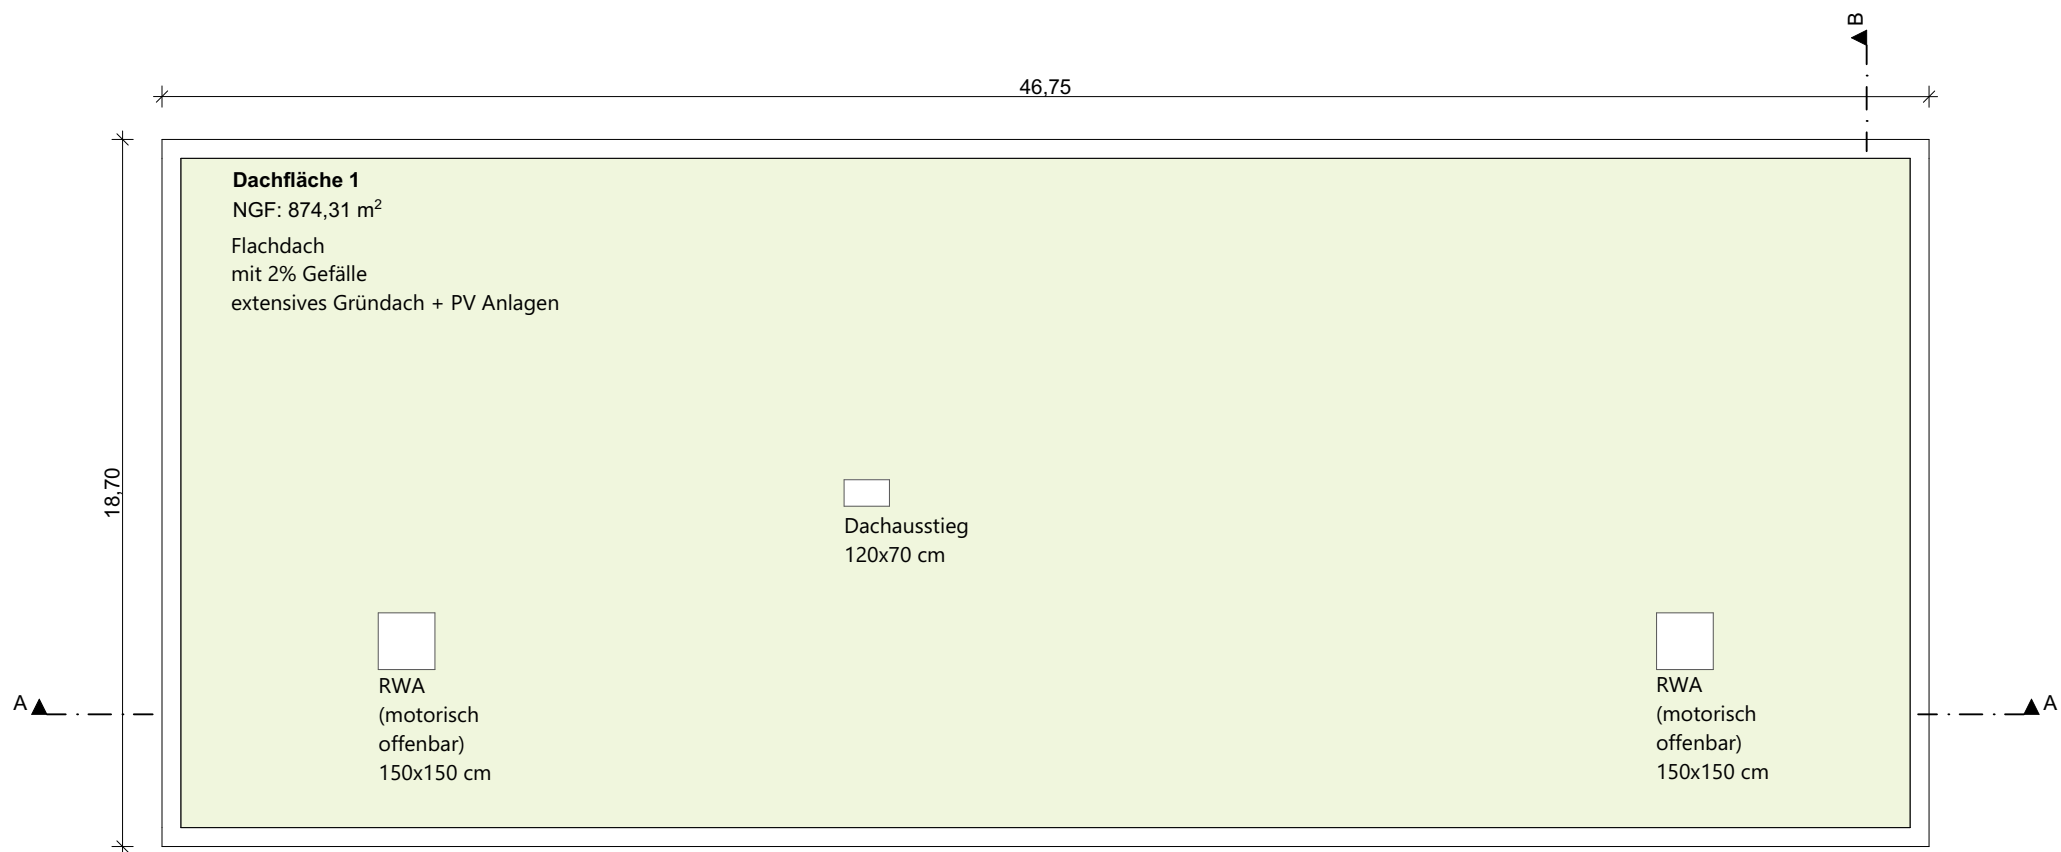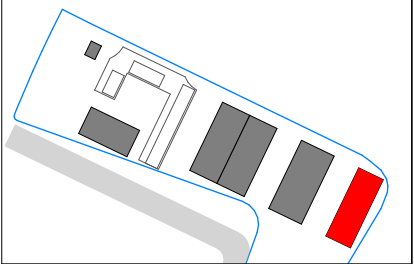

BAUVORHABEN:

NB AWZ Fürth
Rezatstr./Mainstr./Planstr.
90768 Fürth

S15229

VORENTWURFSPLANUNG

BAUHERR:

Stadt Fürth Amt für Abfallwirtschaft

Schwabacher Str. 170
90763 Fürth

Tel: 0911 / 974 1261

PLANERSTELLER:

S3 I Sasse + Sasse GmbH
Beratende Ingenieure + Architekten

Hafervende 7
28357 Bremen

Tel.: 0421 - 20758 -0
E-Mail: info@S3-Bremen.de
Web: www.S3-Bremen.de

PLANINHALT:

S15229_VP
BTA_Verwaltungsgebäude Grundriss 2.OG


GEZEICHNET	DATUM	BLATTGRÖSSE	MABSTAB	PLAN BEZEICHNUNG
bk	05.07.2023	DIN A3 (420 x 297)	1:200	AWZ_2_S3_BTA_GR_DA_ARC_014-A
INDEX	DATUM	ÄNDERUNG		GEZ.

PLAN NR:


015

INDEX:


A

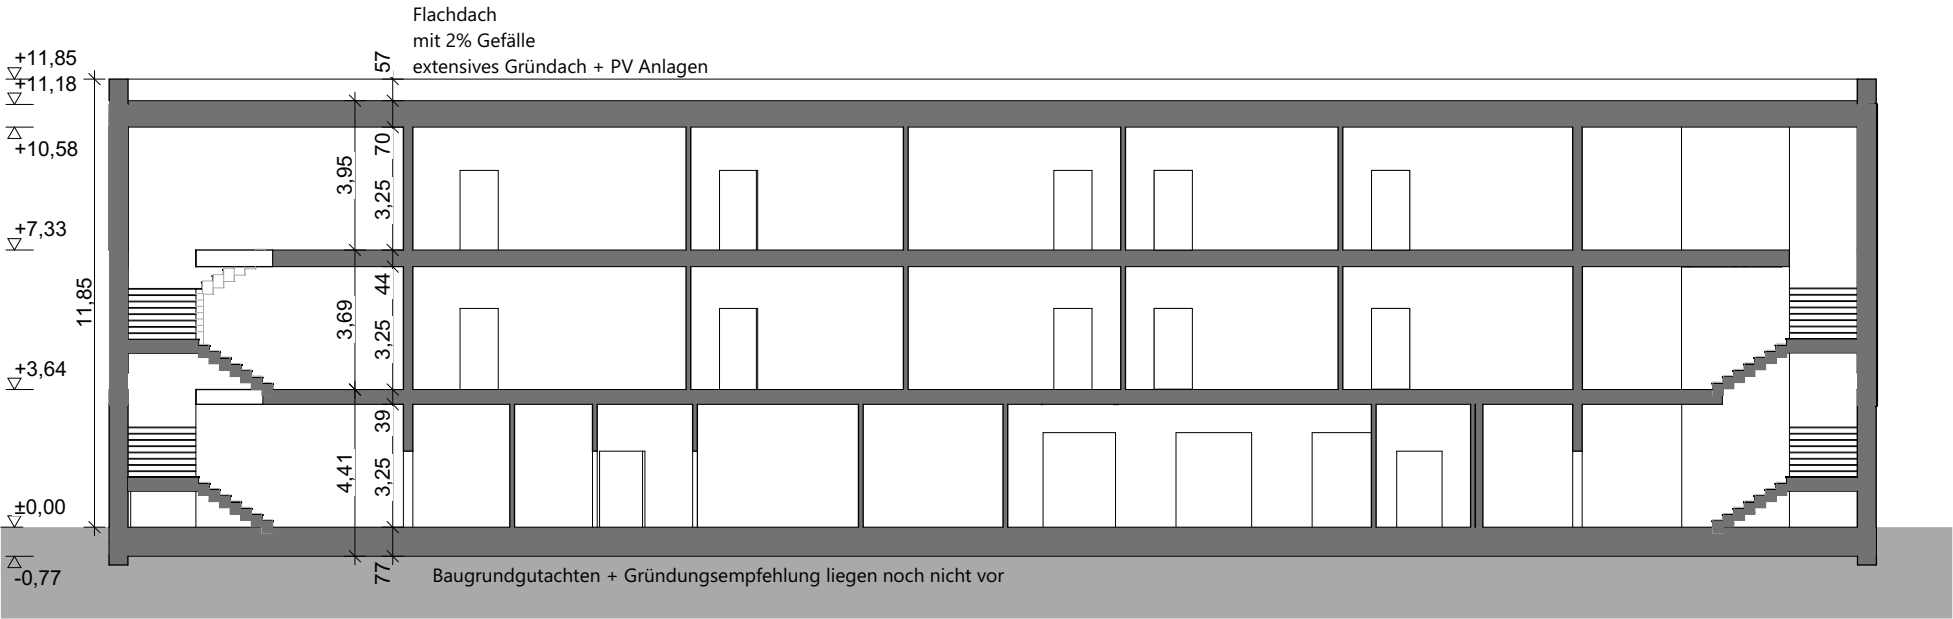



Schnitt A-A

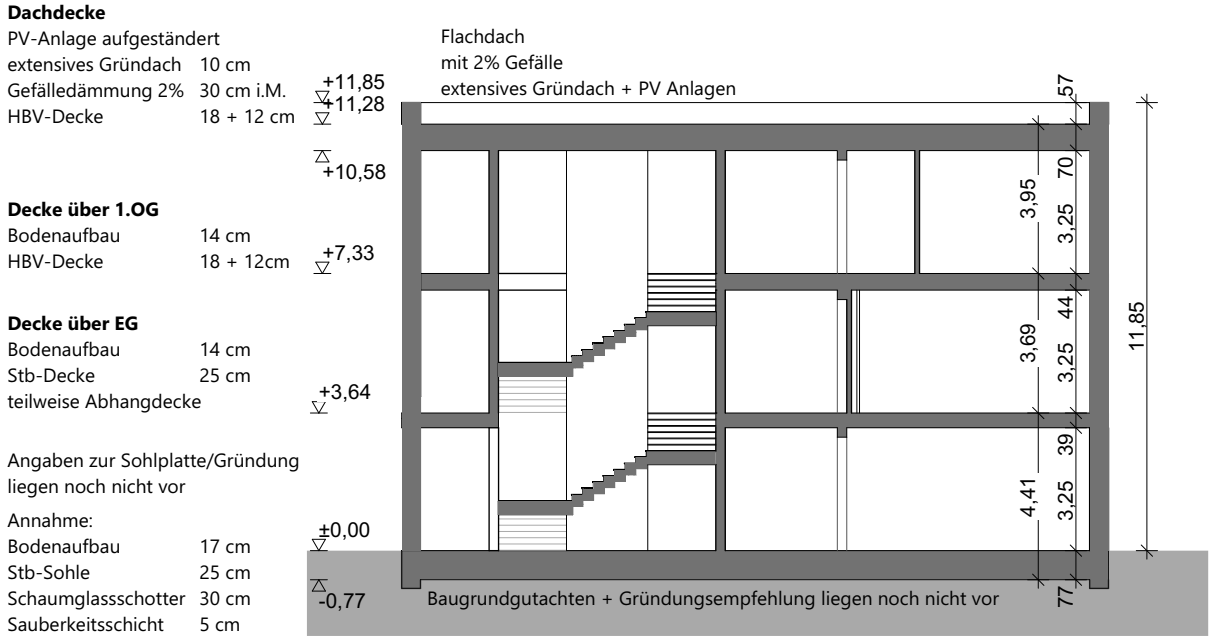

Schnitt B-B

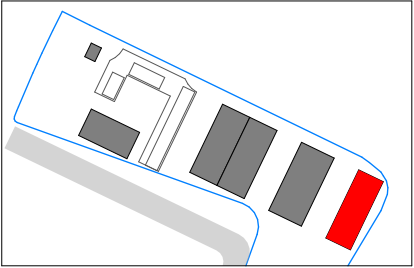

BAUVORHABEN: NB AWZ Fürth Rezatstr./Mainstr./Planstr. 90768 Fürth S15229 VORENTWURFSPLANUNG	BAUHERR: Stadt Fürth Amt für Abfallwirtschaft Schwabacher Str. 170 90763 Fürth Tel: 0911 / 974 1261	PLANERSTELLER: S3 I Sasse + Sasse GmbH Beratende Ingenieure + Architekten Haferwende 7 28357 Bremen Tel.: 0421 - 20758 -0 E-Mail: info@S3-Bremen.de Web: www.S3-Bremen.de	PLANINHALT: S15229_VP Verwaltungsgebäude Schnitt A-A, Schnitt B-B					PLAN NR:	INDEX:
								112	A
			GEZEICHNET	DATUM	BLATTGRÖSSE	MABSTAB	PLAN BEZEICHNUNG		
			bk	26.07.2023	DIN A3 (420 x 297)		AWZ_2_S3_BTA_SN_A-A_SN_B-B_ARC_112-A		
INDEX	DATUM	ÄNDERUNG					GEZ.		

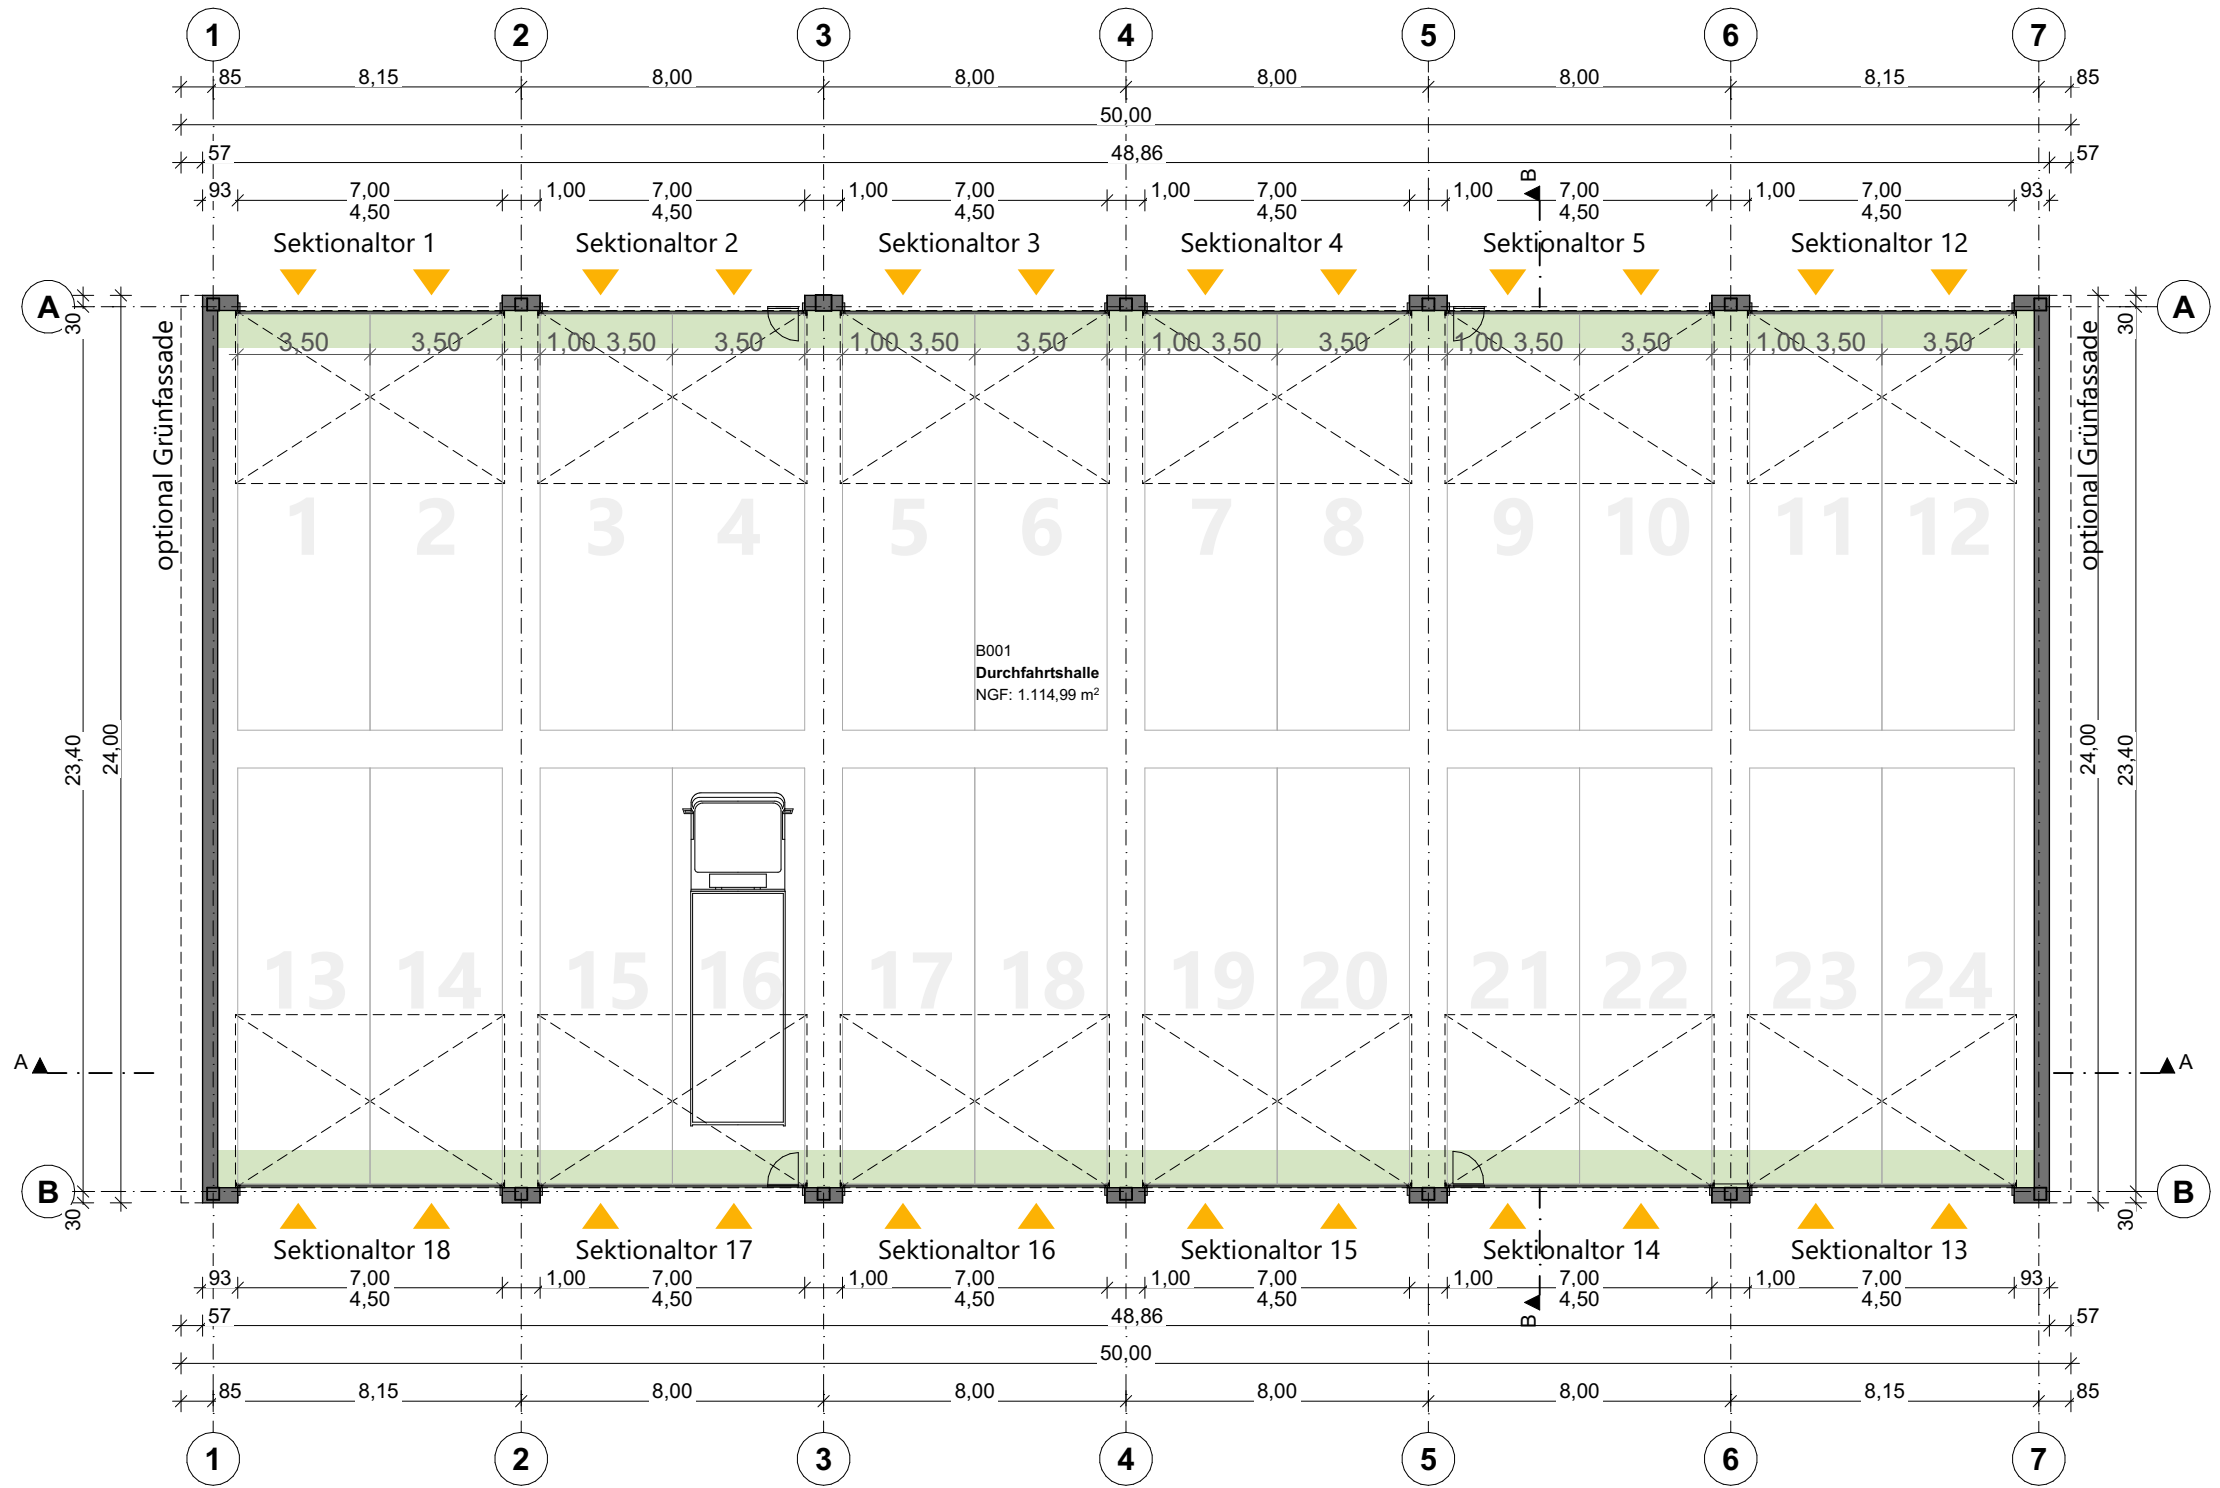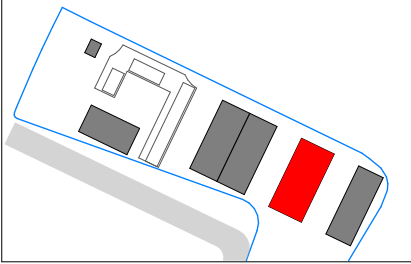

BAUVORHABEN:

NB AWZ Fürth
Rezatstr./Mainstr./Planstr.
90768 Fürth

S15229

VORENTWURFSPLANUNG

BAUHERR:

Stadt Fürth Amt für Abfallwirtschaft
Schwabacher Str. 170
90763 Fürth
Tel: 0911 / 974 1261

PLANERSTELLER:

S3 I Sasse + Sasse GmbH
Beratende Ingenieure + Architekten

Haferwende 7
28357 Bremen

Tel.: 0421 - 20758 -0
E-Mail: info@S3-Bremen.de
Web: www.S3-Bremen.de

PLANINHALT:


S15229_VP
BTB_Fahrzeughalle Grundriss EG

GEZEICHNET	DATUM	BLATTGRÖSSE	MAßSTAB	PLAN BEZEICHNUNG
bk	05.06.2023	DIN A3 (420 x 297)	1:200	AWZ_2_S3_BTБ_GR_EG0_ARC_016-A
INDEX	DATUM	ÄNDERUNG		

PLAN NR: INDEX:

016 A

bk
GEZ.

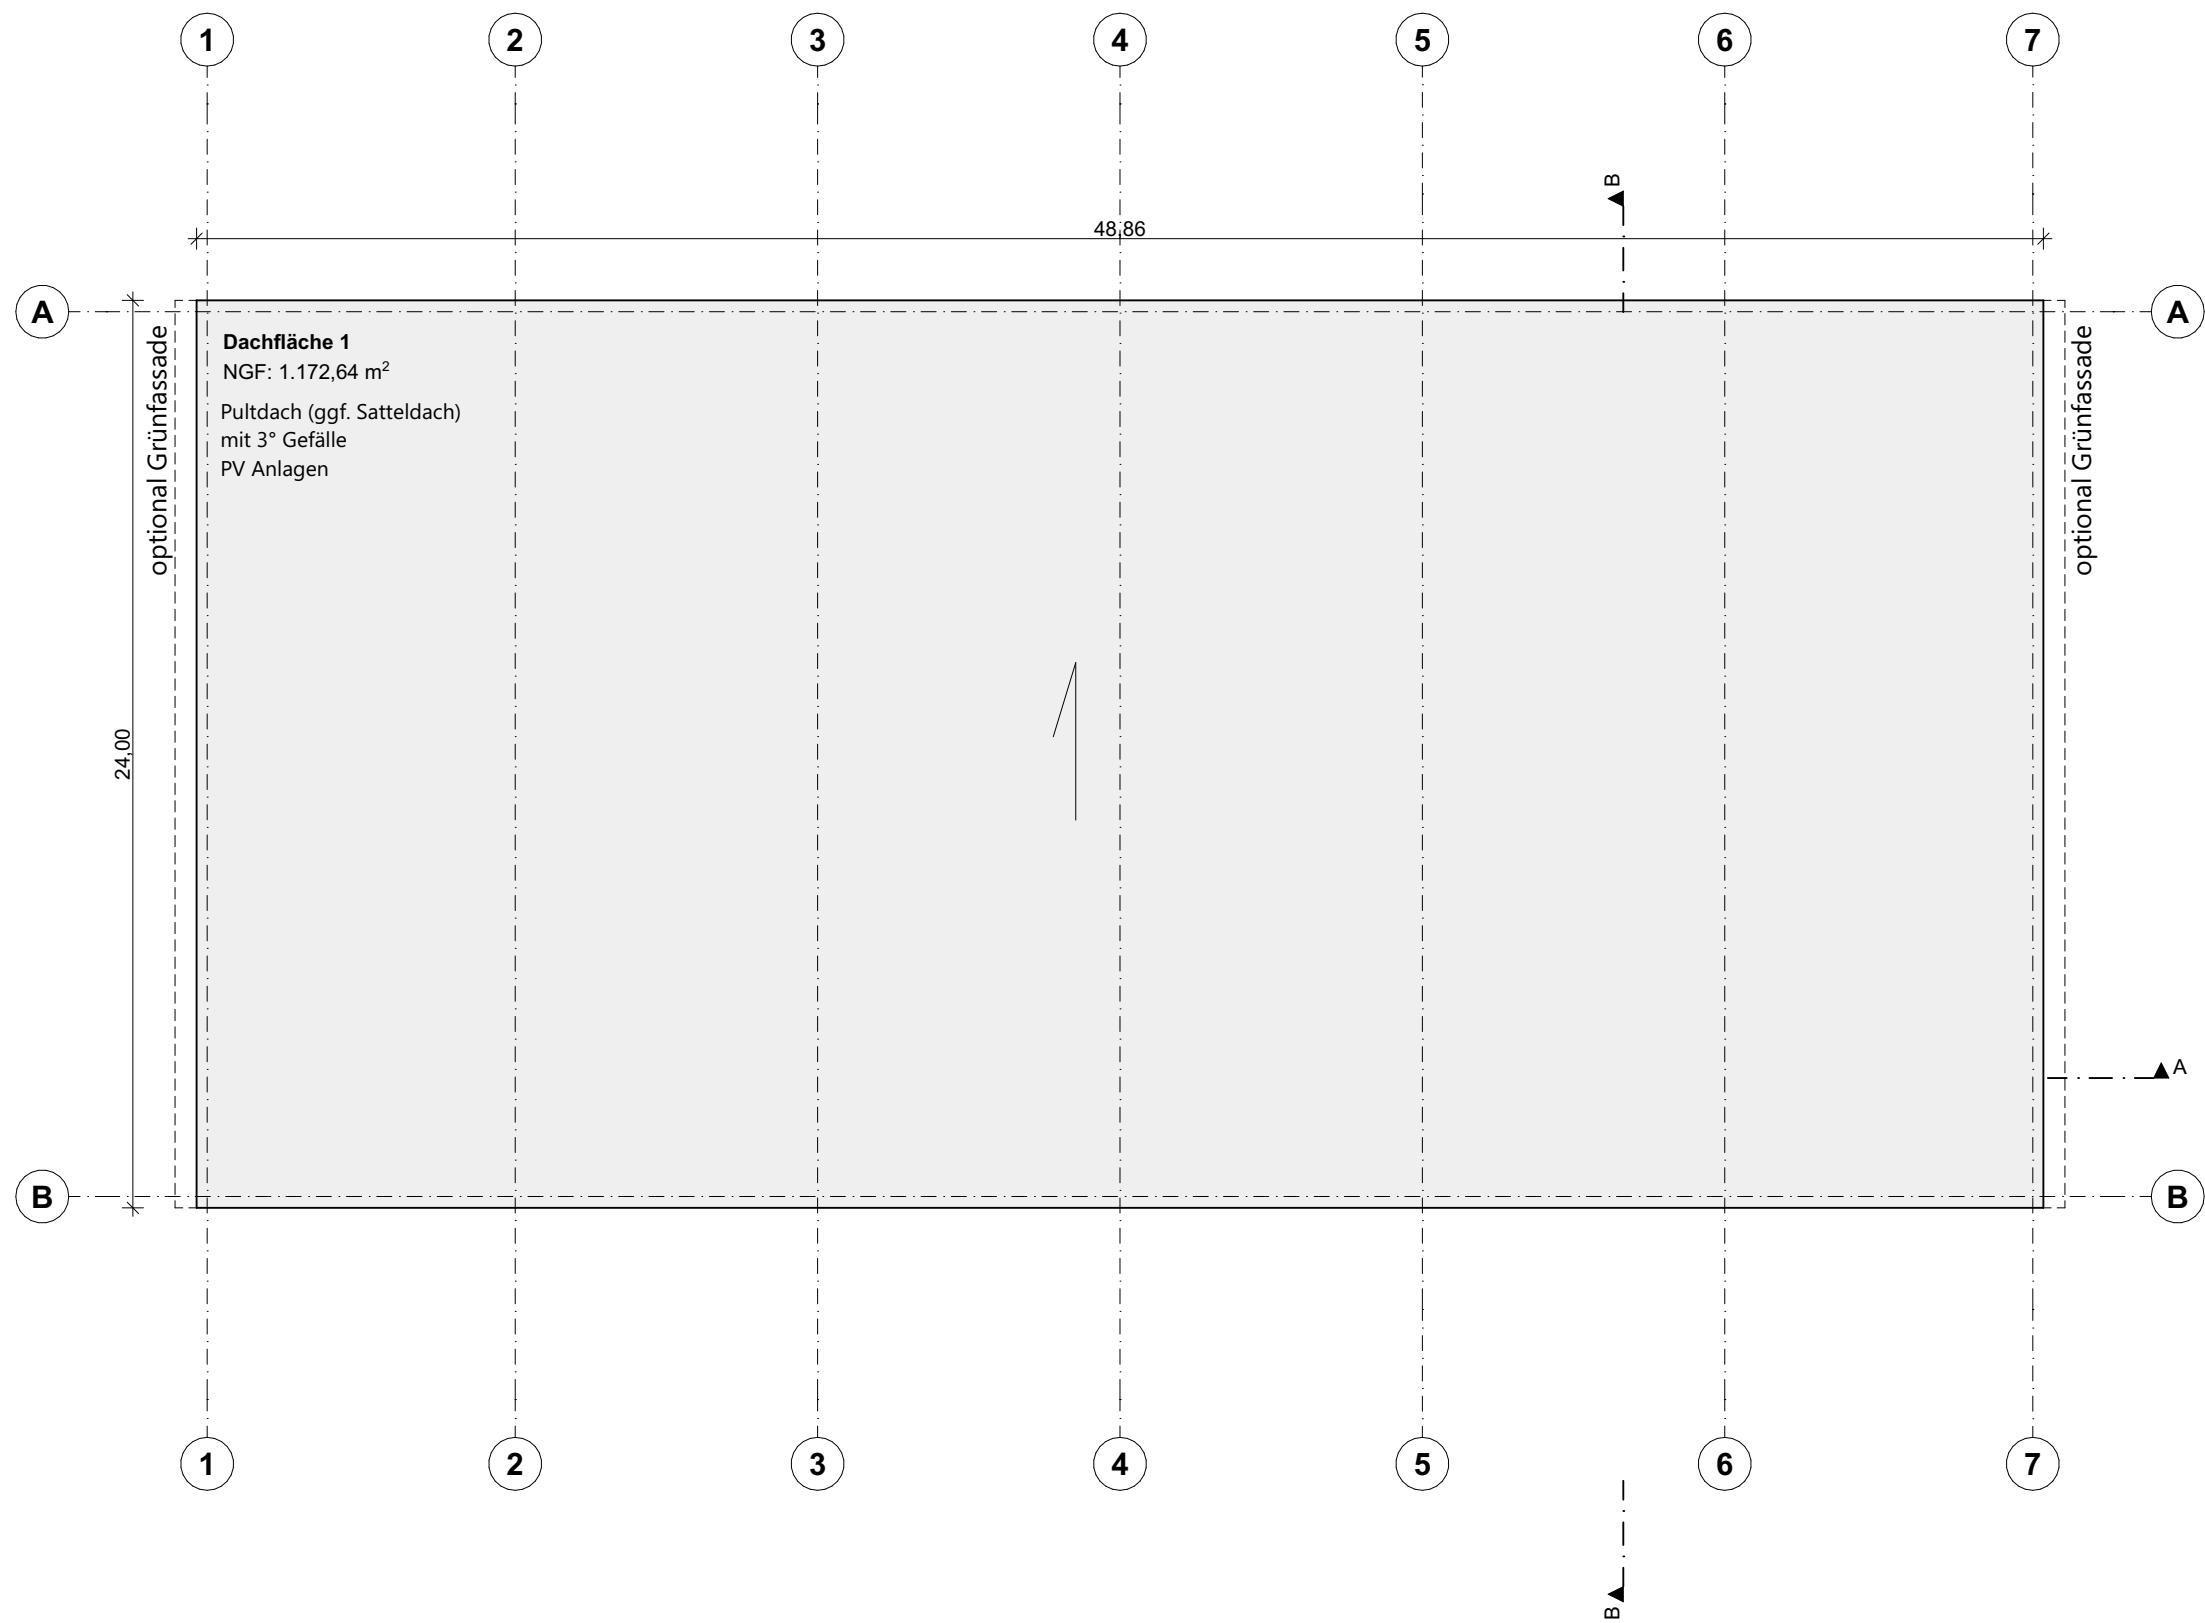

BAUVORHABEN:

NB AWZ Fürth
Rezatstr./Mainstr./Planstr.
90768 Fürth

S15229

VORENTWURFSPLANUNG

BAUHERR:

Stadt Fürth Amt für Abfallwirtschaft

Schwabacher Str. 170
90763 Fürth

Tel: 0911 / 974 1261

PLANERSTELLER:

S3 I Sasse + Sasse GmbH
Beratende Ingenieure + Architekten

Haferwende 7
28357 Bremen

Tel.: 0421 - 20758 -0
E-Mail: info@S3-Bremen.de
Web: www.S3-Bremen.de

PLANINHALT:

S15229_VP
BTB_Fahrzeughalle Grundriss EG


GEZEICHNET	DATUM	BLATTGRÖSSE	MABSTAB	PLAN BEZEICHNUNG	
bk	12.07.2023	DIN A3 (420 x 297)	1:200	AWZ_2_S3_BTБ_GR_DA_ARC_016-A	
					bk
INDEX	DATUM	ÄNDERUNG			GEZ.

PLAN NR:


017

INDEX:

A

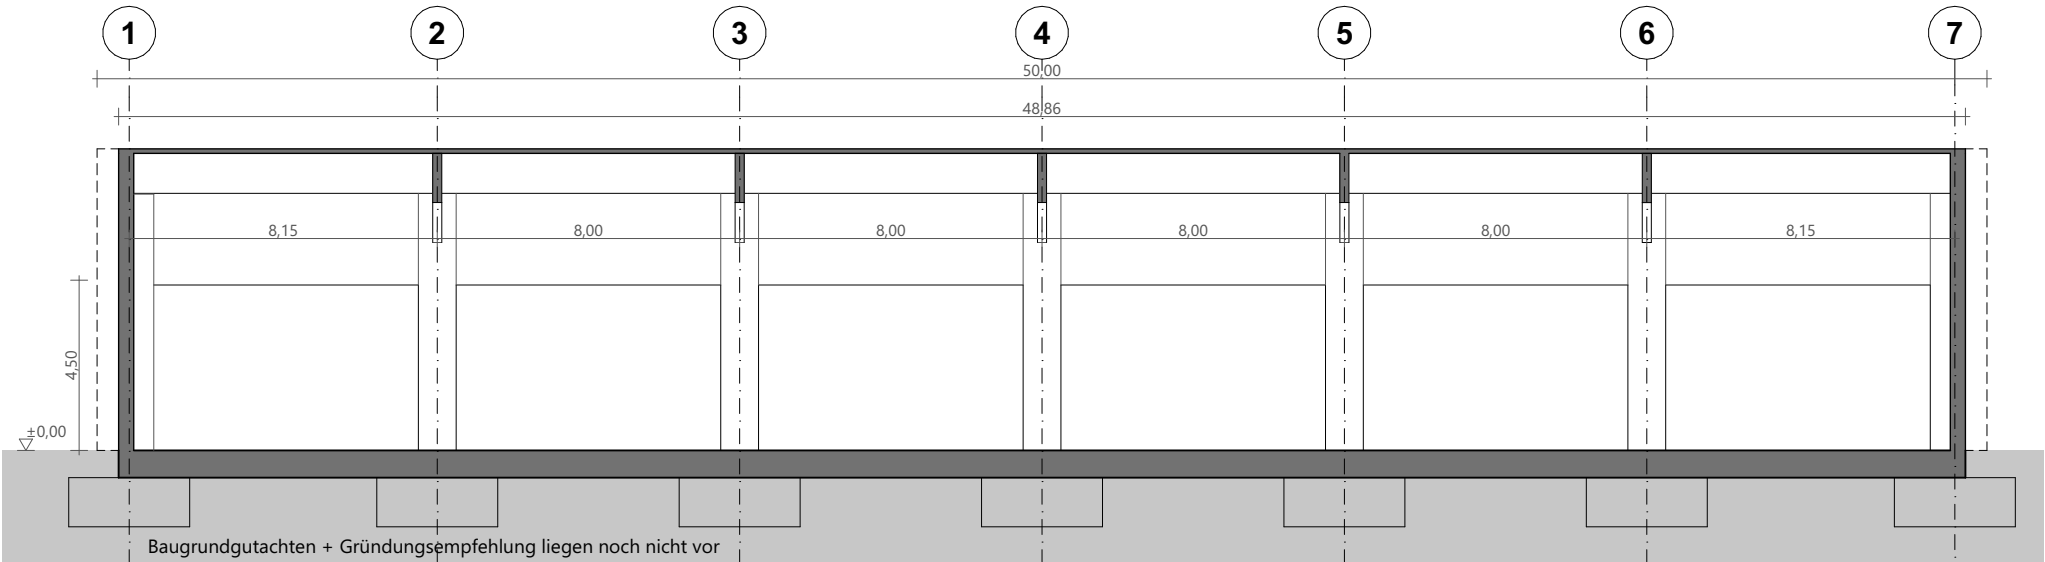

Schnitt A-A

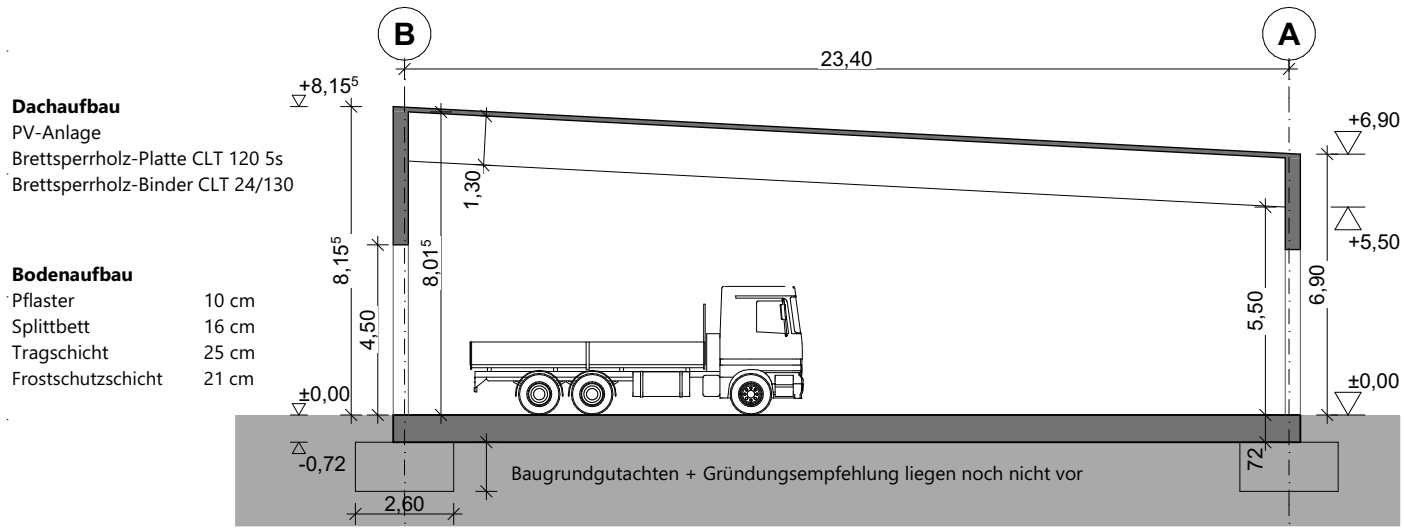

Schnitt B-B

BAUVORHABEN:

NB AWZ Fürth
Rezatstr./Mainstr./Planstr.
90768 Fürth

S15229

VORENTWURFSPLANUNG

BAUHERR:

Stadt Fürth Amt für Abfallwirtschaft
Schwabacher Str. 170
90763 Fürth
Tel: 0911 / 974 1261

PLANERSTELLER:

S3 I Sasse + Sasse GmbH
Beratende Ingenieure + Architekten

Haferwende 7
28357 Bremen

Tel.: 0421 - 20758 -0
E-Mail: info@S3-Bremen.de
Web: www.S3-Bremen.de

PLANINHALT:

S15229_VP
BTB_Fahrzeughalle Schnitt A-A, Schnitt B-B



GEZEICHNET	DATUM	BLATTGRÖSSE	MABSTAB	PLAN BEZEICHNUNG
bk	26.07.2023	DIN A3 (420 x 297)	1:200	AWZ_2_S3_BTБ_SC_A-A_SC_B-B_ARC_116-A
INDEX	DATUM	ÄNDERUNG		
				bk
				GEZ.

PLAN NR:

116

INDEX:

A

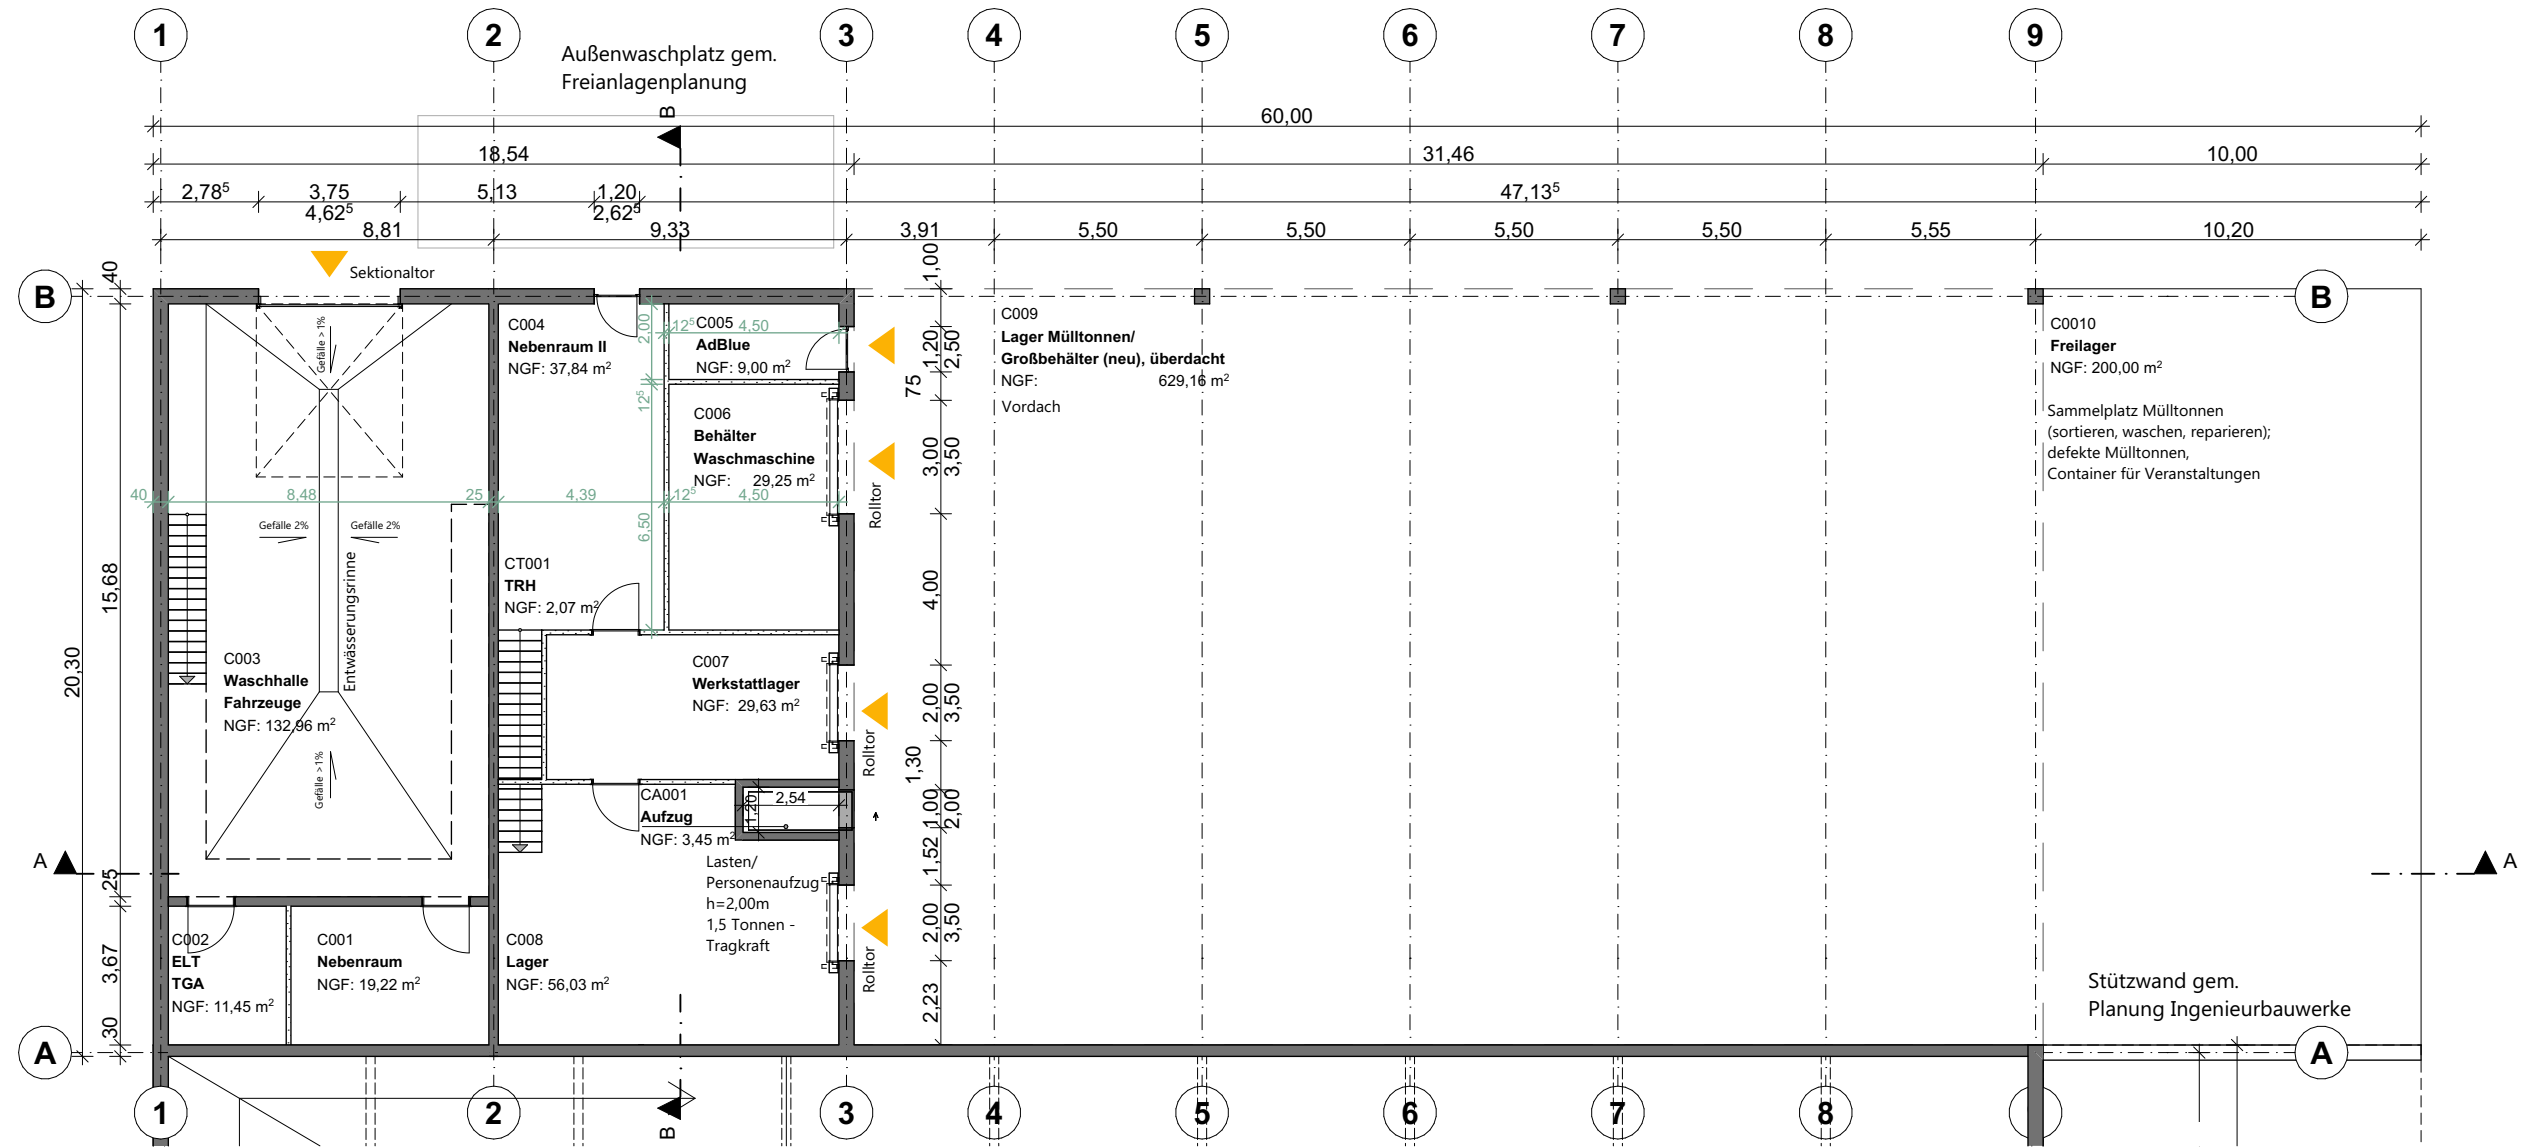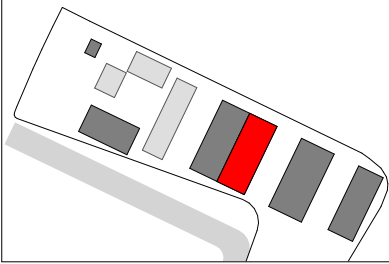

BAUVORHABEN:

NB AWZ Fürth
Rezatstr./Mainstr./Planstr.
90768 Fürth

S15229

VORENTWURFSPLANUNG

BAUHERR:

Stadt Fürth Amt für Abfallwirtschaft
Schwabacher Str. 170
90763 Fürth
Tel: 0911 / 974 1261

PLANERSTELLER:

S3 I Sasse + Sasse GmbH
Beratende Ingenieure + Architekten

Haferwende 7
28357 Bremen

Tel.: 0421 - 20758 -0
E-Mail: info@S3-Bremen.de
Web: www.S3-Bremen.de




PLANINHALT:

S15229_VP
BTC_Waschhalle/Lager Grundriss EG




GEZEICHNET	DATUM	BLATTGRÖSSE	MABSTAB	PLAN BEZEICHNUNG	INDEX
bk	12.10.2023	DIN A3 (420 x 297)	1:200	AWZ_2_S3_BTC_GR_EGO_ARC_017-A	bk
INDEX	DATUM	ÄNDERUNG			GEZ.

PLAN NR: INDEX:

017 A

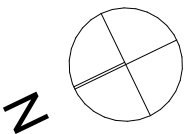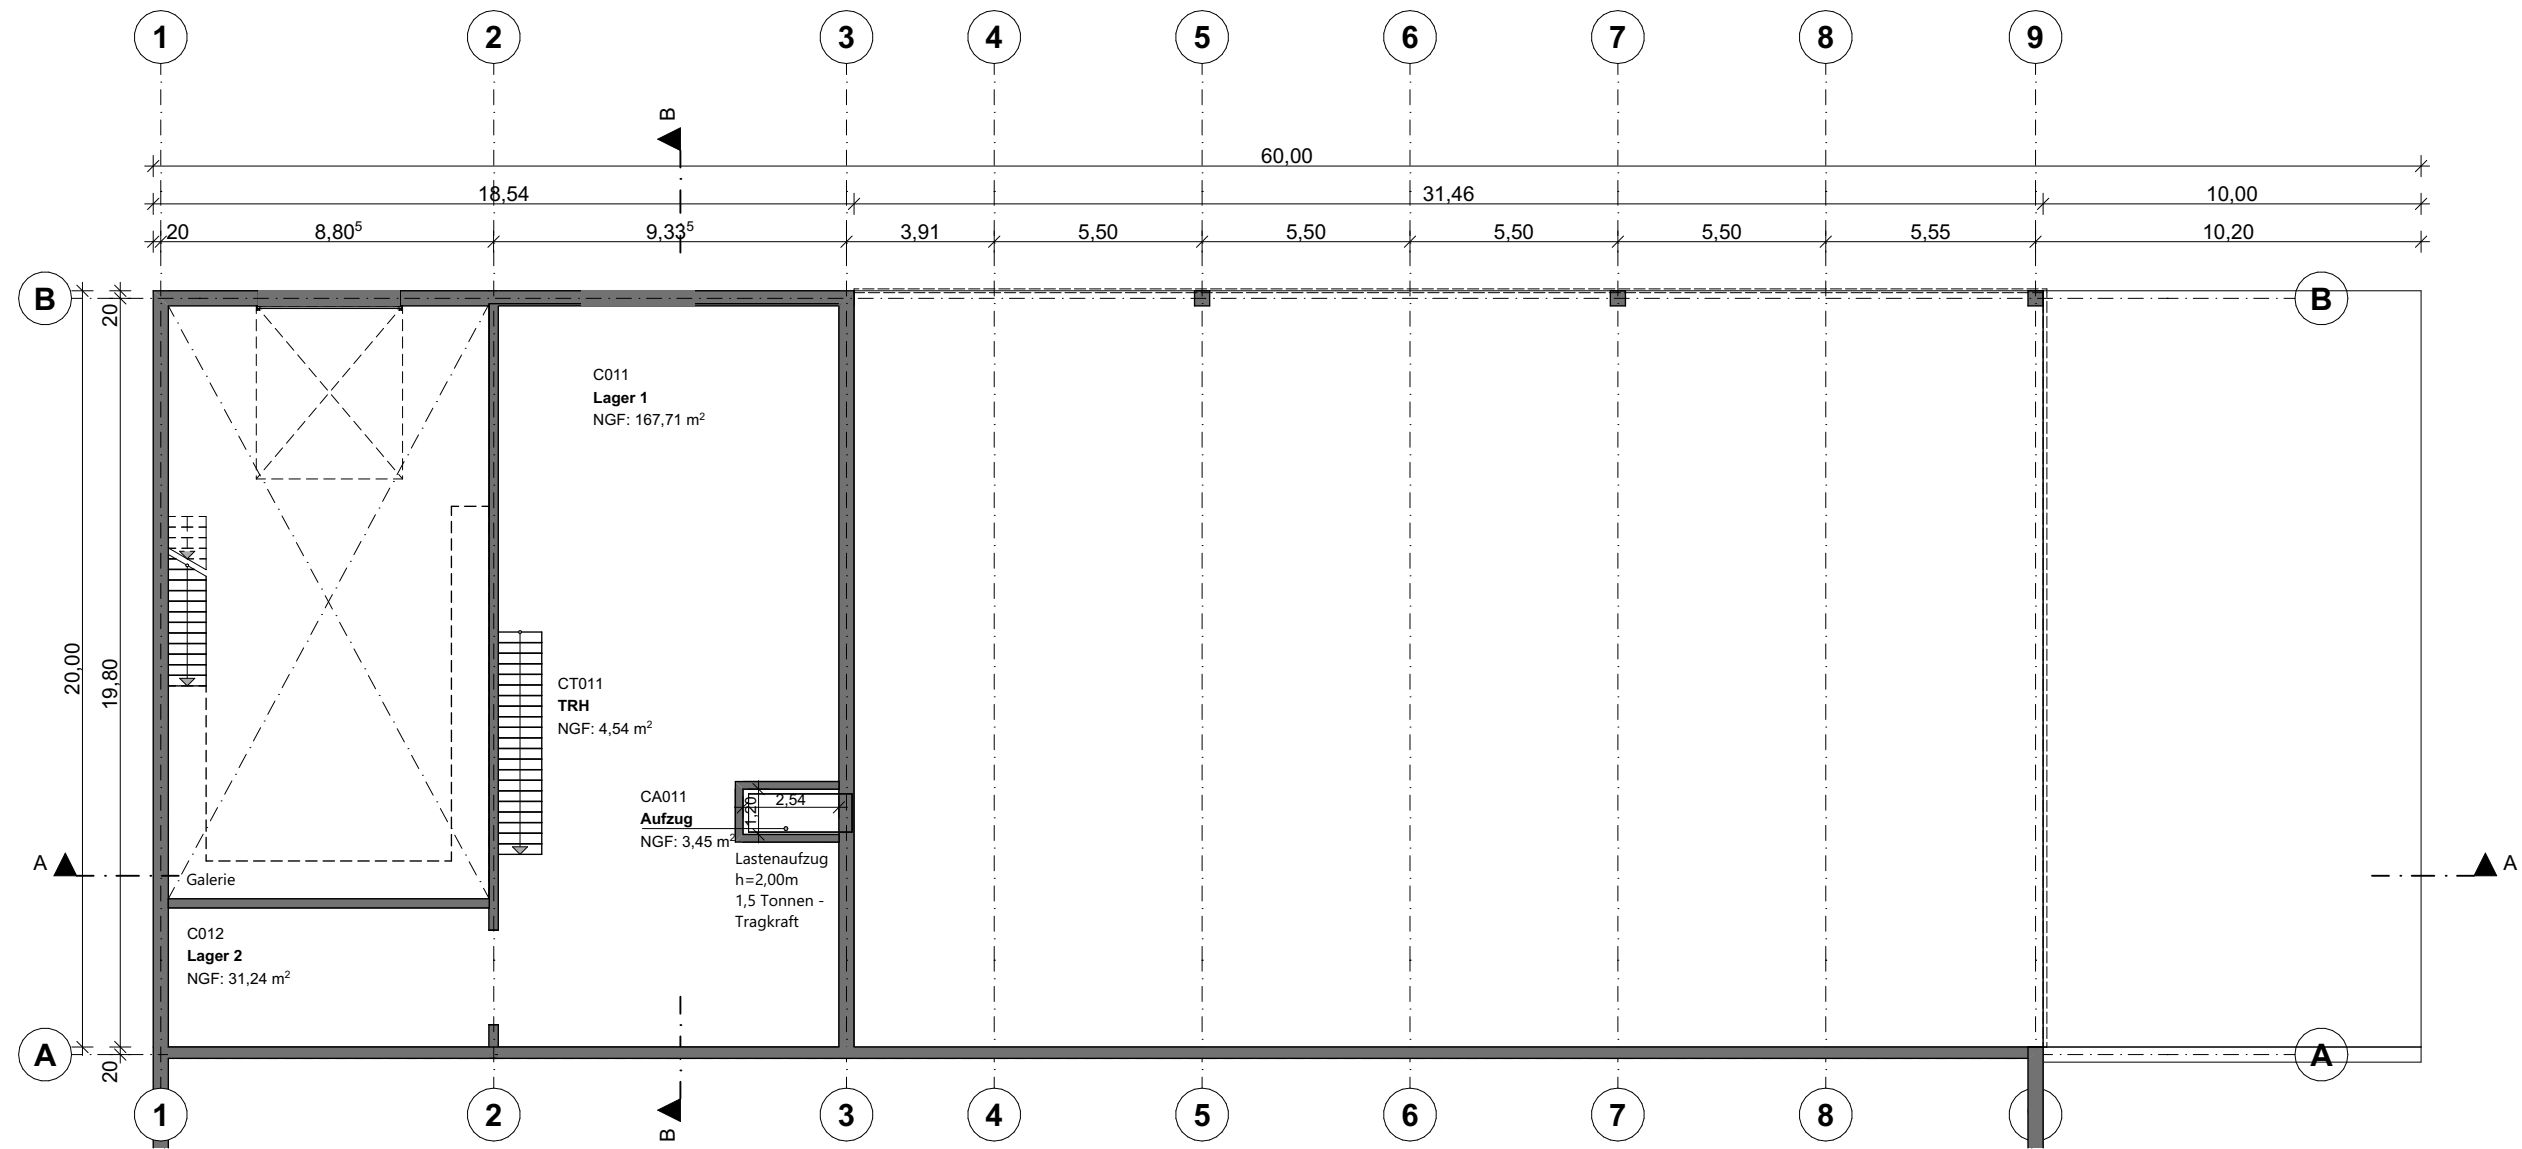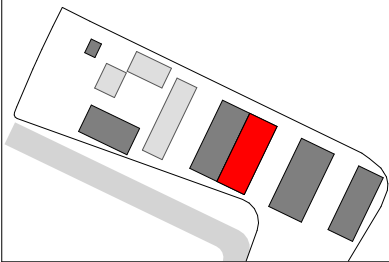

BAUVORHABEN: NB AWZ Fürth Rezatstr./Mainstr./Planstr. 90768 Fürth S15229 VORENTWURFSPLANUNG	BAUHERR: Stadt Fürth Amt für Abfallwirtschaft Schwabacher Str. 170 90763 Fürth Tel: 0911 / 974 1261	PLANERSTELLER: S3 I Sasse + Sasse GmbH Beratende Ingenieure + Architekten Haferwende 7 28357 Bremen Tel.: 0421 - 20758 -0 E-Mail: info@S3-Bremen.de Web: www.S3-Bremen.de	PLANINHALT: S15229_VP BTC_Waschhalle/Lager Grundriss EG					PLAN NR:	INDEX:	
								017	A	
			GEZEICHNET	DATUM	BLATTGRÖSSE	MABSTAB	PLAN BEZEICHNUNG			
			bk	12.10.2023	DIN A3 (420 x 297)	1:200	AWZ_2_S3_BTC_GR_OG1_ARC_017-A			
										bk
			INDEX	DATUM	ÄNDERUNG					GEZ.

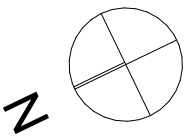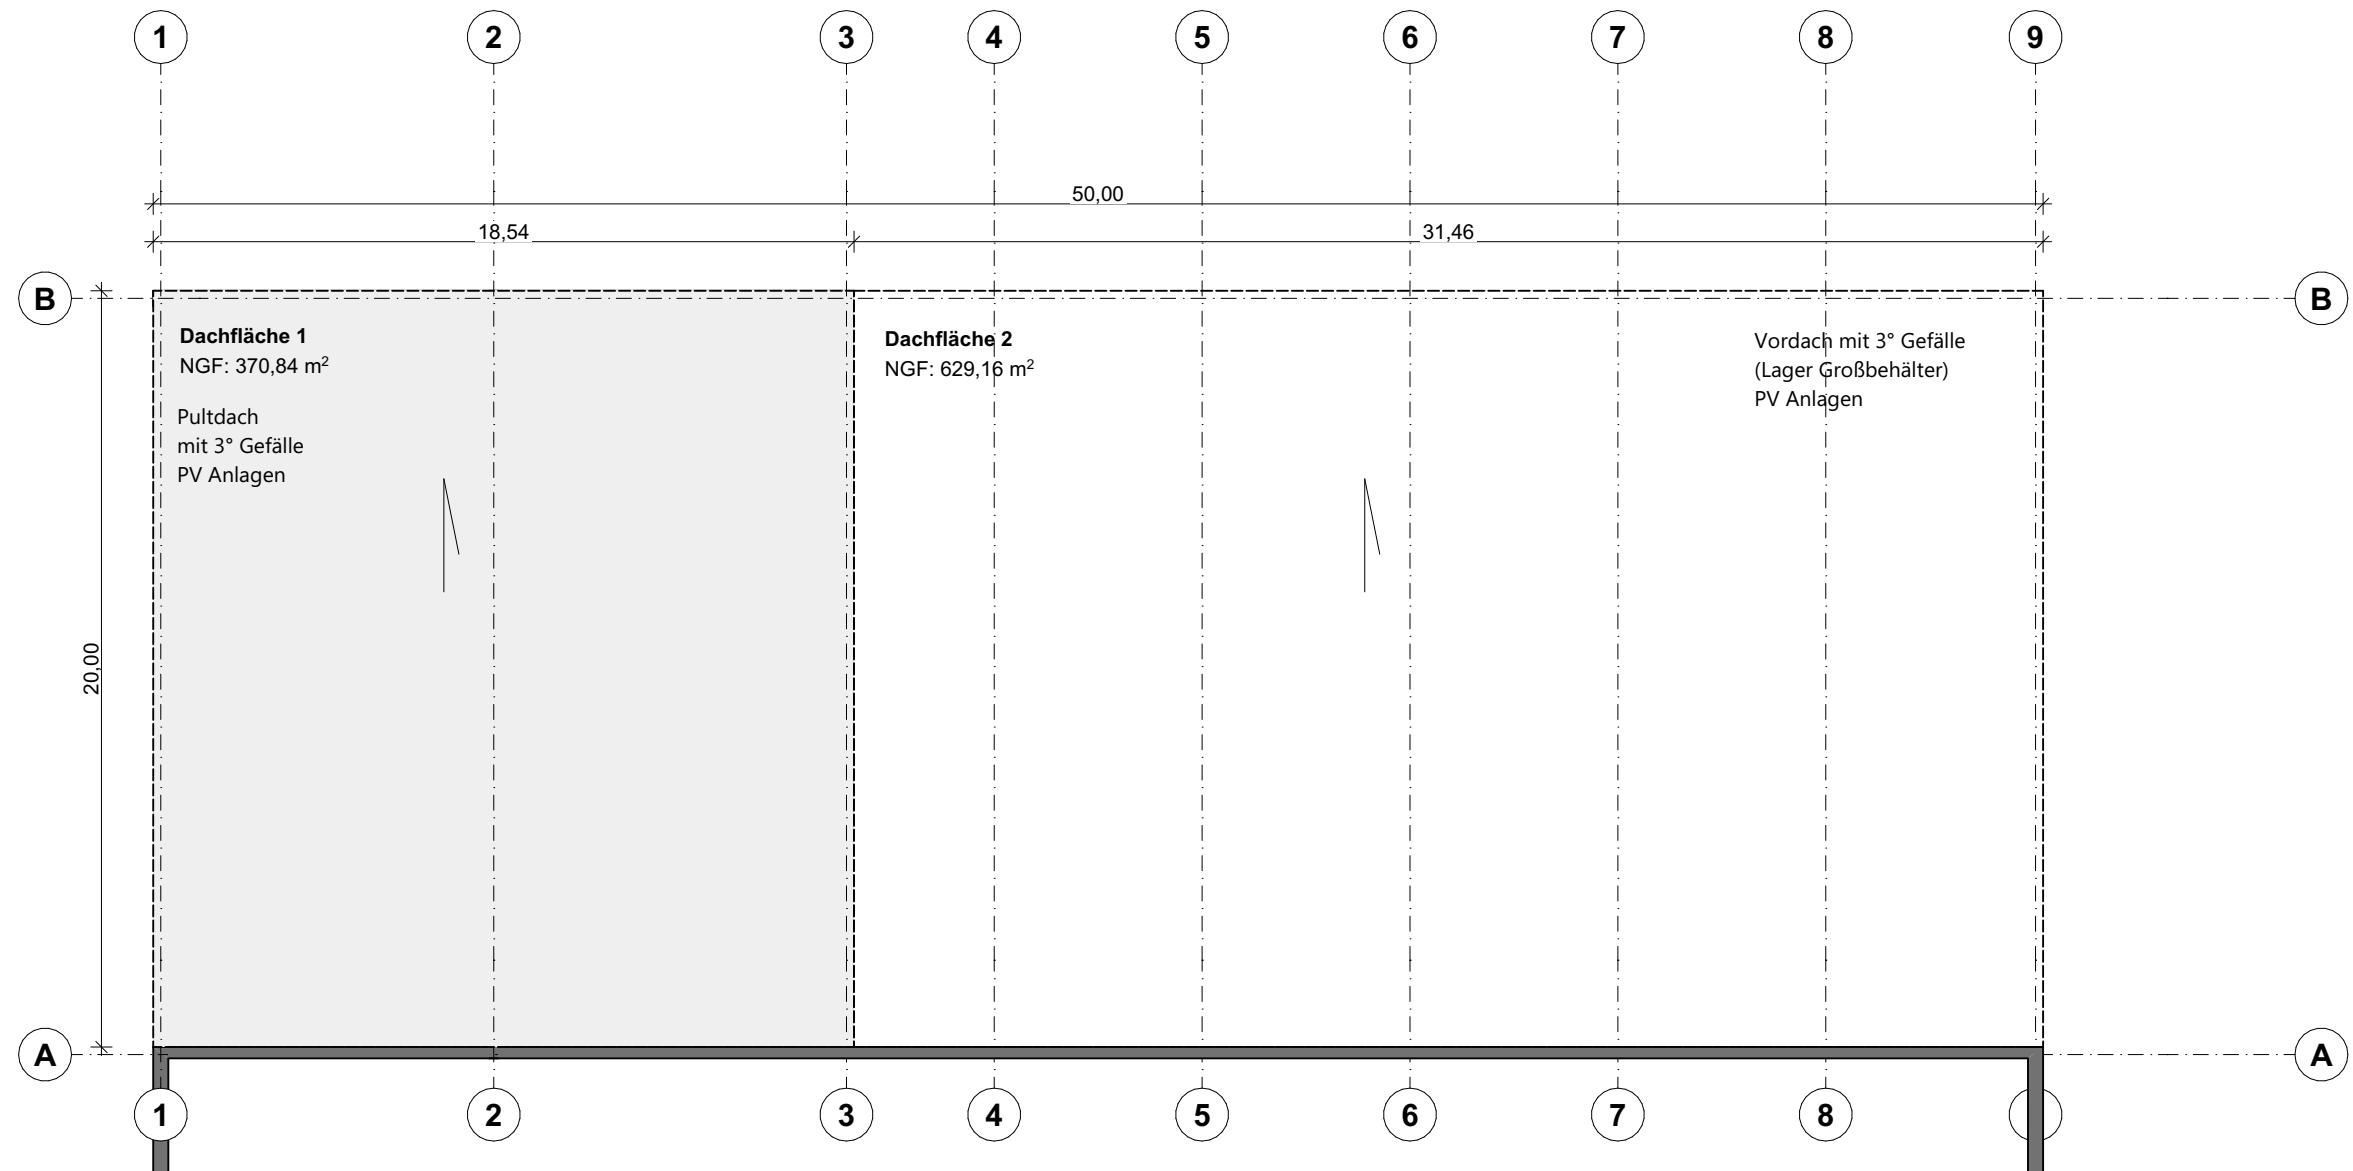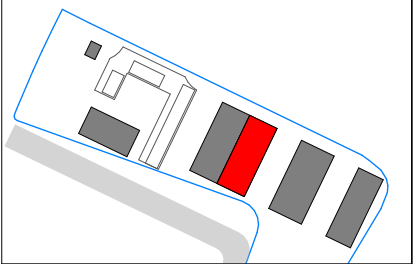

BAUVORHABEN:

NB AWZ Fürth
Rezatstr./Mainstr./Planstr.
90768 Fürth

S15229

VORENTWURFSPLANUNG

BAUHERR:

Stadt Fürth Amt für Abfallwirtschaft

Schwabacher Str. 170
90763 Fürth

Tel: 0911 / 974 1261

PLANERSTELLER:

S3 I Sasse + Sasse GmbH
Beratende Ingenieure + Architekten

Haferwende 7
28357 Bremen

Tel.: 0421 - 20758 -0
E-Mail: info@S3-Bremen.de
Web: www.S3-Bremen.de

PLANINHALT:

S15229_VP
BTC_Waschhalle/Lager Dachaufsicht



GEZEICHNET	DATUM	BLATTGRÖSSE	MAßSTAB	PLAN BEZEICHNUNG	
bk	12.07.2023	DIN A3 (420 x 297)	1:200	AWZ_2_S3_BTC_DA_ARC_019-A	
					bk
INDEX	DATUM	ÄNDERUNG			GEZ.

PLAN NR:


019

INDEX:

A

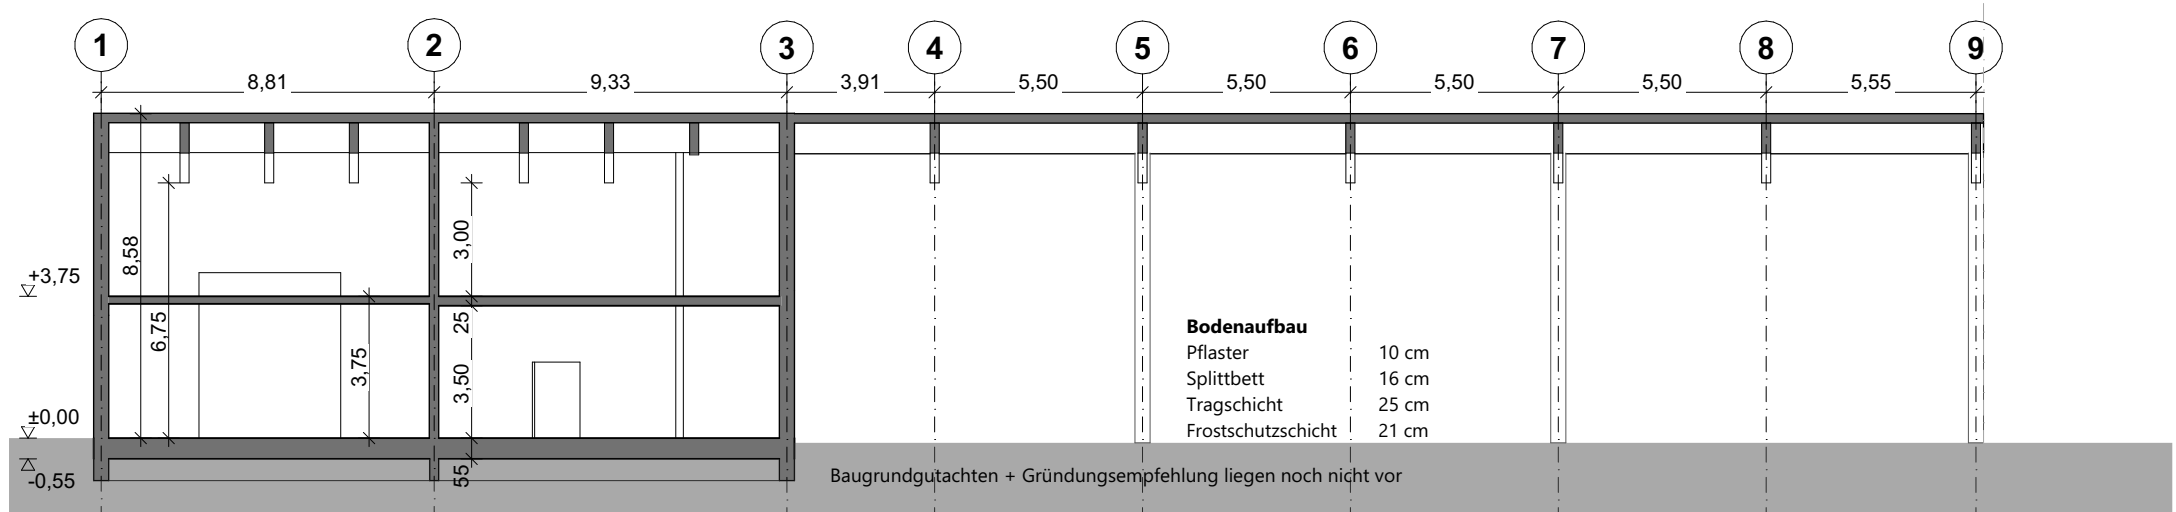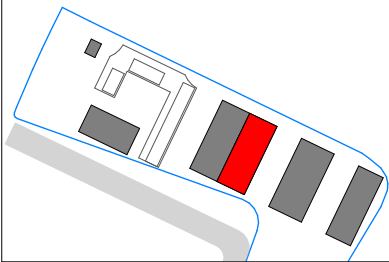

Schnitt A-A

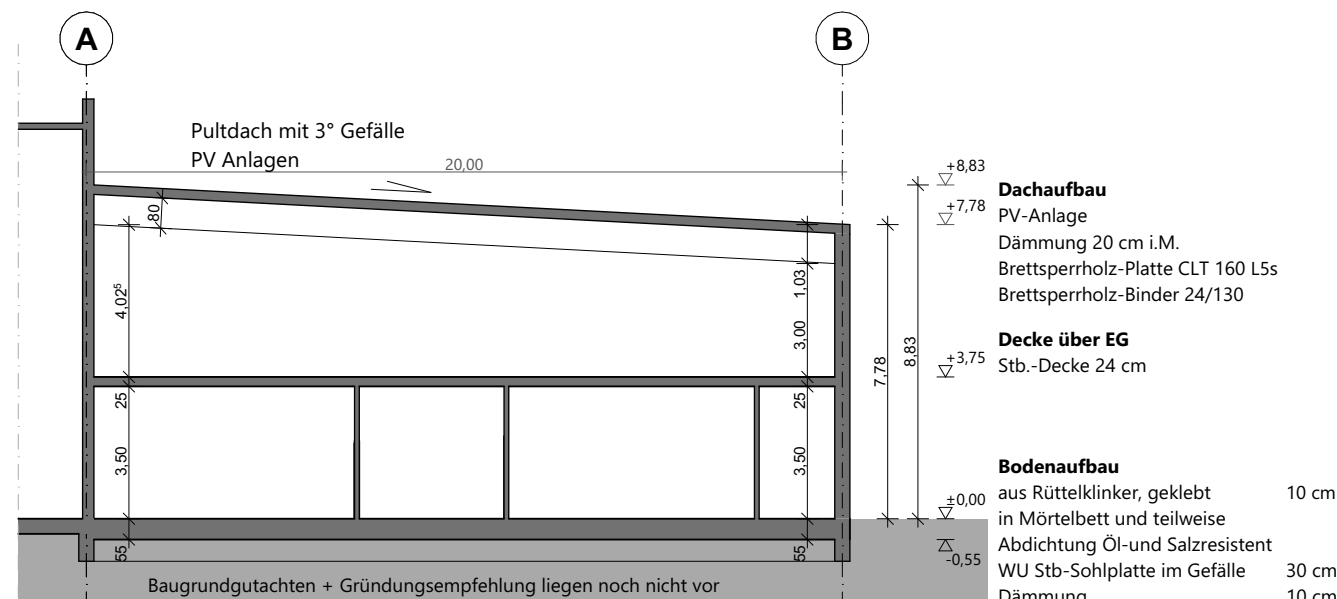

Schnitt B-B

BAUVORHABEN:

NB AWZ Fürth
Rezatstr./Mainstr./Planstr.
90768 Fürth

S15229

VORENTWURFSPLANUNG

BAUHERR:

Stadt Fürth Amt für Abfallwirtschaft
Schwabacher Str. 170
90763 Fürth
Tel: 0911 / 974 1261

PLANERSTELLER:

S3 I Sasse + Sasse GmbH
Beratende Ingenieure + Architekten

Haferwende 7
28357 Bremen

Tel.: 0421 - 20758 -0
E-Mail: info@S3-Bremen.de
Web: www.S3-Bremen.de


PLANINHALT:

S15229_VP
BTC_Waschhalle/Lager Schnitt A-A, Schnitt B-B

GEZEICHNET	DATUM	BLATTGRÖSSE	MABSTAB	PLAN BEZEICHNUNG
bk	26.07.2023	DIN A3 (420 x 297)	1:200	AWZ_2_S3_BTC_SN_A-A_B-B_ARC_117-A
INDEX	DATUM	ÄNDERUNG		

PLAN NR: INDEX:

117 A

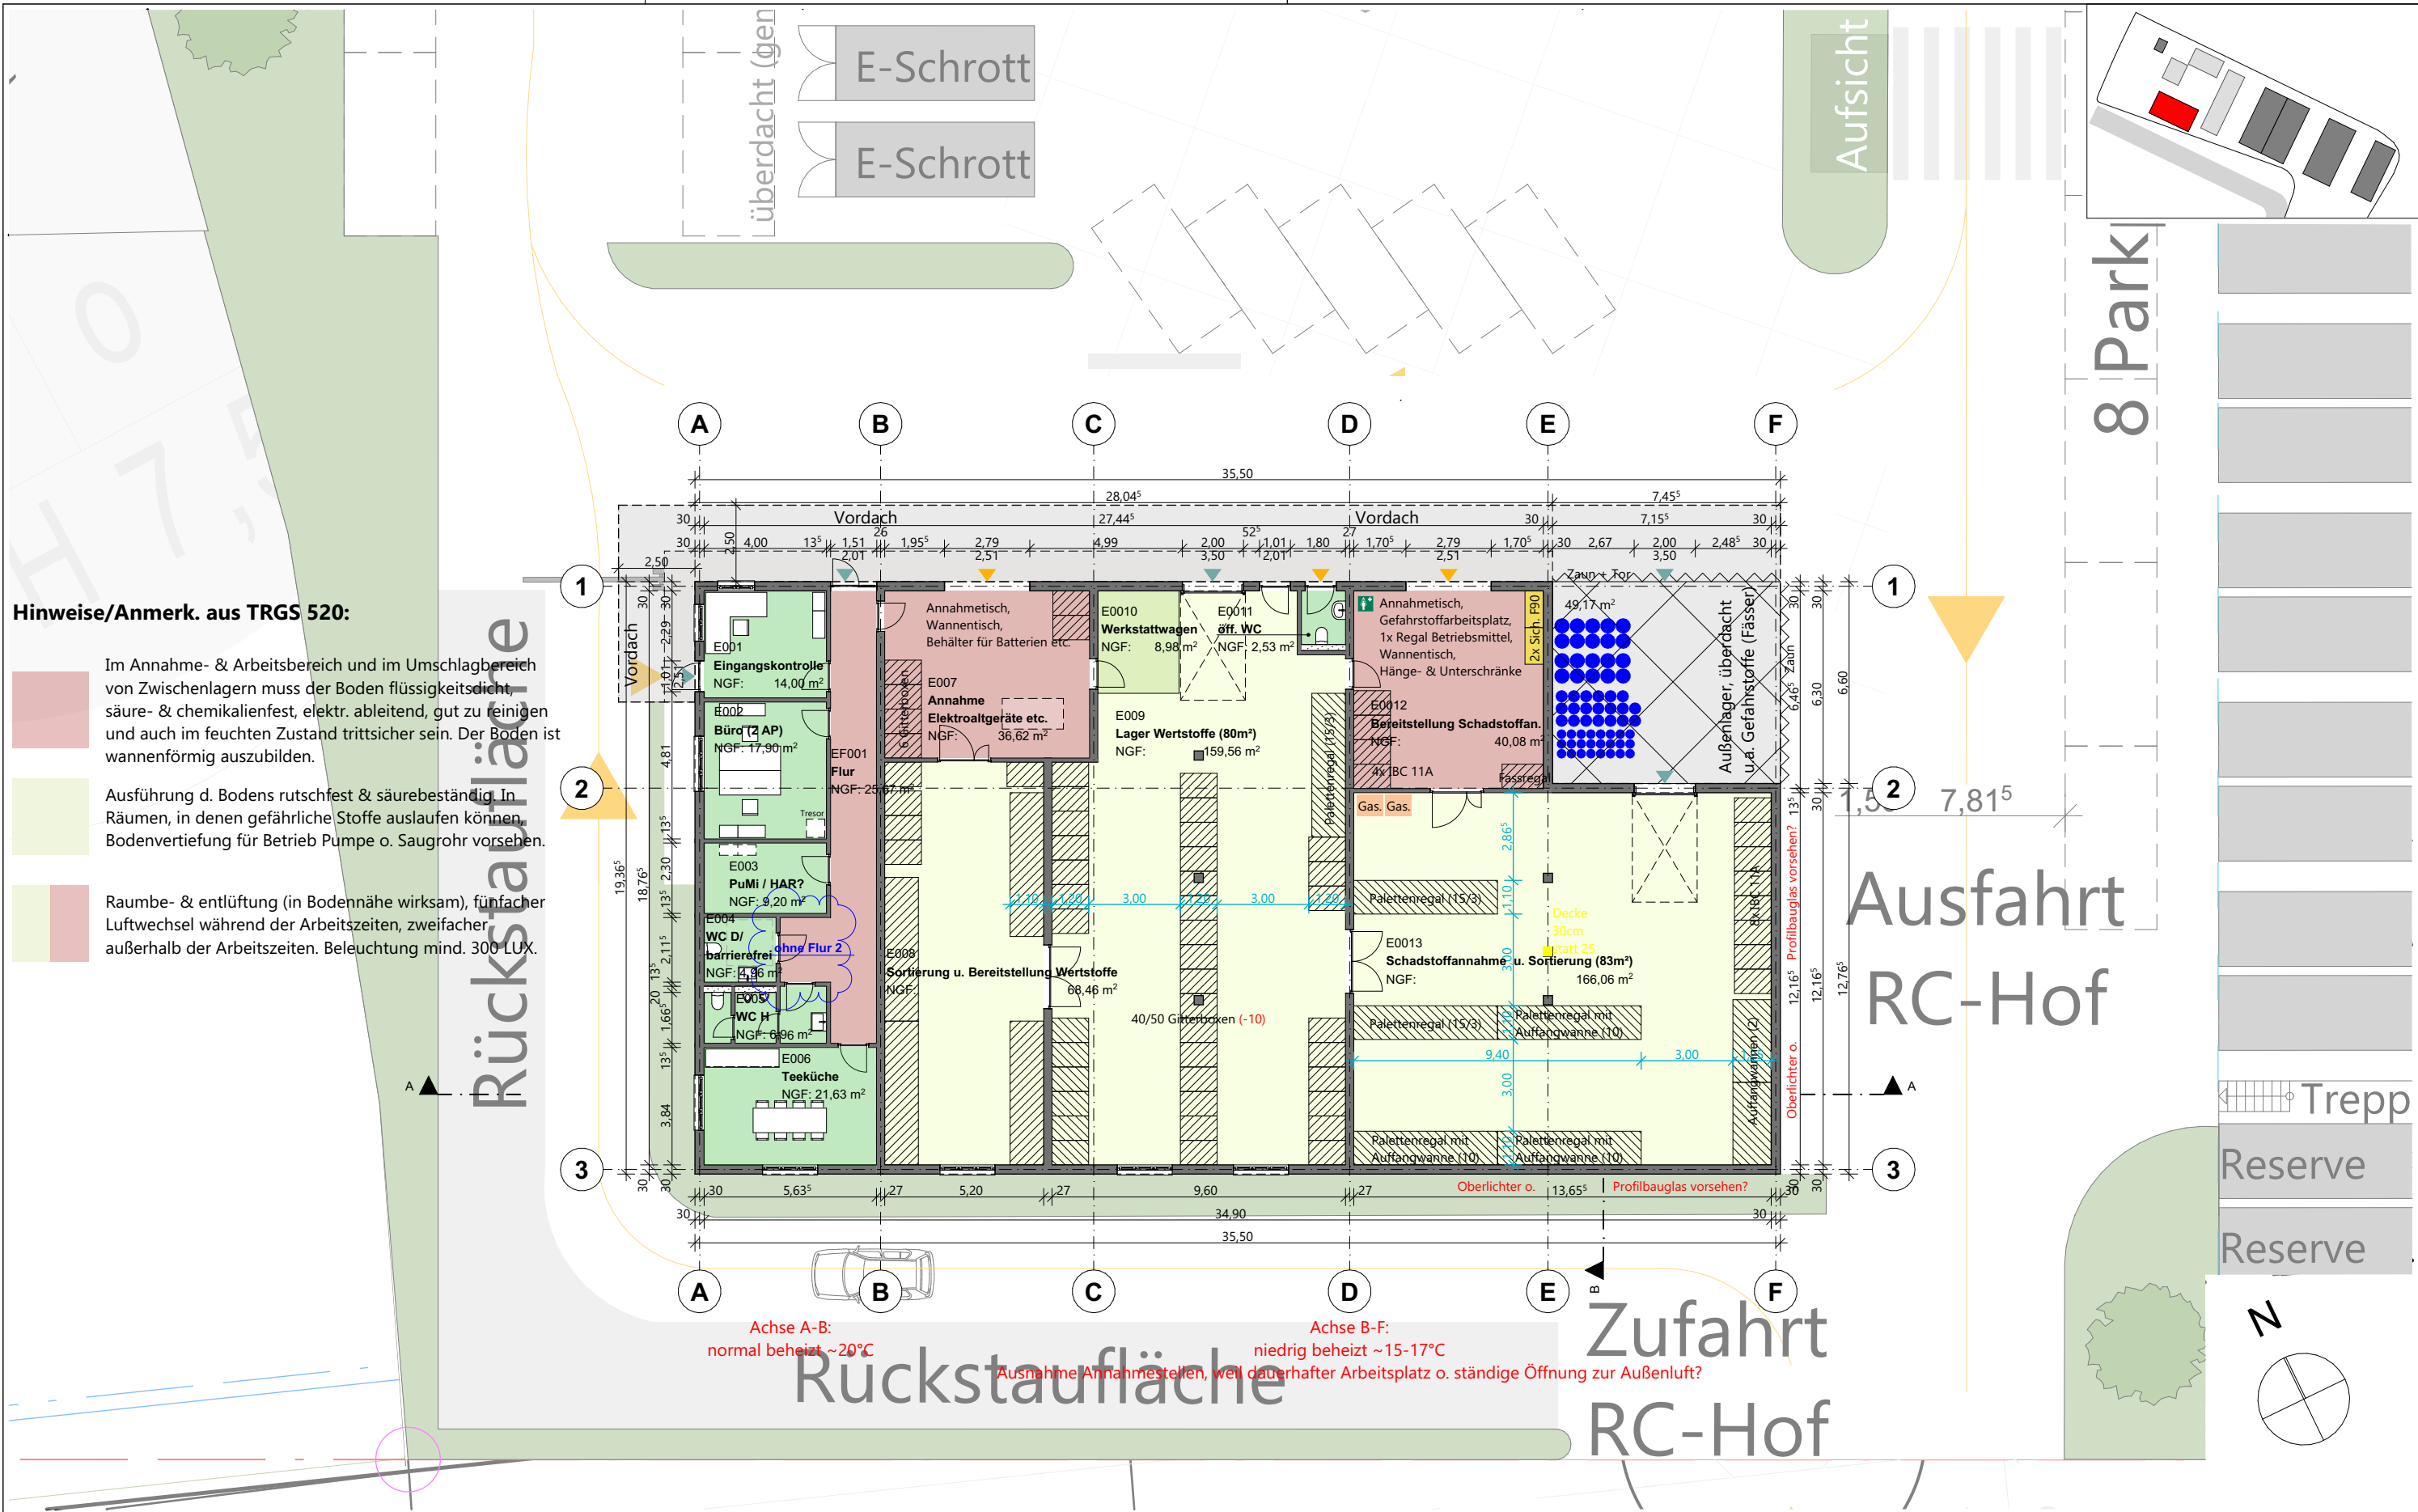

Hinweise/Anmerk. aus TRGS 520:

- Im Annahme- & Arbeitsbereich und im Umschlagbereich von Zwischenlagern muss der Boden flüssigkeitsdicht, säure- & chemikalienfest, elektr. ableitend, gut zu reinigen und auch im feuchten Zustand trittsicher sein. Der Boden ist wannenförmig auszubilden.
- Ausführung d. Bodens rutschfest & säurebeständig. In Räumen, in denen gefährliche Stoffe auslaufen können, Bodenvertiefung für Betrieb Pumpe o. Saugrohr vorsehen.
- Raumbe- & entlüftung (in Bodennähe wirksam), fünffacher Luftwechsel während der Arbeitszeiten, zweifacher außerhalb der Arbeitszeiten. Beleuchtung mind. 300 LUX.

BAUVORHABEN:

NB AWZ Fürth
Rezatstr./Mainstr./Planstr.
90768 Fürth

S15229

VORENTWURFSPLANUNG

BAUHERR:

Stadt Fürth Amt für Abfallwirtschaft
Schwabacher Str. 170
90763 Fürth
Tel: 0911 / 974 1261

PLANERSTELLER:

S3 I Sasse + Sasse GmbH
Beratende Ingenieure + Architekten

Haferwende 7
28357 Bremen

Tel.: 0421 - 20758 -0
E-Mail: info@S3-Bremen.de
Web: www.S3-Bremen.de



PLANINHALT:

S15229_VP
BTE_Funktionsgebäude Grundriss EG


GEZEICHNET	DATUM	BLATTGRÖSSE	MABSTAB	PLAN BEZEICHNUNG
mmg	12.10.2023	DIN A3 (420 x 297)	1:200	AWZ_2_S3_BTE_GR_EGO_ARC_019-B
INDEX	DATUM	ÄNDERUNG	GEZ.	

PLAN NR: INDEX:

019 B

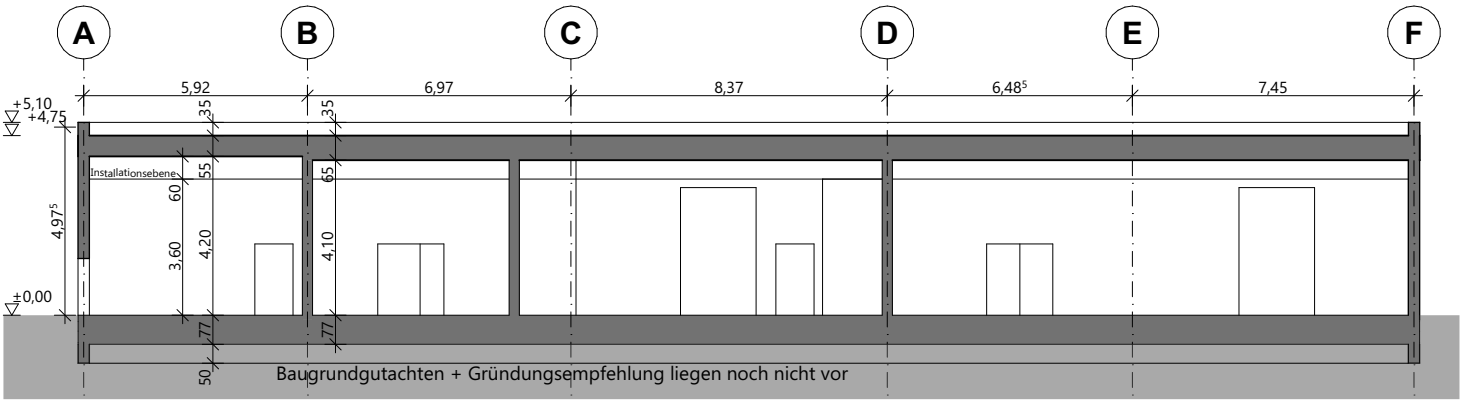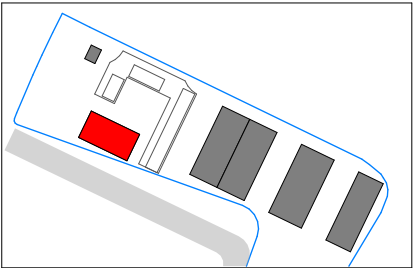

Schnitt A-A

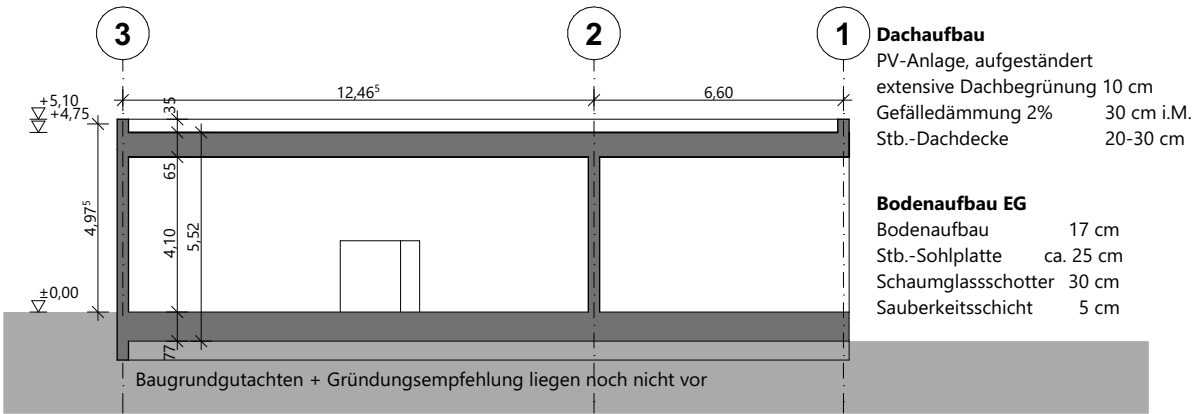

Schnitt B-B

BAUVORHABEN:

NB AWZ Fürth
Rezatsstr./Mainstr./Planstr.
90768 Fürth

S15229

VORENTWURFSPLANUNG

BAUHERR:

Stadt Fürth Amt für Abfallwirtschaft
Schwabacher Str. 170
90763 Fürth

Tel: 0911 / 974 1261

PLANERSTELLER:

S3 I Sasse + Sasse GmbH
Beratende Ingenieure + Architekten

Haferwende 7
28357 Bremen

Tel.: 0421 - 20758 -0
E-Mail: info@S3-Bremen.de
Web: www.S3-Bremen.de

PLANINHALT:

S15229_VP
BTE_Funktionsgebäude Schnitt A-A, Schnitt B-B

GEZEICHNET	DATUM	BLATTGRÖSSE	MABSTAB	PLAN BEZEICHNUNG	
bk	26.07.2023	DIN A3 (420 x 297)	1:200	AWZ_2_S3_BTE_SN_A-A_B-B_ARC_119-A	
					bk
INDEX	DATUM	ÄNDERUNG			GEZ.

PLAN NR: **119**
INDEX: **A**