



# Schwabacher Straße

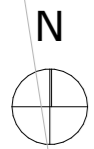


Erdgeschoss 1/200




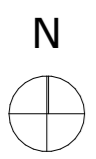

1.Obergeschoss 1/200



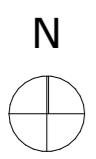

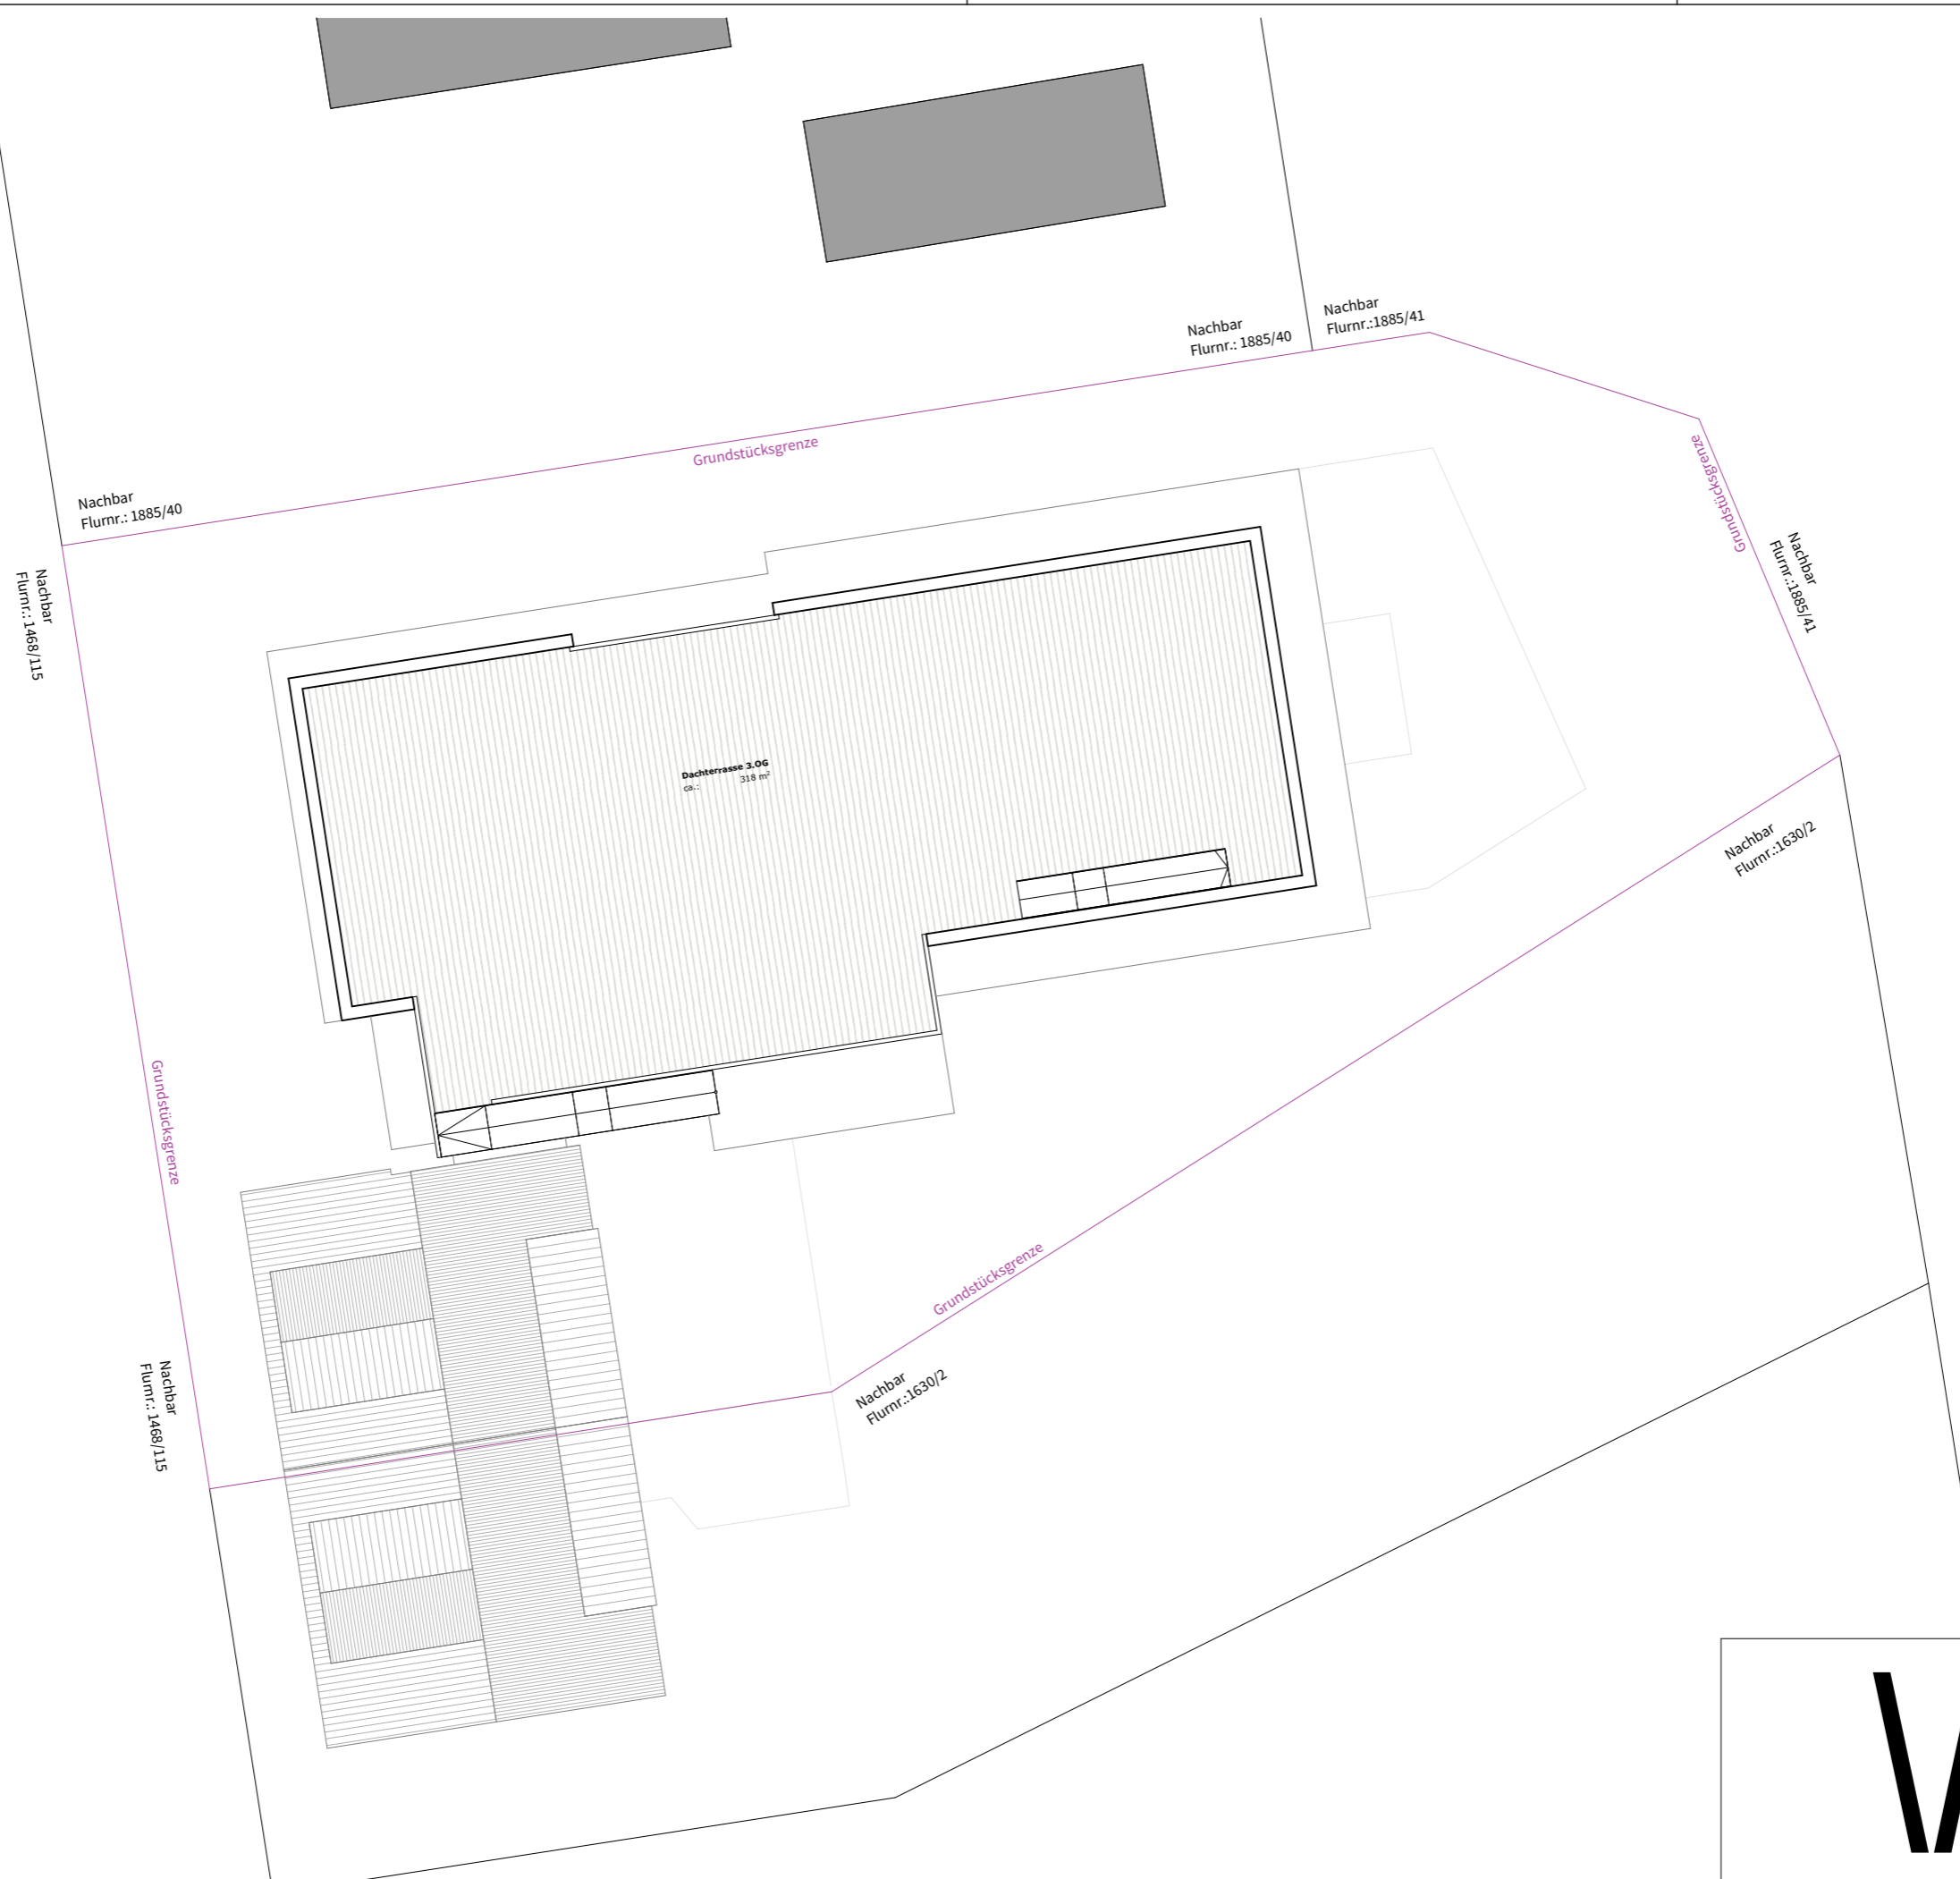

Nachbar  
Flurnr.: 1885/40

Nachbar  
Flurnr.: 1468/115

Nachbar  
Flurnr.: 1885/40

Nachbar  
Flurnr.: 1885/41


Nachbar  
Flurnr.: 1885/41

Nachbar  
Flurnr.: 1630/2

Nachbar  
Flurnr.: 1630/2

Nachbar  
Flurnr.: 1468/115

Dachterrasse 3.OG  
Gr.: 318 m²

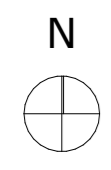



Nachbar  
Flurnr.: 1885/40

Nachbar  
Flurnr.: 1885/40

Nachbar  
Flurnr.: 1885/41

Nachbar  
Flurnr.: 1468/115

Nachbar  
Flurnr.: 1885/41

Nachbar  
Flurnr.: 1630/2

Grundstücksgrenze

Grundstücksgrenze

Grundstücksgrenze

Nachbar  
Flurnr.: 1468/115

Nachbar  
Flurnr.: 1630/2

