


Südsicht 1/200

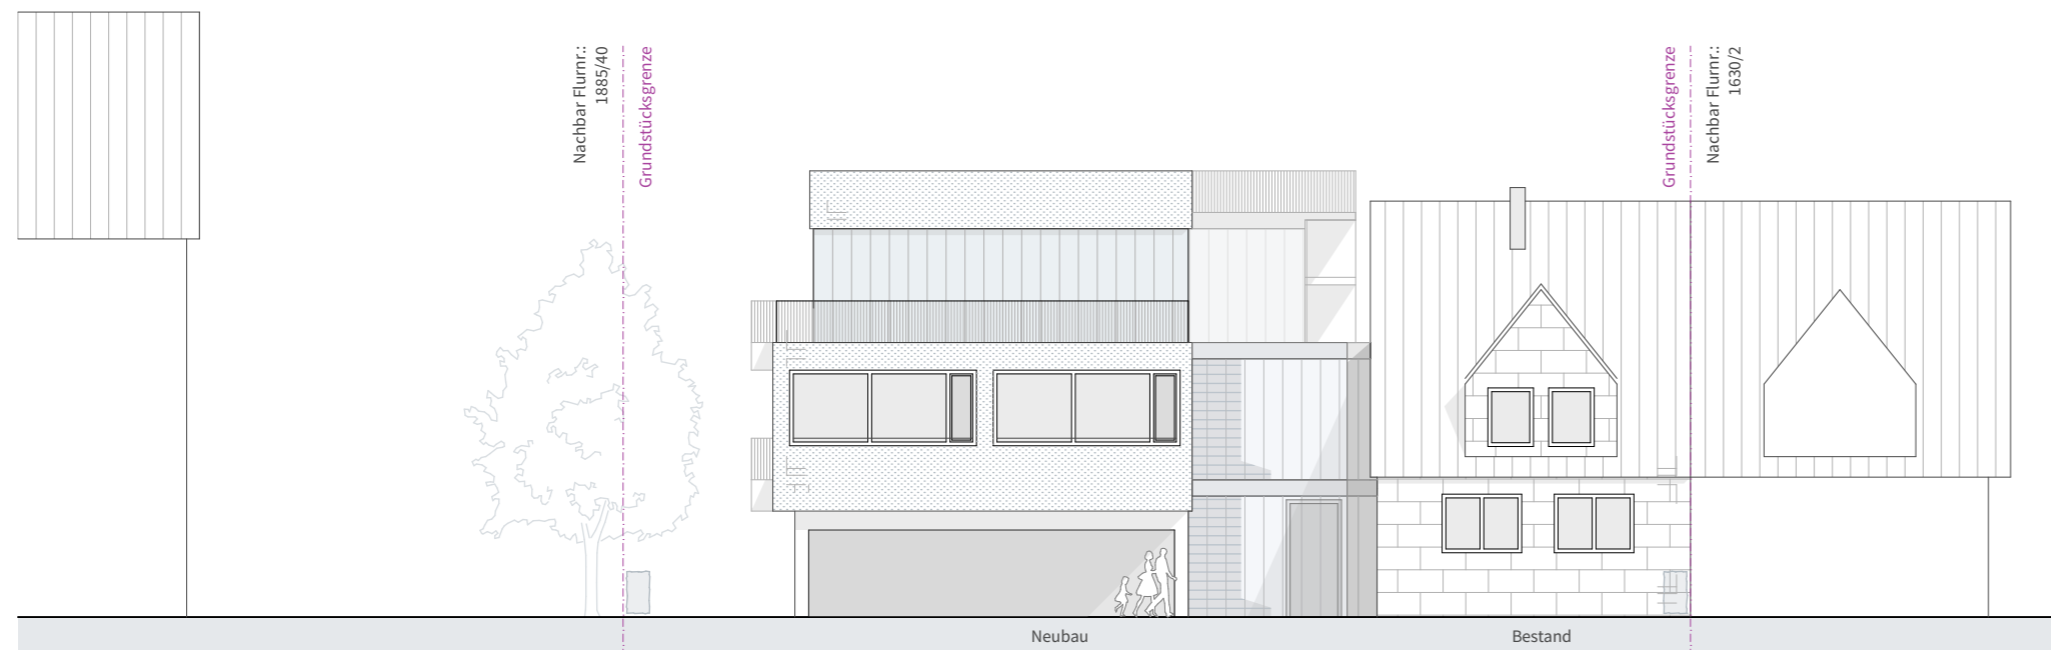

Westansicht 1/200